



Fundament F01

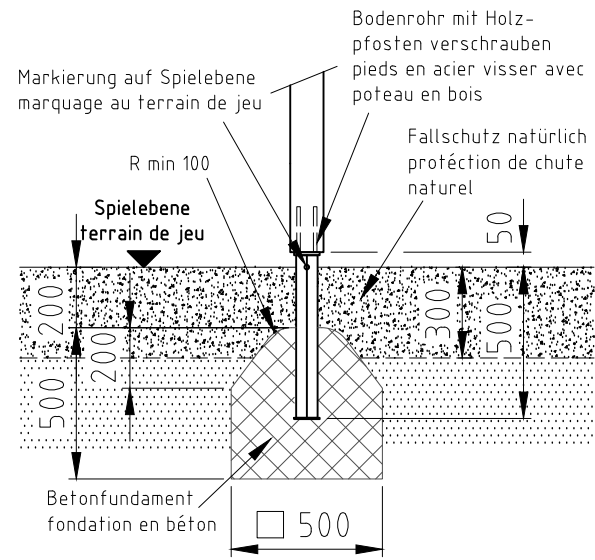

Fundament F03

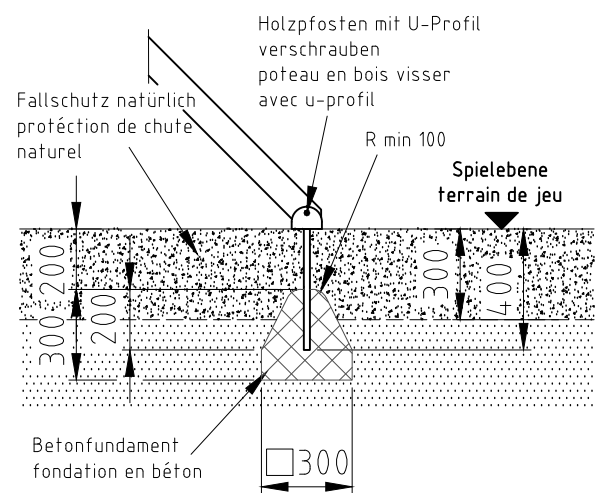


H= Fallhöhe
H= espace de chute





Aufprallfläche 0-200cm /
Schichtdicke min. 30cm
espace de chute 0-200cm /
épaisseur minimale de couche 30cm

Fundament F08

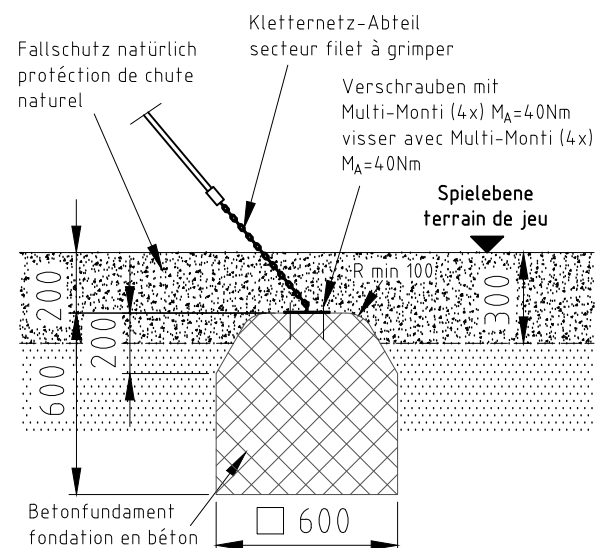

Fundament F09

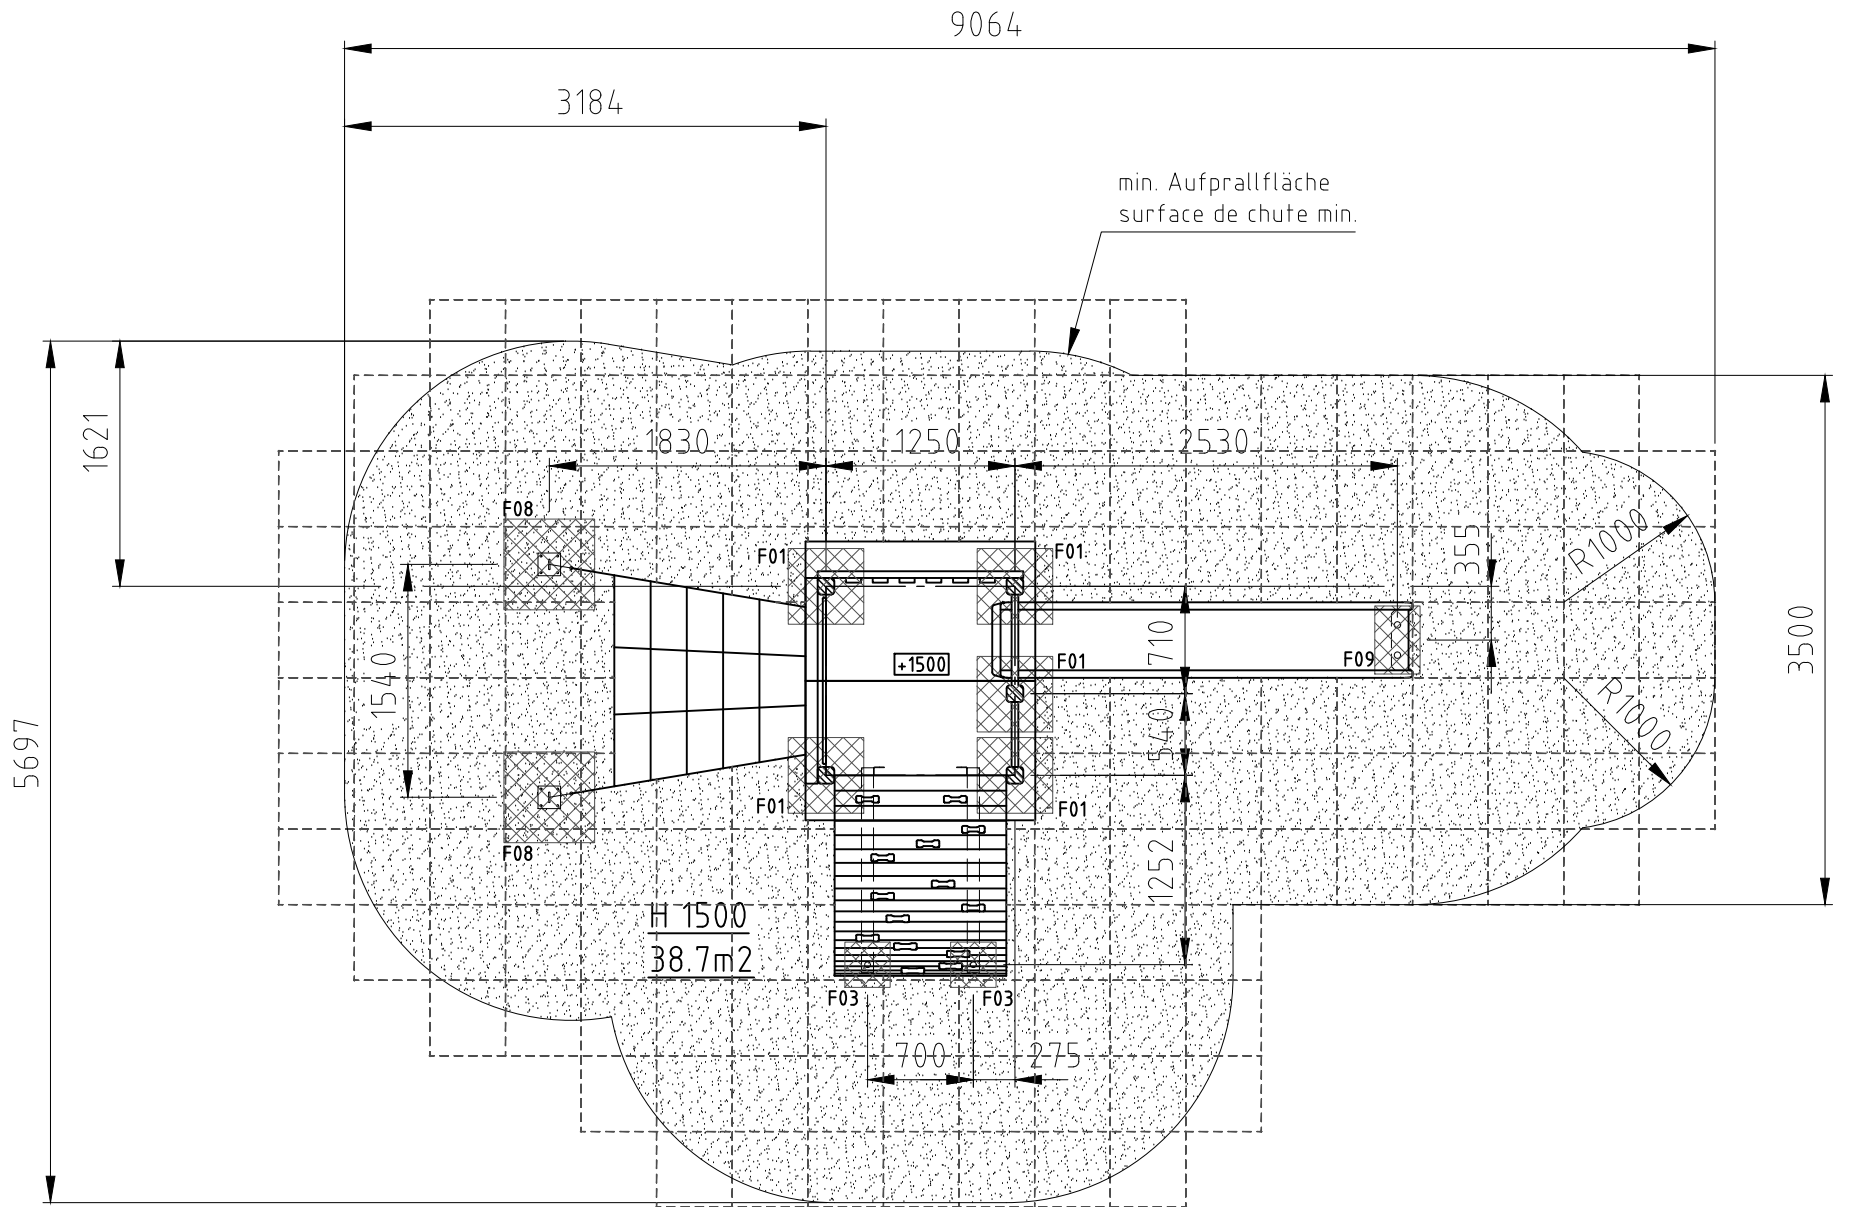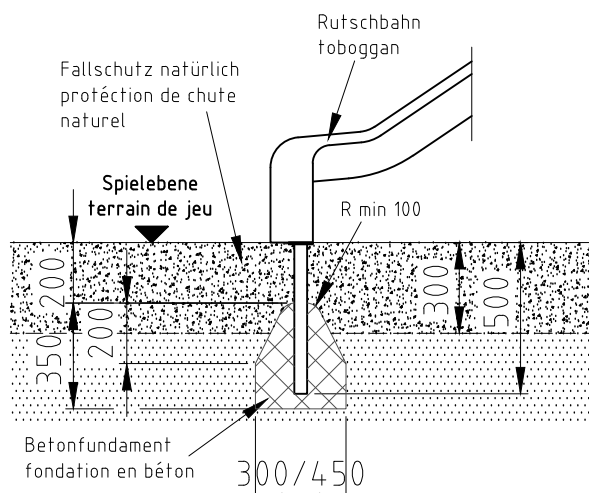

nicht vermasste Radien bei Aufprallfläche R1500
Espace de chute avec radius sans
indication de mesures R1500

Norm: SN EN 1176-1:2018 SN EN 1177:2018	Datum	Name	Objekt: 33306-001-n Spielturm-Kombination
	Gez	sa	
Sachbearbeiter			Auftraggeber: natürlicher Fallschutz / protection de chute naturel
by www.buerli.swiss			
Spiel- und Sportgeräte AG CH-6212 St. Erhard Tel 041 925 14 00 info@buerli.swiss		Zeichn-Nr.: 101138	Fundation M: 1:50 Layout: 1 A3 Index: B