

Markierung auf Spielebene
marquage au terrain de jeu

Fallschutz Rasen
protection de chute gazon

Spielebene
terrain de jeu

Aluminium-Pfosten
poteau en aluminium

120

480

600

Betonfundament
fondation en béton

500

Sickerbeton
béton drainant

Fallschutz Rasen
protection de chute gazon

Gleitrampe
Rampe de glisse

Markierung auf Spiel Ebene
marquage au terrain de jeu

Spiel Ebene
terrain de jeu

120

480

600

300/500

Betonfundament
fondation en béton

Sickerbeton
béton drainant

Fallschutz Rasen
protection de chute gazon

Schrägaufstieg
Mur d'escalade inclinée

Markierung auf Spiellebene
marquage au terrain de jeu

Spiellebene
terrain de jeu

120

480

600

300

Betonfundament
fondation en béton

Sickerbeton
béton drainant

Fallschutz Rasen
protection de chute gazon

Podest
Plate-forme

Spielebene
terrain de jeu

120


480

600

300/500

Betonfundament
fondation en béton

Sickerbeton
béton drainant

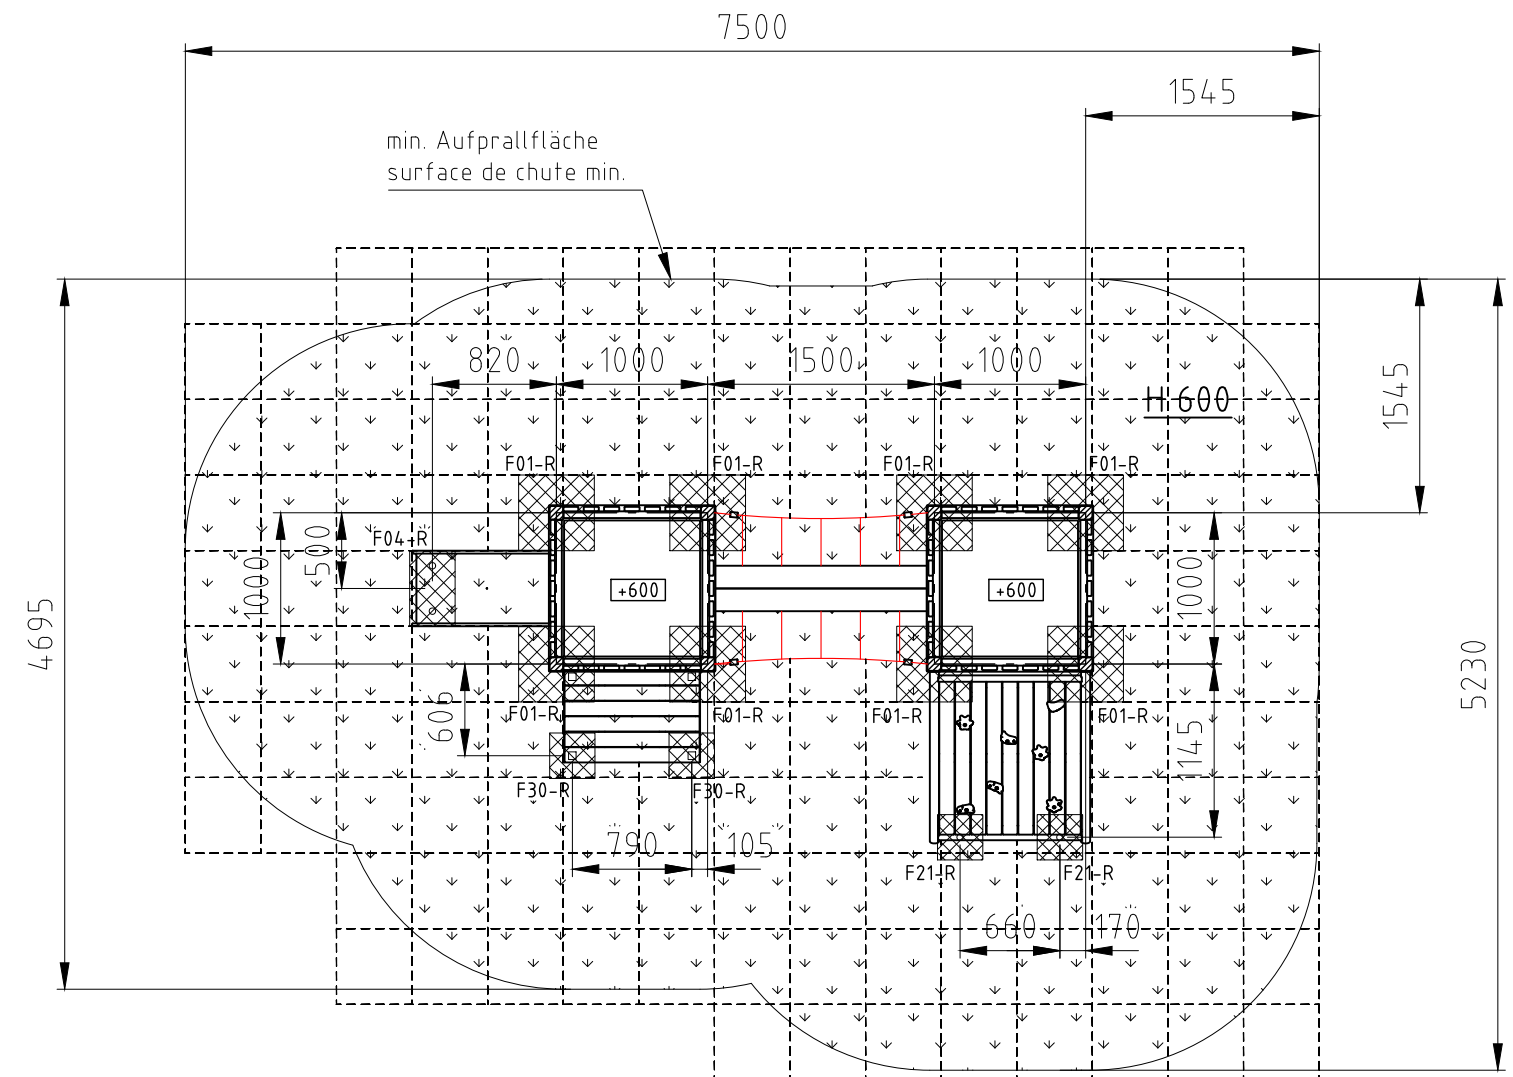

Norm: SN EN 1176-1:2018 SN EN 1177:2018		Datum	Name	Objekt: 38020-001-r Spielturm-Kombination Sari	
	Gez	04.04.2024	sa		
	Sachbearbeiter				
 Spiel- und Sportgeräte AG CH-6212 St. Erhard Tel 041 925 14 00 info@buerli.swiss	Auftraggeber: Fallschutz Rasen / protection de chute gazon			Fundation	
				M:	1:50
	Offerte/Auftrag:			Layout: 1	A3
				Zeichn-Nr.: 130975	
© by www.buerli.swiss					