




### Fundament F01

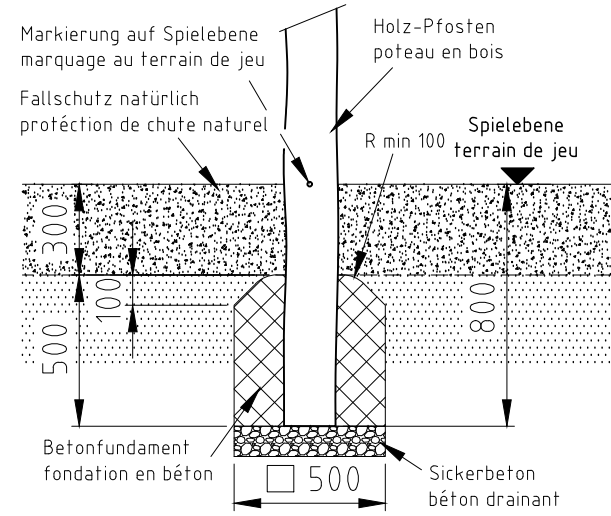


### Fundament F03

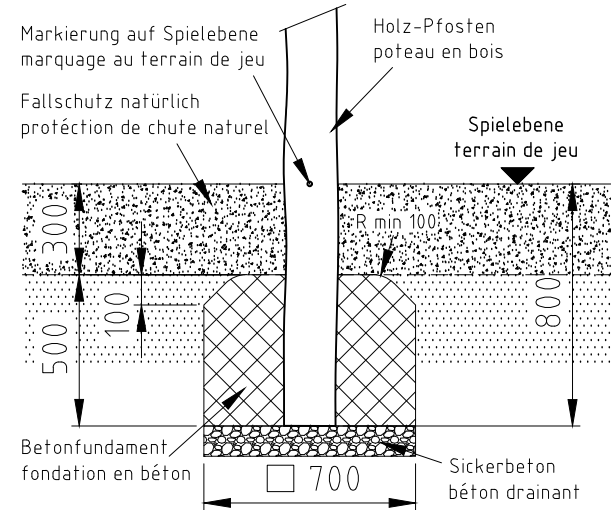

### Fundament F04

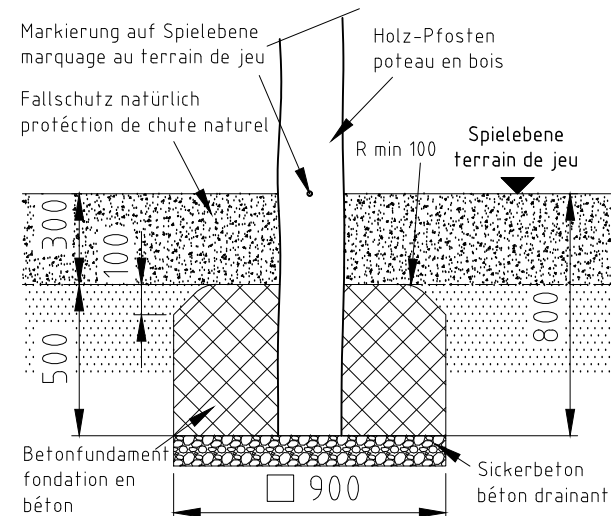


H= Fallhöhe  
H= espace de chute

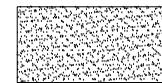

Aufprallfläche 0-200cm /  
Schichtdicke min. 30cm  
espace de chute 0-200cm /  
épaisseur minimale de couche 30cm

nicht vermasste Radien bei Aufprallfläche R1600  
Espace de chute avec radius sans  
indication de mesures R1600

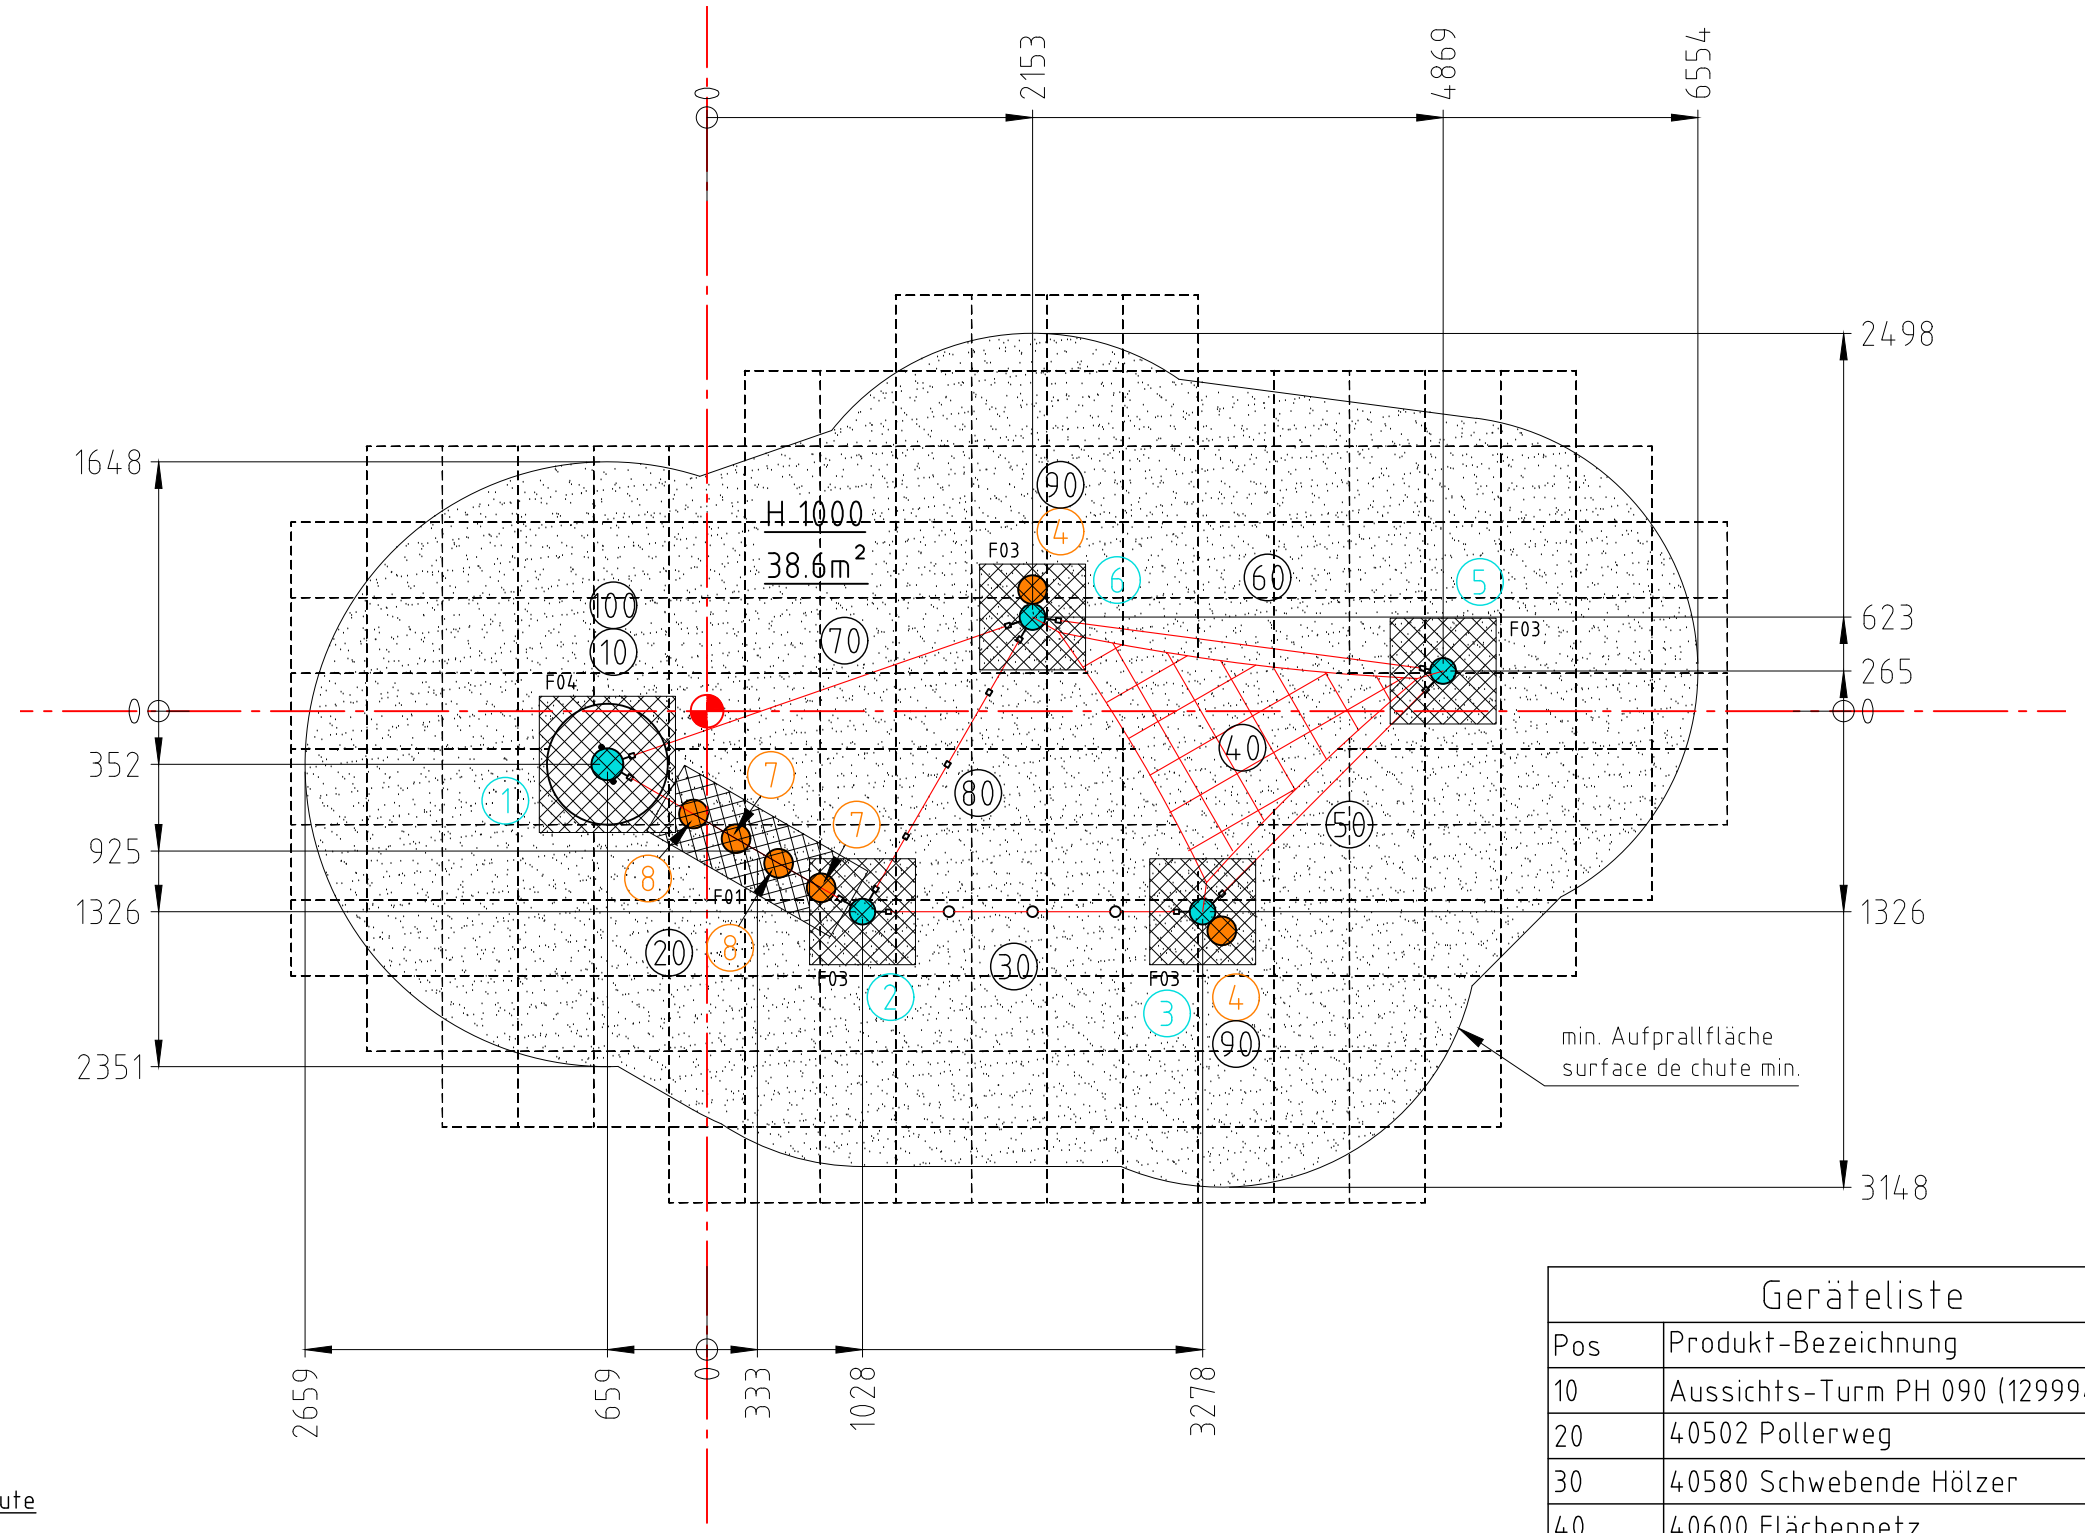

### Geräteliste

Pos	Produkt-Bezeichnung
10	Aussichts-Turm PH 090 (129994)
20	40502 Pollerweg
30	40580 Schwebende Hölzer
40	40600 Flächennetz
50	40450-003 Halteseil
60	40450-003 Halteseil
70	40450-001 Balancierseil
80	40500 Seiltraverse
90 (2x)	40400 Baumstamm-Poller
100 (2x)	Hebeseil (024209)

Norm: SN EN 1176-1:2018 SN EN 1177:2018	Datum 27.06.2024	Name sa	Objekt: 40243-001-n Balancier-Parcours
Sachbearbeiter			Auftraggeber: natürlicher Fallschutz / protéction de chute naturel
© by www.buerli.swiss			Fundation M: 1:50 Layout: 1 A3
Offerte/Auftrag:		Zeichn-Nr.: 132230	Index: -

**buerli**

Spiel- und Sportgeräte AG  
CH-6212 St. Erhard  
Tel 041 925 14 00  
info@buerli.swiss