




Fundament F26

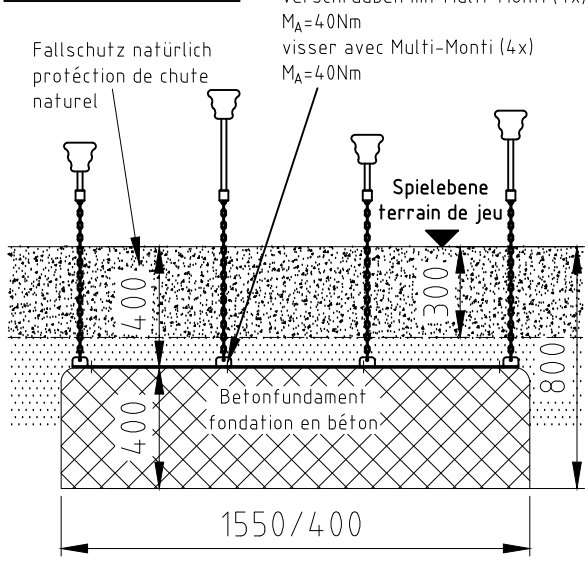


Fundament F15

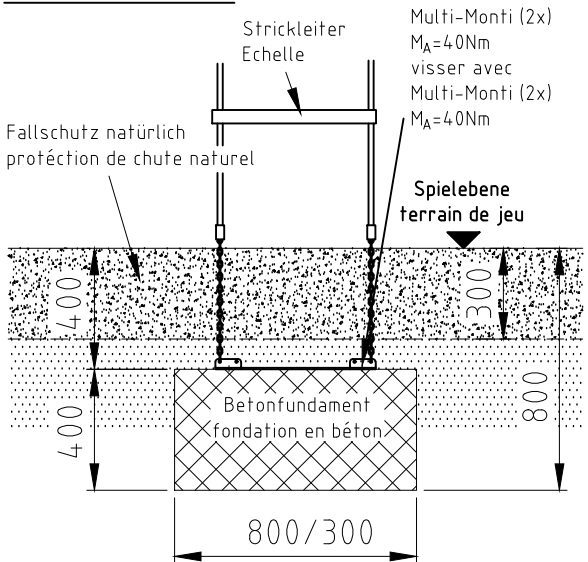

Fundament F03

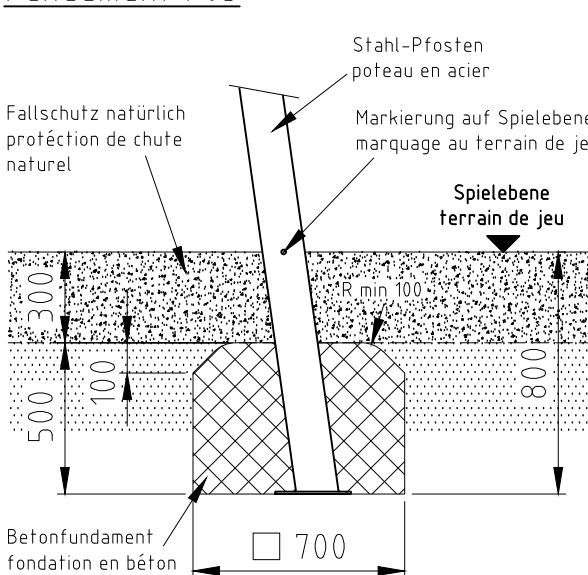


H= Fallhöhe
H= espace de chute

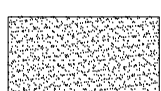


Aufprallfläche 0-200cm /
Schichtdicke min. 30cm
espace de chute 0-200cm /
épaisseur minimale de couche 30cm

nicht vermasste Radien bei Aufprallfläche R1600
Espace de chute avec radius sans
indication de mesures R1600

Fundament F30

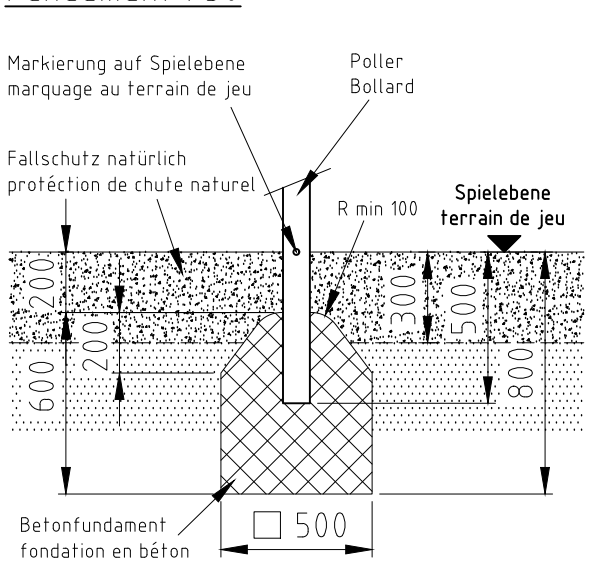

Teller-Balance vor dem
Betonieren montieren
Balancoire avec disques installer
avant de bétonner

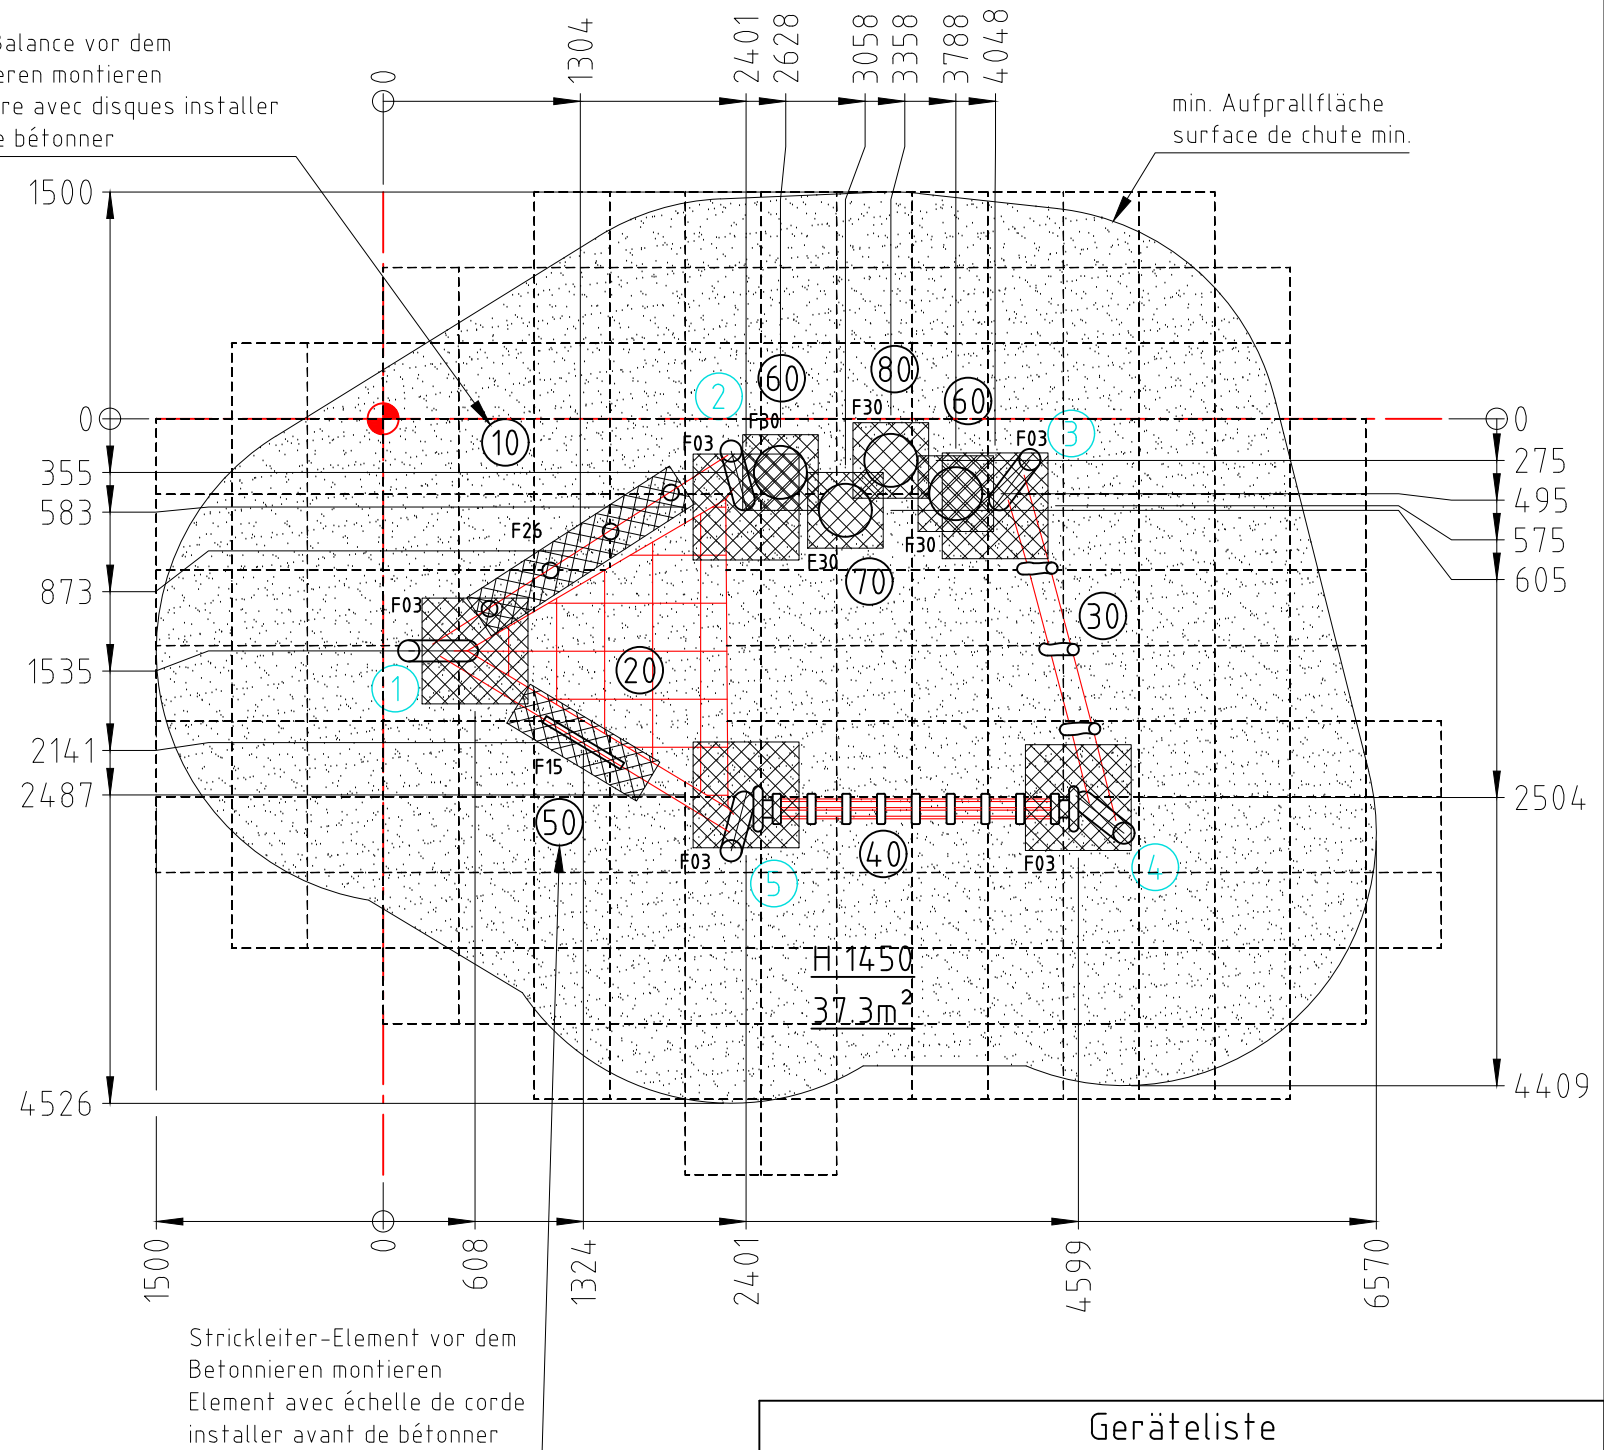

Strickleiter-Element vor dem
Betonieren montieren
Element avec échelle de corde
installer avant de bétonner

Geräteliste

Pos	Produkt-Bezeichnung
10	Teller-Balance zu 42600 (123112)
20	40600-500 Flächennetz Stahl (A-04-044-00-001)
30	40580-500 Schwebende Hölzer Stahl (A-04-043-00-001)
40	40680-500 Balanciersteg Stahl (A-04-040-00-001)
50	Strickleiter-Element zu 42600 (123111)
60 (2x)	66450-005 Balancier-Poller H400
70	66450-002 Balancier-Poller H250
80	66450-004 Balancier-Poller H350

Norm:	SN EN 1176-1:2018 SN EN 1177:2018	Datum	26.04.2016	Name	sa	Objekt:	42600-001-n Balancier-Parcours Stahl/Robinie
Gez		Sachbearbeiter				Auftraggeber:	natürlicher Fallschutz / protection de chute naturel
buerli						Fundation	M: 1:50
© by www.buerli.swiss						Layout: 1	A3
						Offerte/Auftrag:	Zeichn-Nr.: 025386.dwg
						Index:	B