


Fundament F02-R

Markierung auf Spielebene
marquage au terrain de jeu

Fallschutz Rasen
prot ction de chute gazon

Aluminium-Pfosten
poteau en aluminium

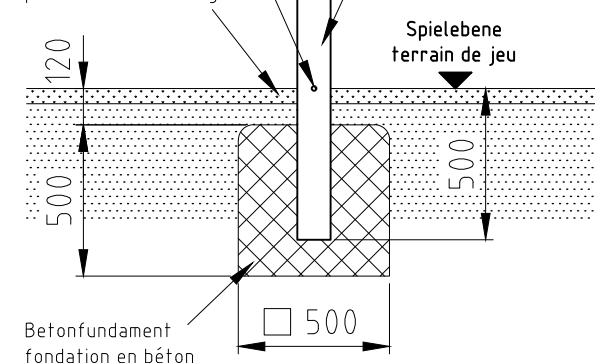


Fundament F95-R


Fallschutz Rasen
prot ction de chute gazon

Stahl-Pfosten
poteau en acier


Markierung auf Spielebene
marquage au terrain de jeu

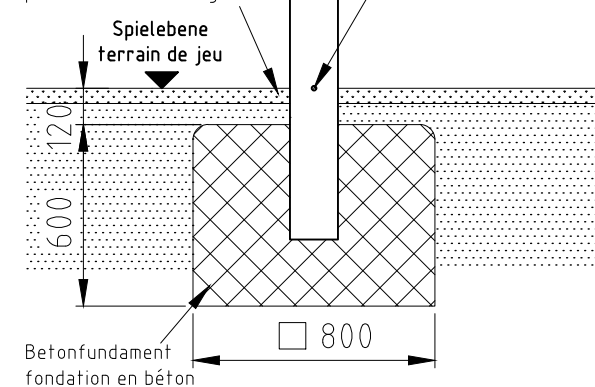

H= Fallh he
H= espace de chute

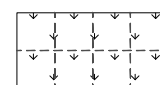

Aufprallfl che 0-100cm
espace de chute 0-100cm

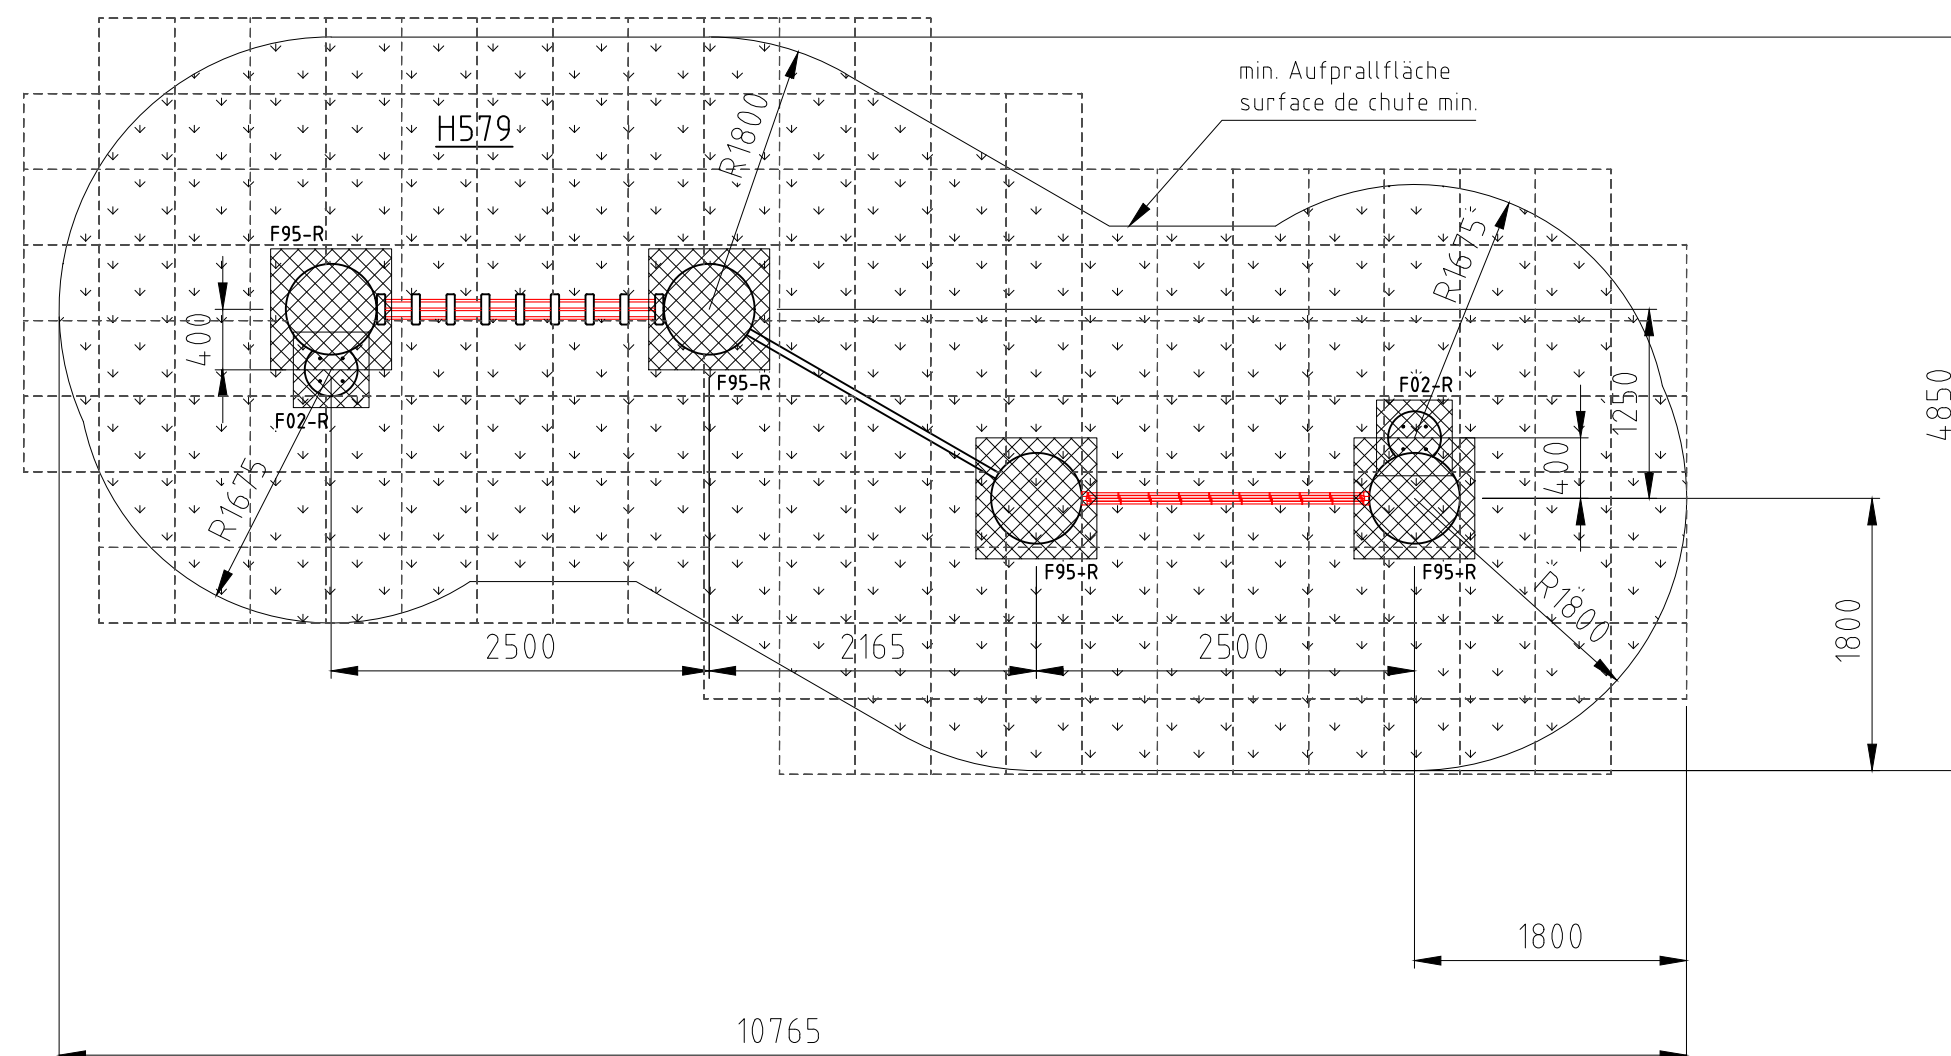

Norm:	Datum	Name	Objekt:
SN EN 1176-1:2018	Gez	25.02.2020	sa
SN EN 1177:2018	Sachbearbeiter		
b�rli			66460-001-r Balancierpfad
Spiel- und Sportger�te AG CH-6212 St. Erhard Tel 041 925 14 00 info@buerli.swiss			Auftraggeber:
www.buerli.swiss			Fallschutz Rasen / prot�ction de chute gazon
Offerte/Auftrag:			Fundation
Zeichn-Nr.: 111466			M: 1:50
Index: A			Layout: 1 A3