


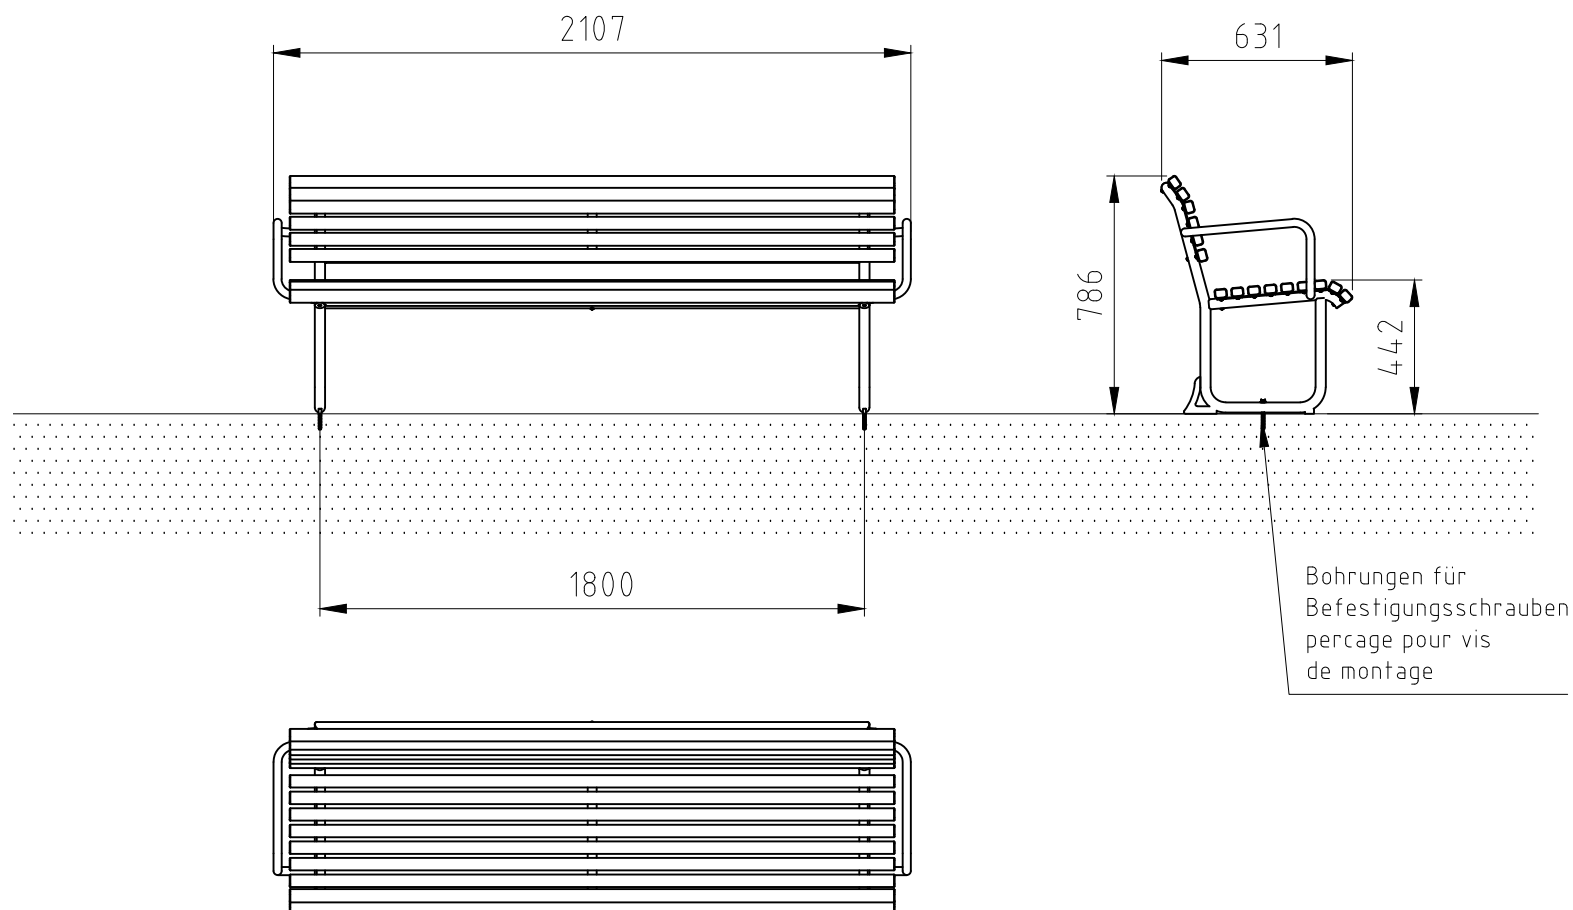

Norm:		Datum	Name	Objekt: 81005-001-o Bank Parviva Lärche roh			
	Gez	18.07.2025	js				
	Sachbearbeiter			Auftraggeber: <			