


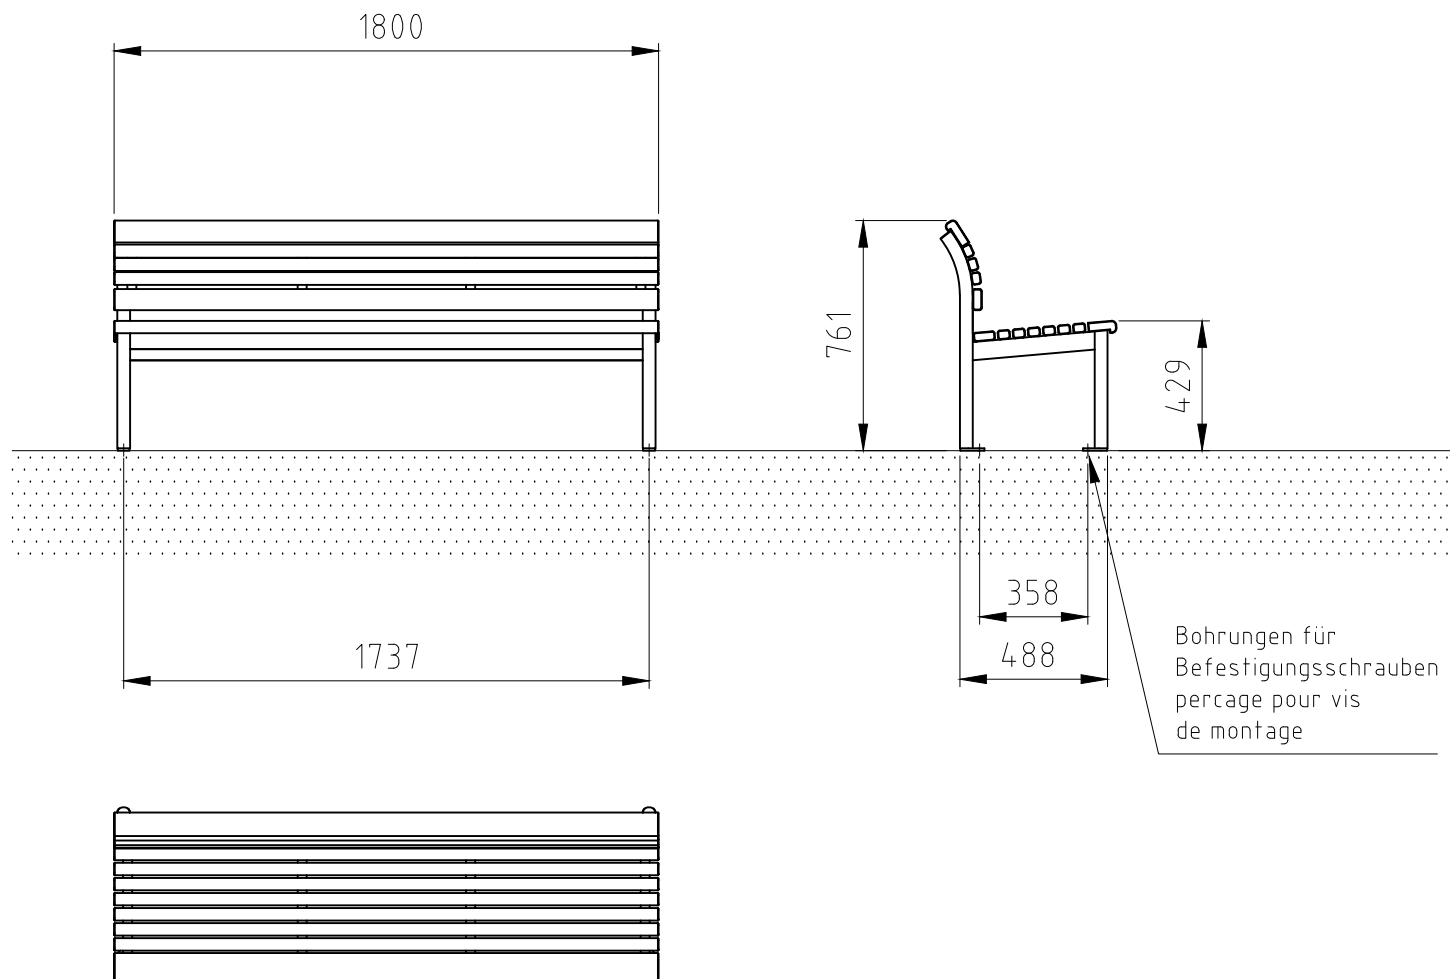

Norm:	Datum		Name	Objekt: 82030-001-o Parkbank Ville de Lausanne Lärche
	Gez	11.09.2017	ms	
	Sachbearbeiter			
buerli © by www.buerli.swiss	Spiel- und Sportgeräte AG CH-6212 St. Erhard Tel 041 925 14 00 info@buerli.swiss			Auftraggeber:
				Fundation
				M: 1:25
Offerte/Auftrag:		Zeichn-Nr.: 102947		Layout: 1 A4q
		Index: A		