


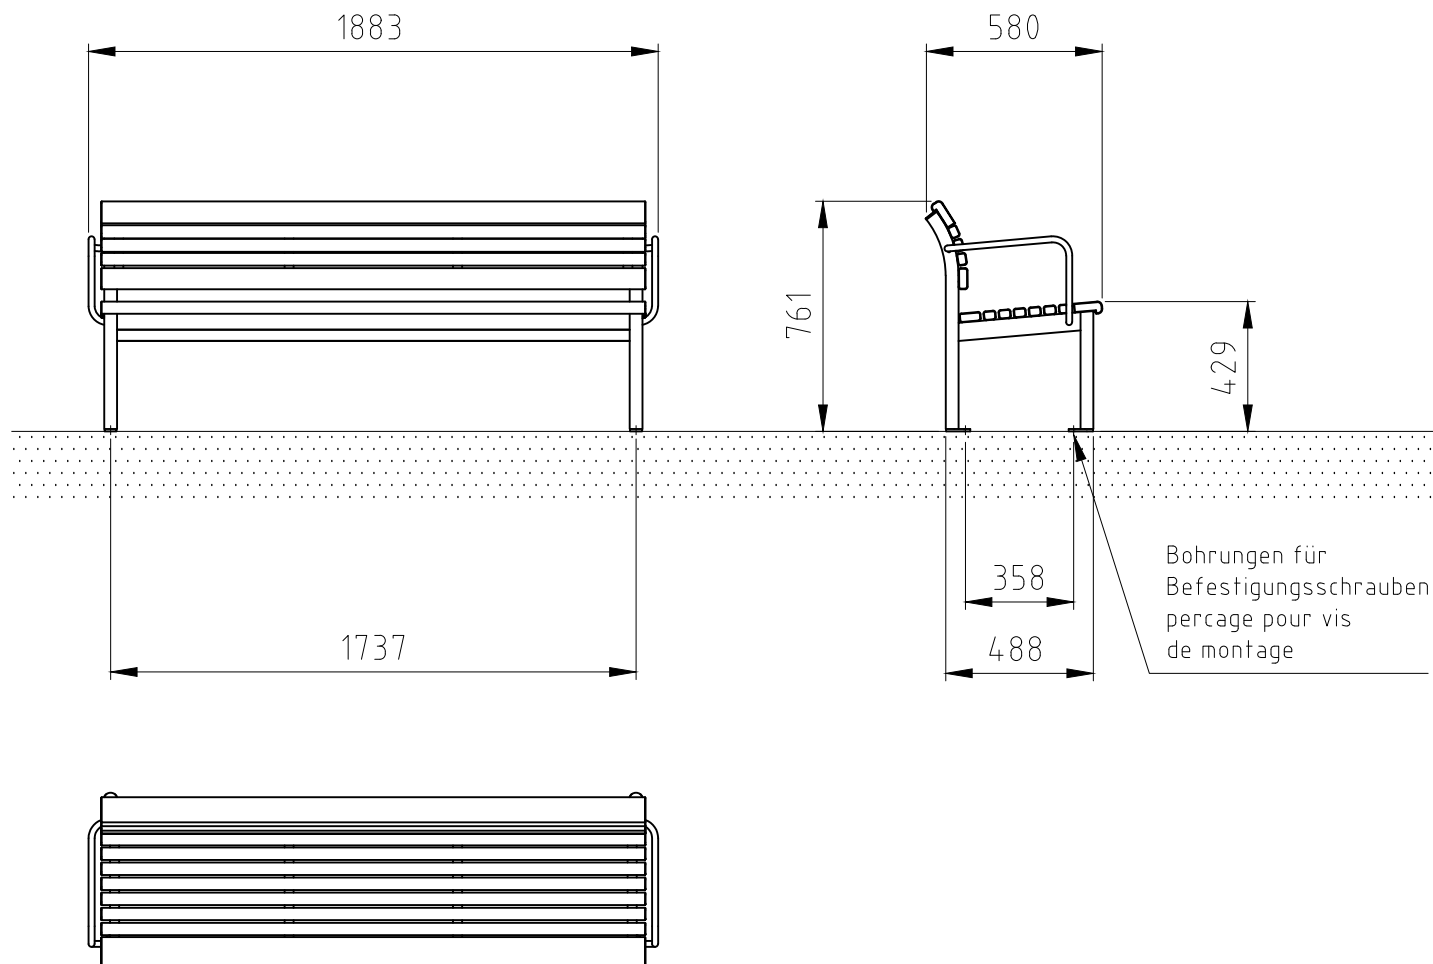

Norm:		Datum	Name	Objekt: 82100-001-o Parkbank Ville de Lausanne Lärche						
	Gez	11.09.2017	ms							
	Sachbearbeiter									
 Spiel- und Sportgeräte AG CH-6212 St. Erhard Tel 041 925 14 00 info@buerli.swiss © by www.buerli.swiss				Auftraggeber:			Foundation			
							M: 1:25			
				Layout: 1		A4q				
				Offerte/Auftrag:			Zeichn-Nr.: 102950.dwg		Index: A	