



H= Fallhöhe  
H= espace de chute


nicht vermasste Radien bei Aufprallfläche R1500  
Espace de chute avec radius sans  
indication de mesures R1500

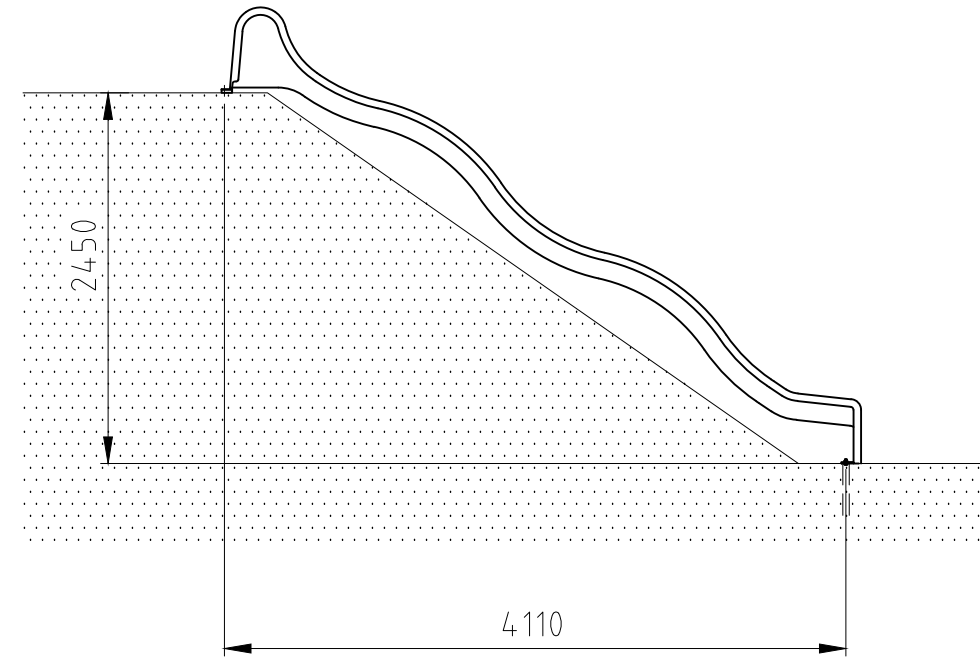


### Fundament F09.1

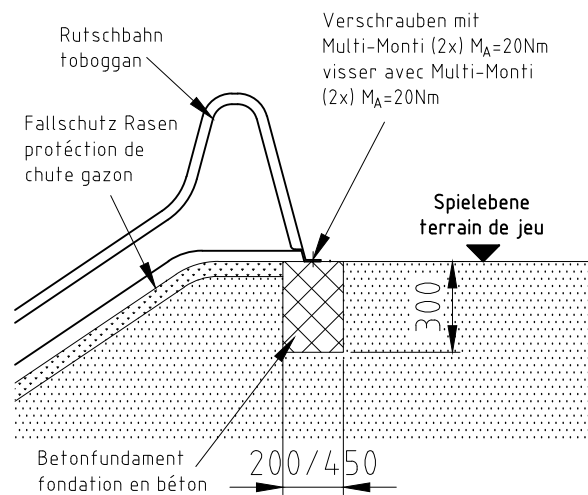

### Fundament F09

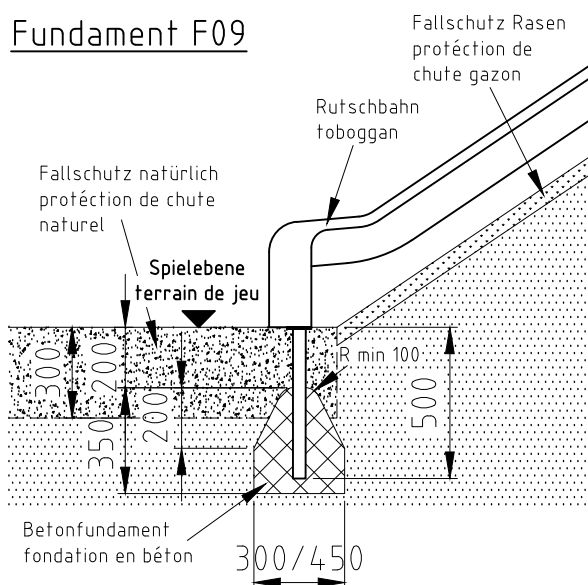


Aufprallfläche 0-200cm /  
Schichtdicke min. 30cm  
espace de chute 0-200cm /  
épaisseur minimale de couche 30cm

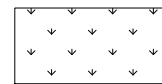

Aufprallfläche 0-100cm  
espace de chute 0-100cm



hindernisfreie Zone  
zone sans barriere

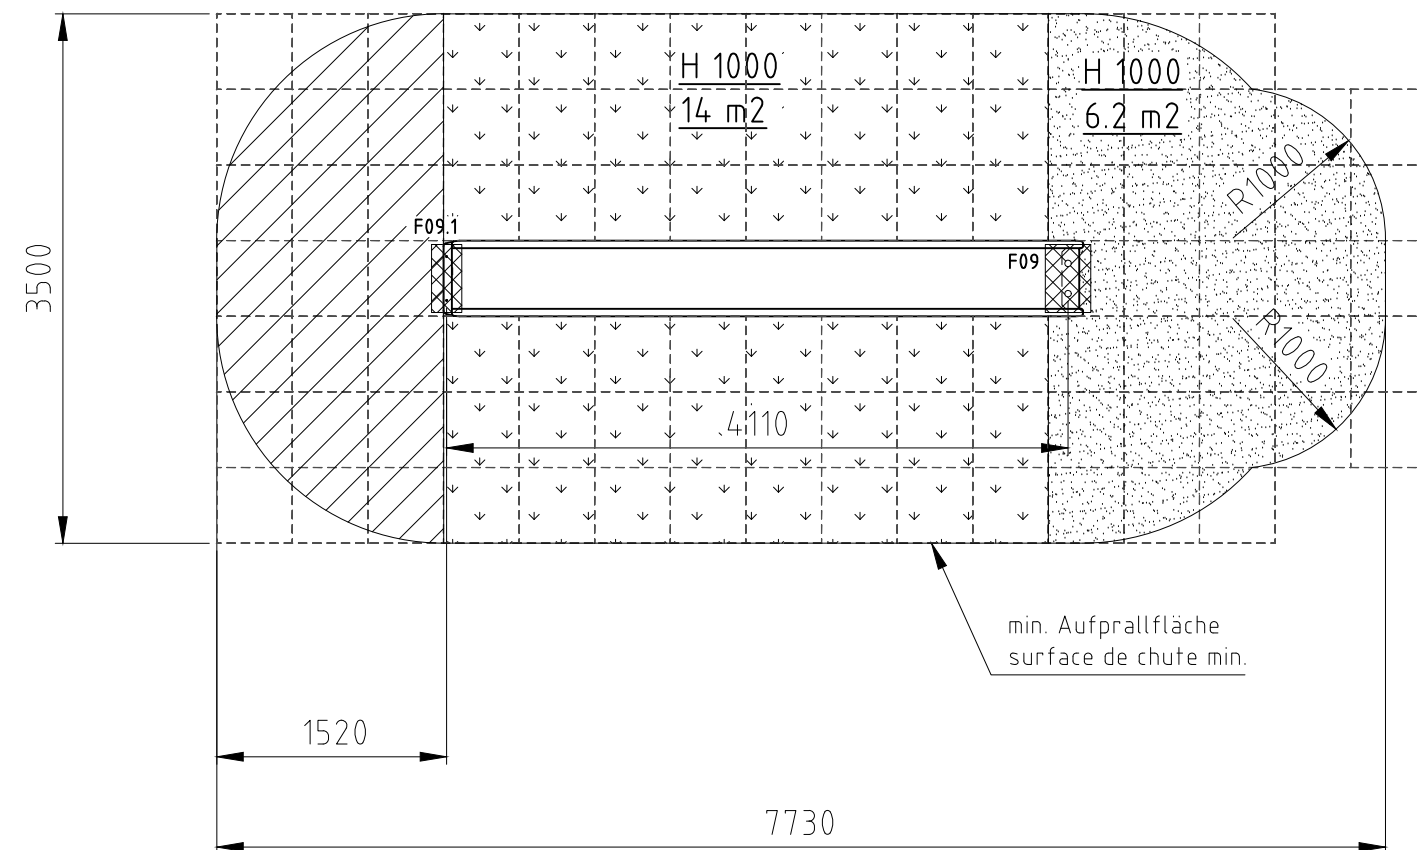

Norm:	SN EN 1176-1:2018 SN EN 1177:2018	Datum:	05.04.2012	Name:	sa	Objekt:	10310-001-n Wellen-Rutschbahn PH245	
		Sachbearbeiter:				Auftraggeber:	natürlicher Fallschutz / protection de chute naturel	
						Fundation:	M:	1:50
							Layout:	1 A3
						Offerte/Auftrag:	Zeichn-Nr.:	011768
							Index:	C

**buerli**

© by www.buerli.swiss

Spiel- und Sportgeräte AG  
CH-6212 St. Erhard  
Tel 041 925 14 00  
info@buerli.swiss