

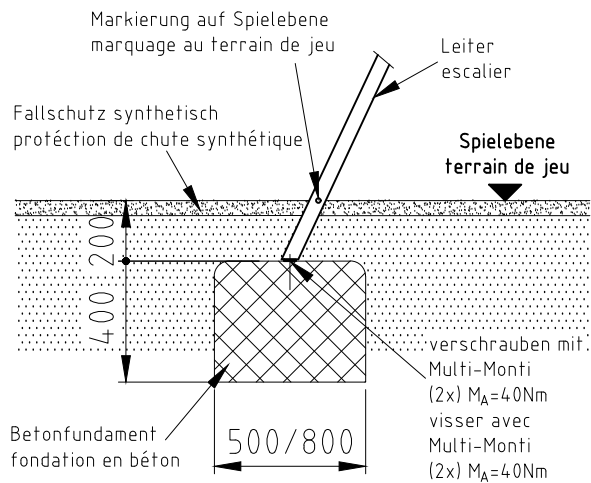
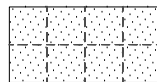


H= Fallhöhe  
H= espace de chute


### Fundament F24

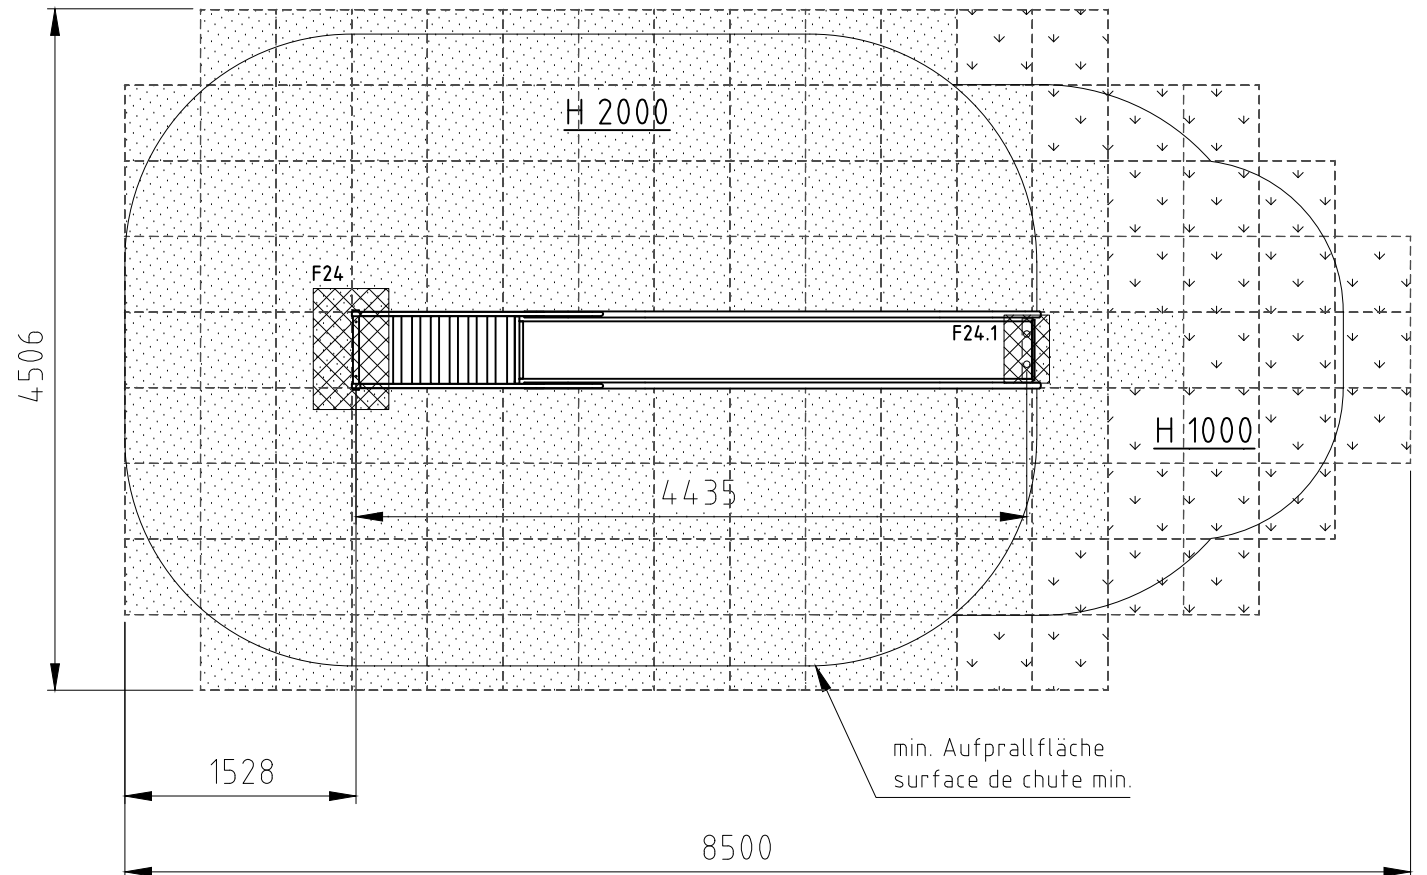


### Fundament F24.1

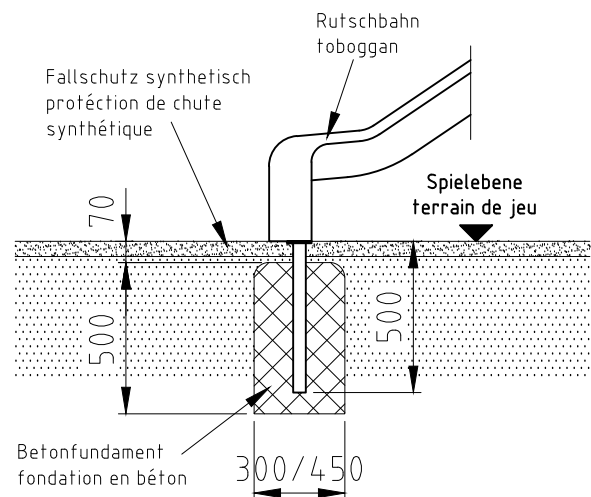

Aufprallfläche 0-220cm  
espace de chute 0-220cm

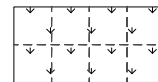

Aufprallfläche 0-100cm  
espace de chute 0-100cm

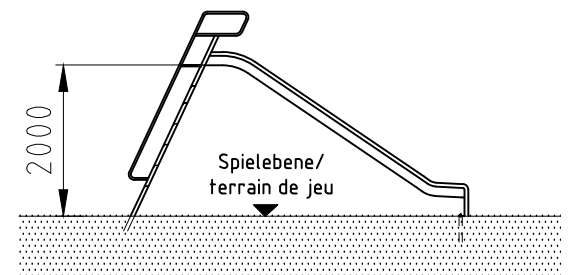

Norm: SN EN 1176-1:2018 SN EN 1177:2018	Datum	Name	Objekt: 12600-001-s Rutschbahn mit Leiter PH200	Auftraggeber: synthetischer Fallschutz / protection de chute synthétique	Fundation M: 1:50 Layout: 1 A4q
	Gez	Sachbearbeiter			
© by www.buerli.swiss		Datum: 19.04.2012 Name: sa		Offerte/Auftrag: Zeichn-Nr.: 011868.dwg	
buerli		Spiel- und Sportgeräte AG CH-6212 St. Erhard Tel 041 925 14 00 info@buerli.swiss		Index: C	