




Fundament F90

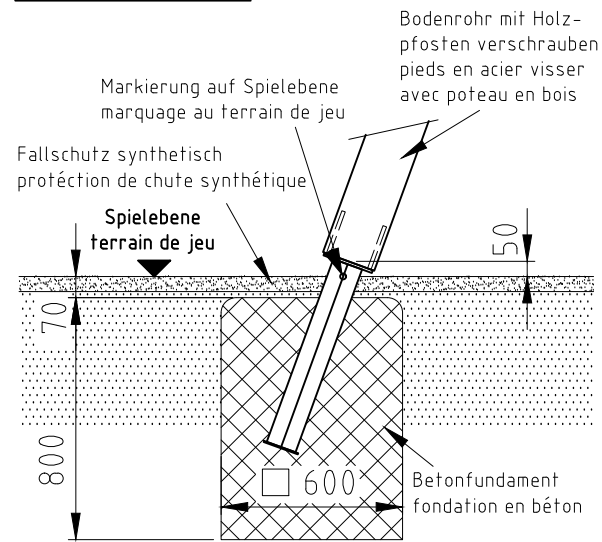

Fundament F90.1

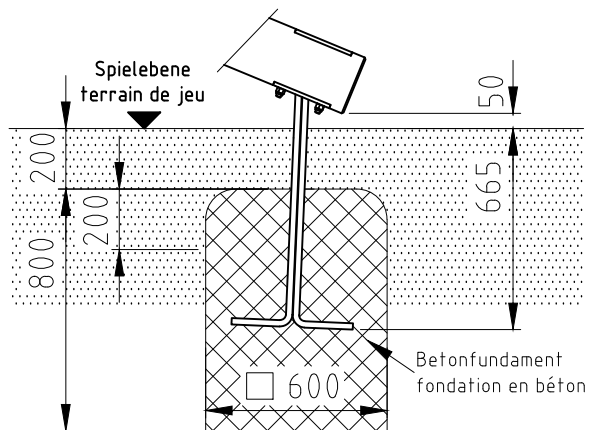


H= Fallhöhe
H= espace de chute

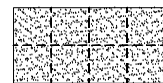

Aufprallfläche 0-180cm
espace de chute 0-180cm



hindernisfreie Zone
zone sans barriere

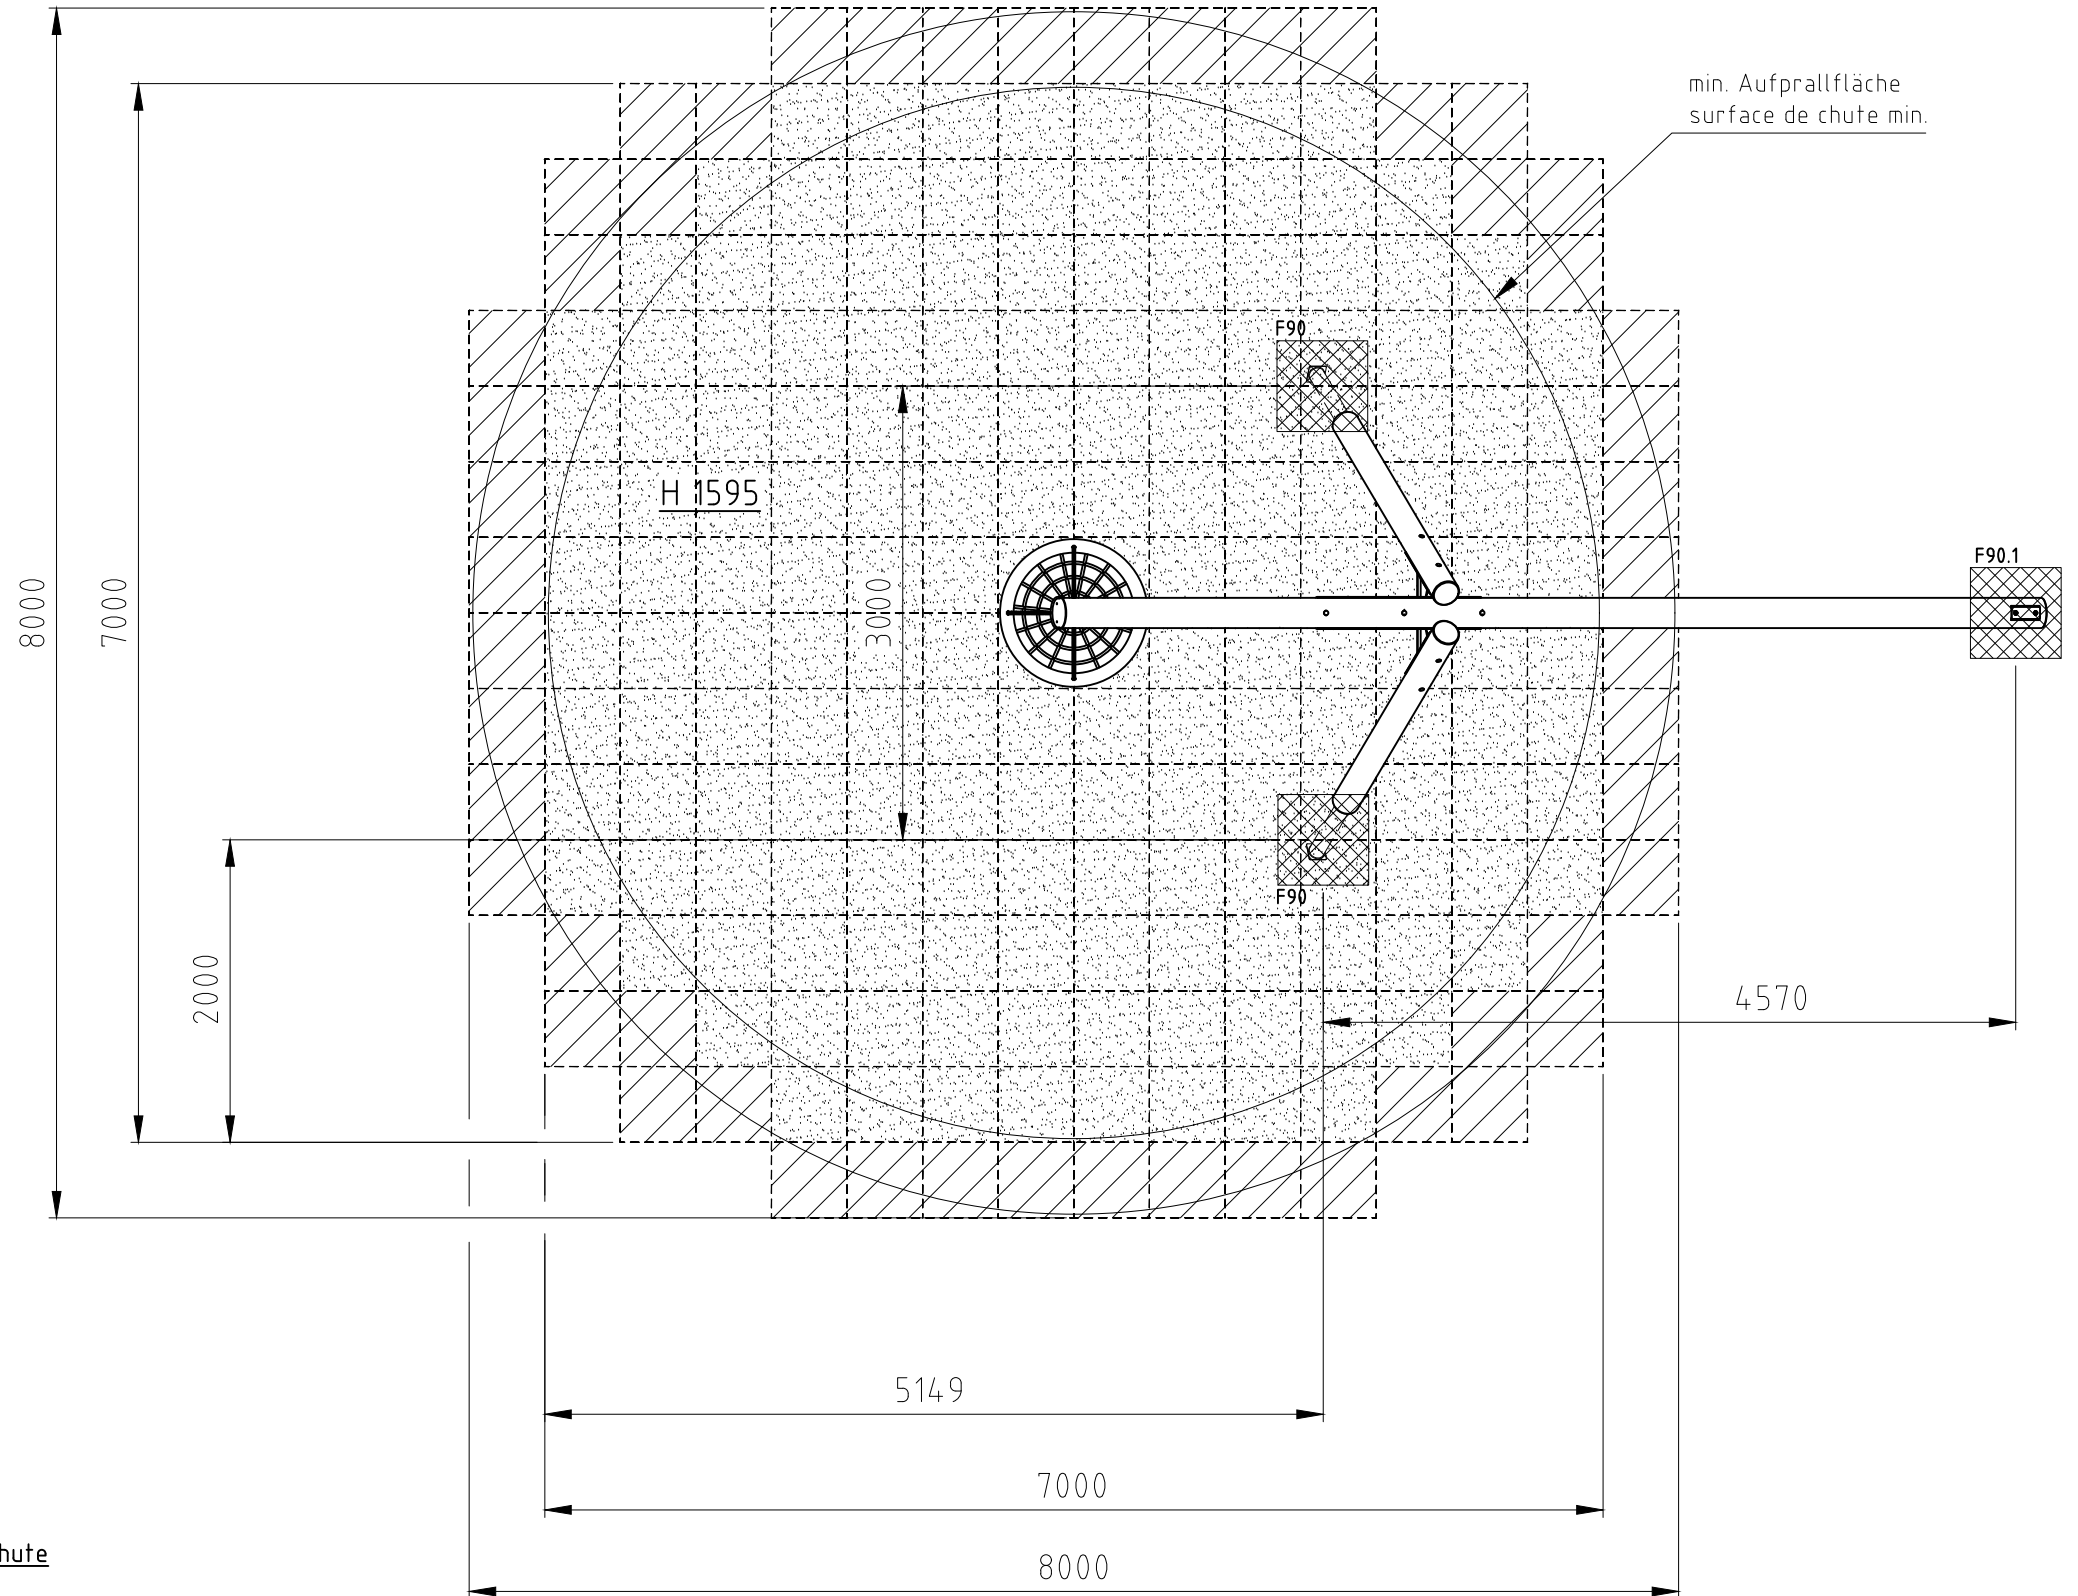

Norm:	SN EN 1176-1:2018 SN EN 1177:2018	Datum	05.07.2016	Name	js	Objekt:	20001-001-s Rundschaukel	
		Gez		Sachbearbeiter		Auftraggeber:	synthetischer Fallschutz / protéction de chute synthétique	
							Fundation	
© by www.buerli.swiss							M:	1:50
Spiel- und Sportgeräte AG CH-6212 St. Erhard Tel 041 925 14 00 info@buerli.swiss							Layout:	1 A3
						Offerte/Auftrag:	Zeichn-Nr.:	026363.dwg
							Index:	B