




Fundament F09

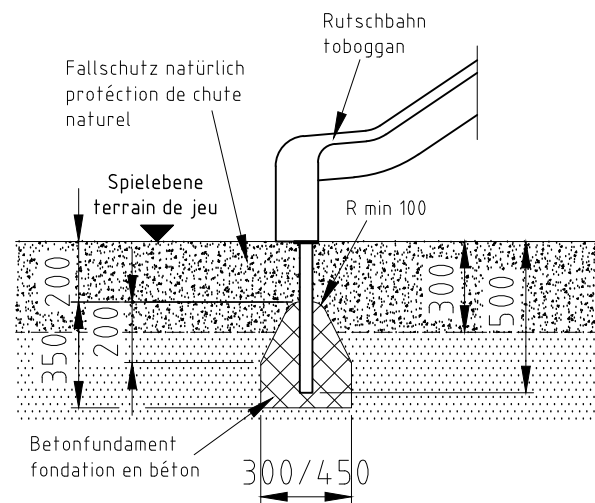

Fundament F01

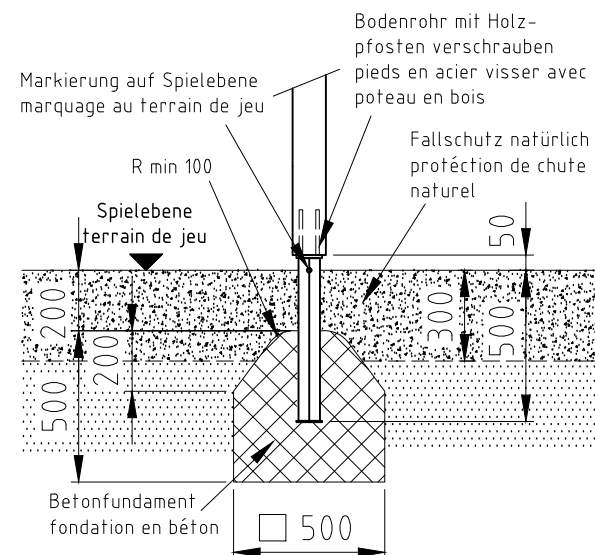



H= Fallhöhe
H= espace de chute

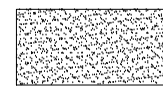

Aufprallfläche 0-200cm /
Schichtdicke min. 30cm
espace de chute 0-200cm /
épaisseur minimale de couche 30cm

nicht vermasste Radien bei Aufprallfläche R1500
Espace de chute avec radius sans
indication de mesures R1500

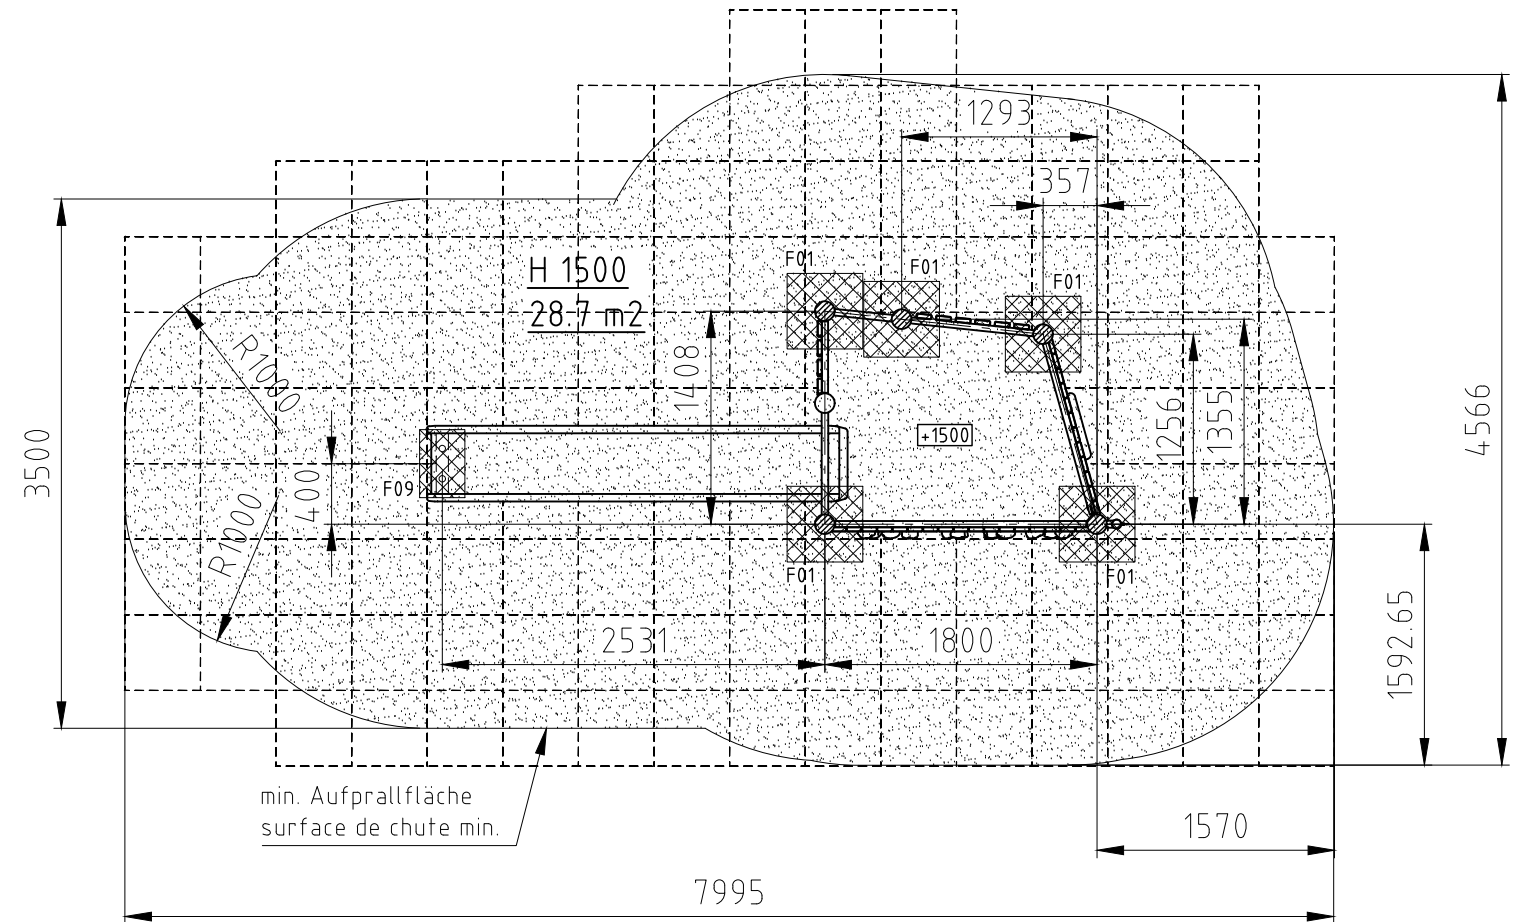

Norm:	Datum	Name	Objekt:
SN EN 1176-1:2018	Gez 05.01.2021	sa	20100-001-n Spielburg
SN EN 1177:2018	Sachbearbeiter		
 Spiel- und Sportgeräte AG CH-6212 St. Erhard Tel 041 925 14 00 info@buerli.swiss			Auftraggeber: natürlicher Fallschutz / protection de chute naturel
© by www.buerli.swiss		Offerte/Auftrag:	Zeichn-Nr.: 115698.dwg Index: B
			Foundation M: 1:50 Layout: 1 A3