

H= Fallhöhe
H= espace de chute






Aufprallfläche 0-150cm
espace de chute 0-150cm



hindernisfreie Zone
zone sans barriere

Fundament F17

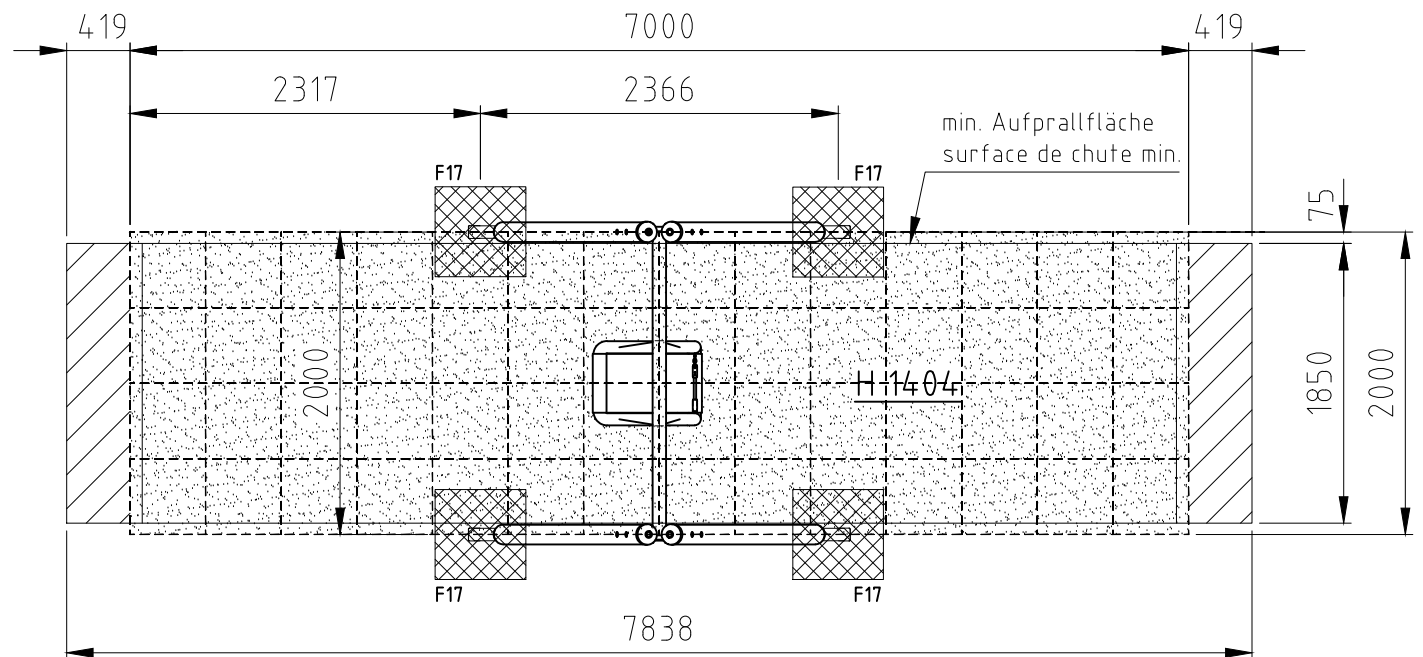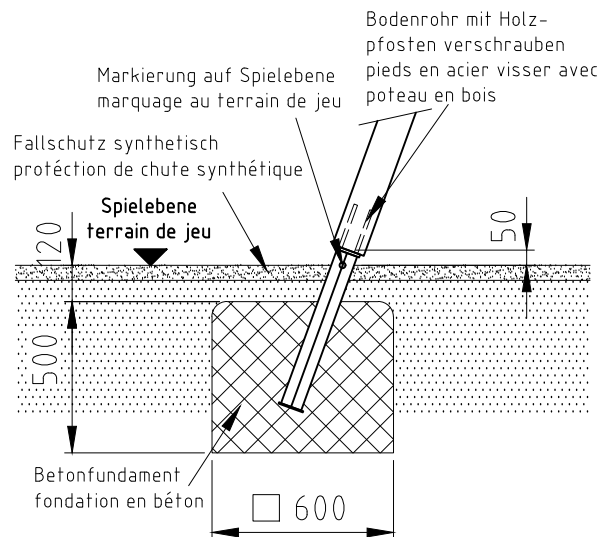

Norm: SN EN 1176-1:2018 SN EN 1177:2018	Datum	Name	Objekt: 27560-001-s Schaukelgerüst Inklusion	Auftraggeber: synthetischer Fallschutz / protection de chute synthétique	Fundation M: 1:50 Layout: 1 A4q
	Gez	sa			
	Sachbearbeiter			Offerte/Auftrag:	Zeichn.-Nr.: 139826
		Spiel- und Sportgeräte AG CH-6212 St. Erhard Tel 041 925 14 00 info@buerli.swiss		Index: -	
© by www.buerli.swiss					