

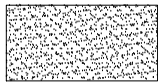


H= Fallhöhe  
H= espace de chute

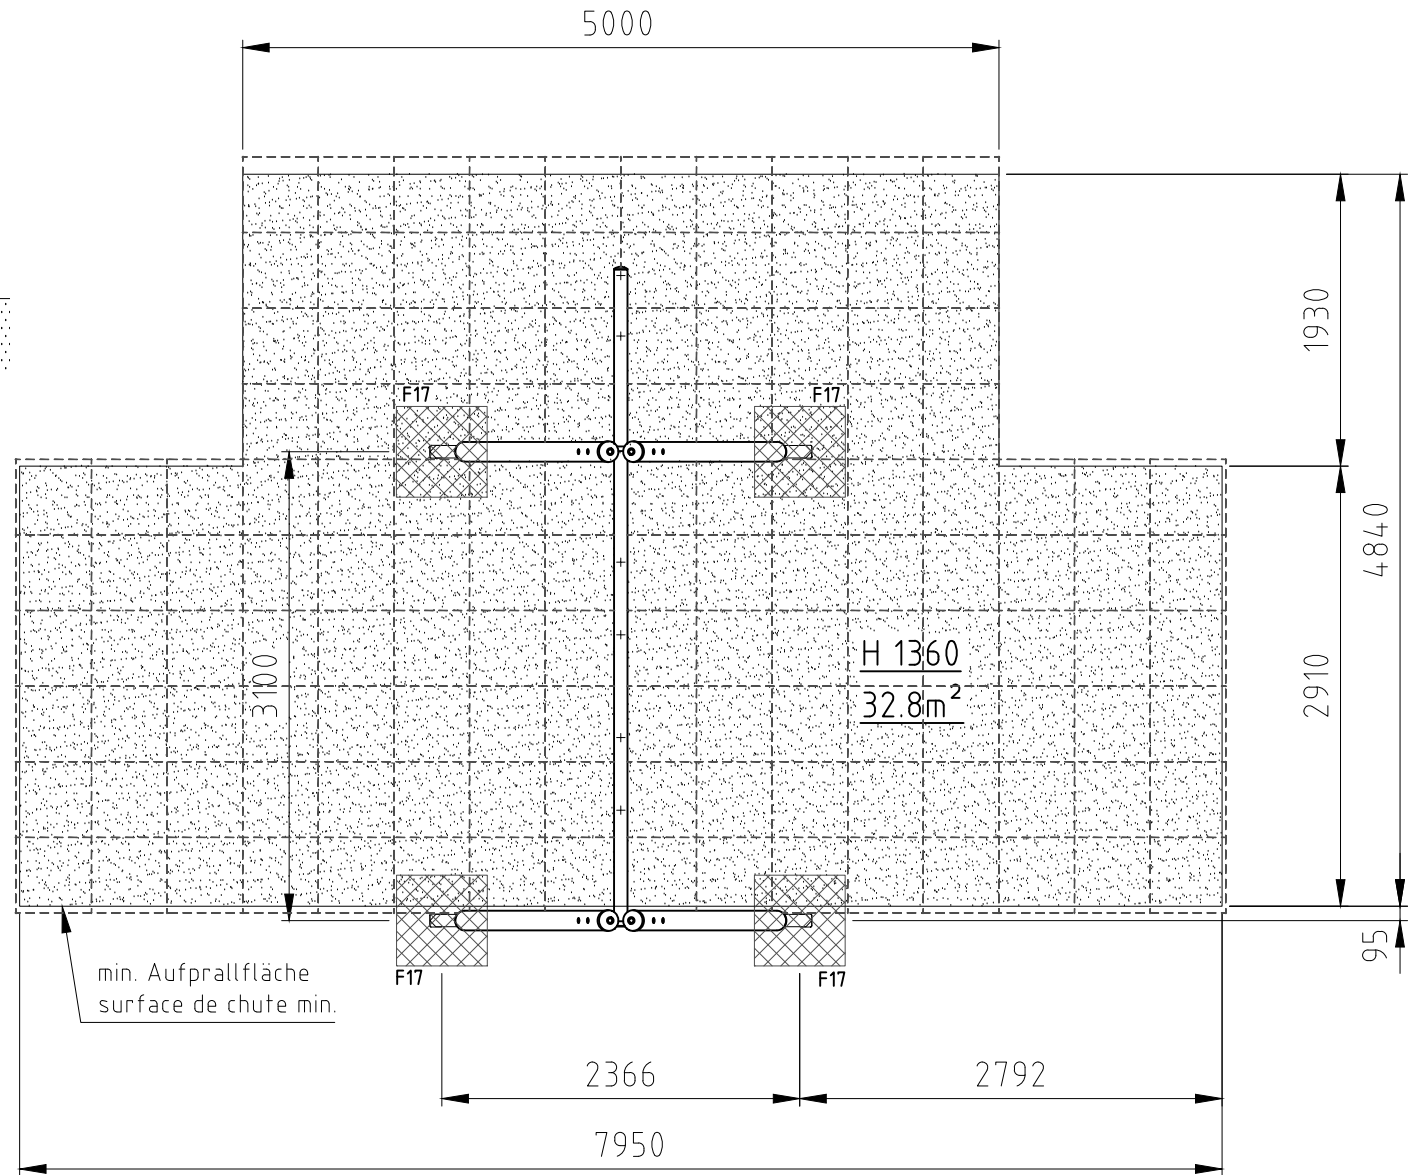

Aufprallfläche 0-200cm /  
Schichtdicke min. 30cm  
espace de chute 0-200cm /  
épaisseur minimale de couche 30cm

### Fundament F17

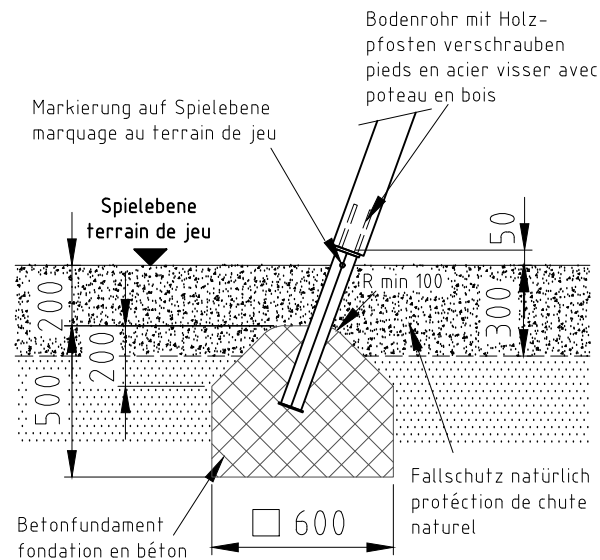

Norm:  
SN EN 1176-1:2018  
SN EN 1177:2018

Datum	Name
21.07.2016	sa
Sachbearbeiter	

Objekt:  
27751-001-n Schaukelgerüst mit seitlichen Turnringen



Spiel- und Sportgeräte AG  
CH-6212 St. Erhard  
Tel 041 925 14 00  
info@buerli.swiss

Auftraggeber:  
natürlicher Fallschutz / protection de chute naturel

Fundation	M:	1:50
Layout: 1	A4q	

© by www.buerli.swiss

Offerte/Auftrag:

Zeichn.-Nr.: 026757

Index: B