




hindernisfreie Zone
zone sans barriere

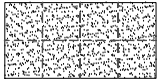

Aufprallfläche 0-150cm
espace de chute 0-150cm

H= Fallhöhe
H= espace de chute

Fundament F17

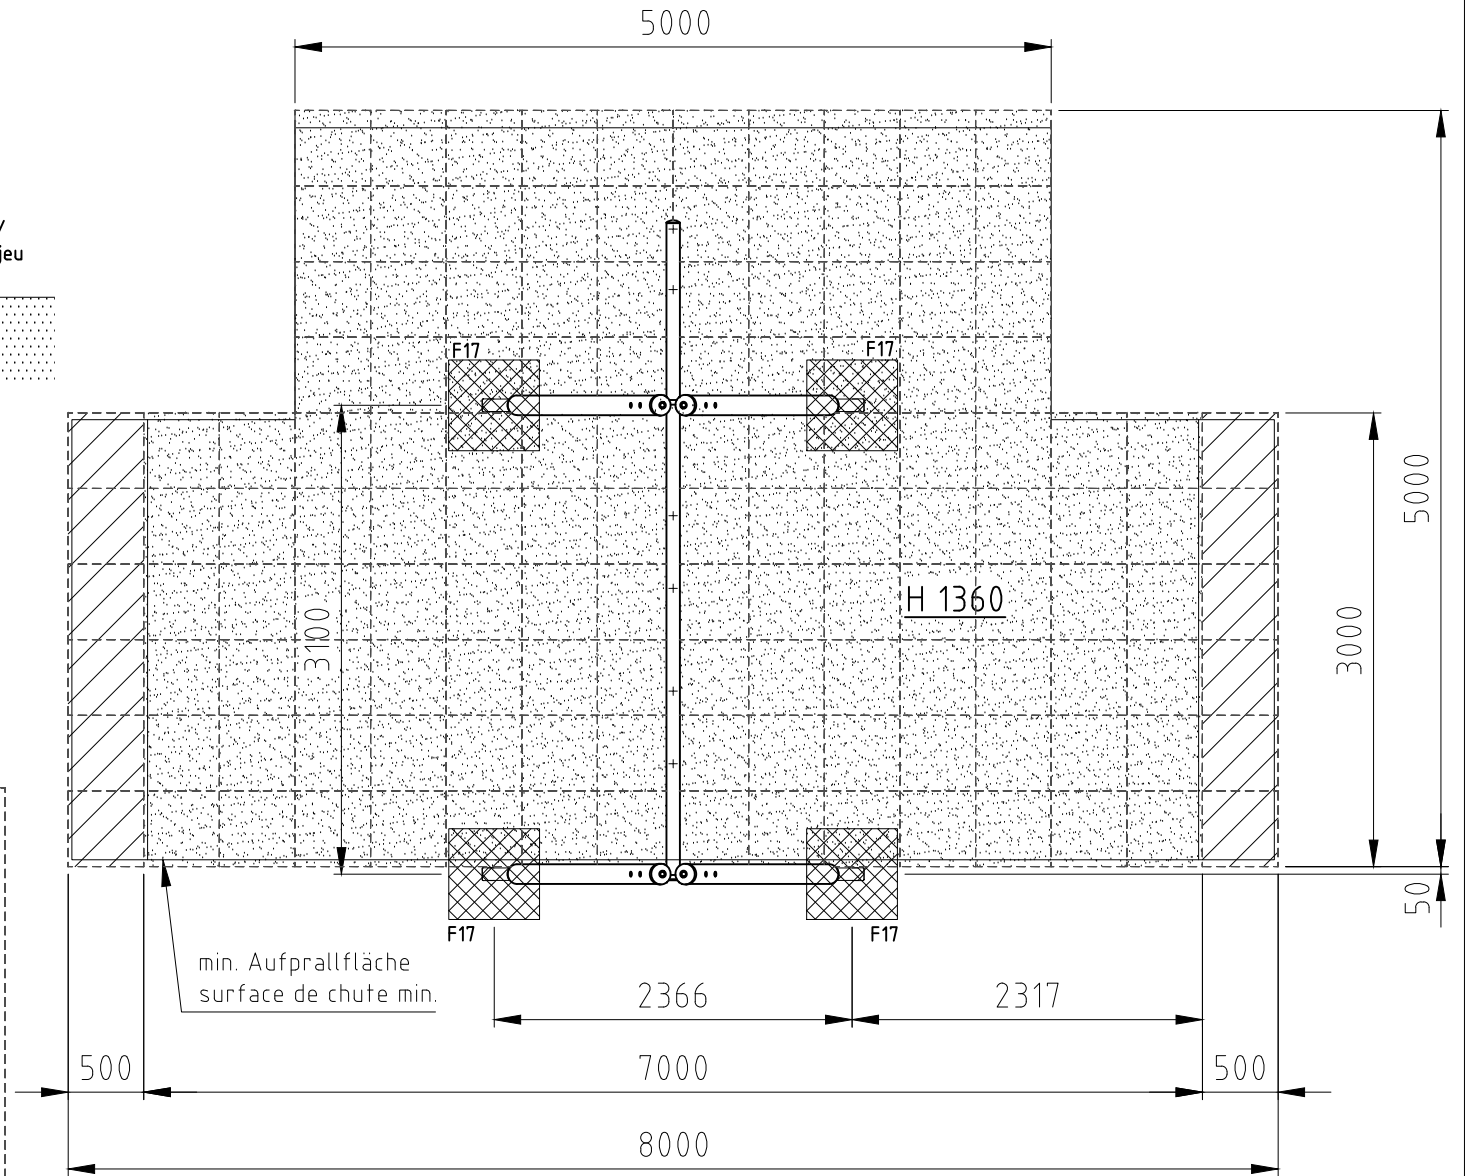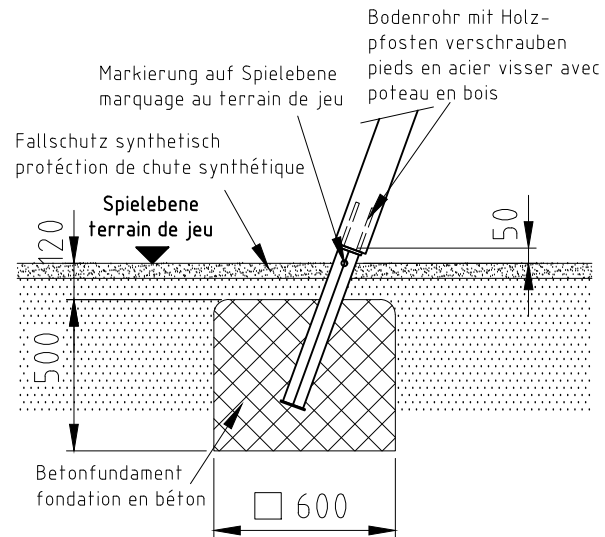

Norm:
SN EN 1176-1:2018
SN EN 1177:2018

Datum	Name
24.01.2013	sa
Sachbearbeiter	

Objekt:
27751-001-s Schaukelgerüst mit seitlichen Turnringen



Spiel- und Sportgeräte AG
CH-6212 St. Erhard
Tel 041 925 14 00
info@buerli.swiss

Auftraggeber:
synthetischer Fallschutz / protection de chute synthétique

Fundation	M:	1:50
Layout: 1	A4q	

© by www.buerli.swiss

Offerte/Auftrag:

Zeichn-Nr.: 002197

Index: C