



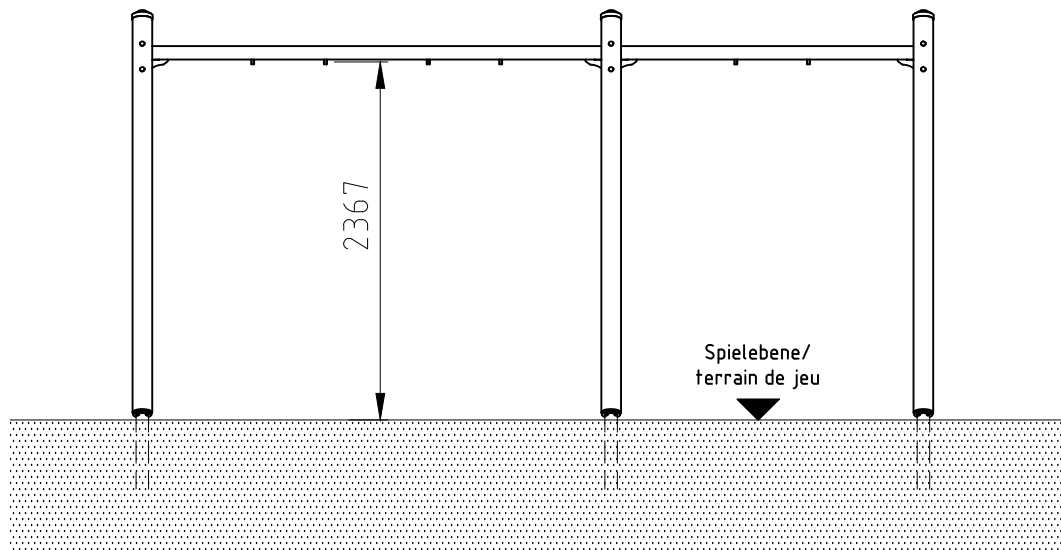

H= Fallhöhe
H= espace de chute


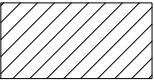


Aufprallfläche 0-150cm
espace de chute 0-150cm



hindernisfreie Zone
zone sans barriere

Fundament F17

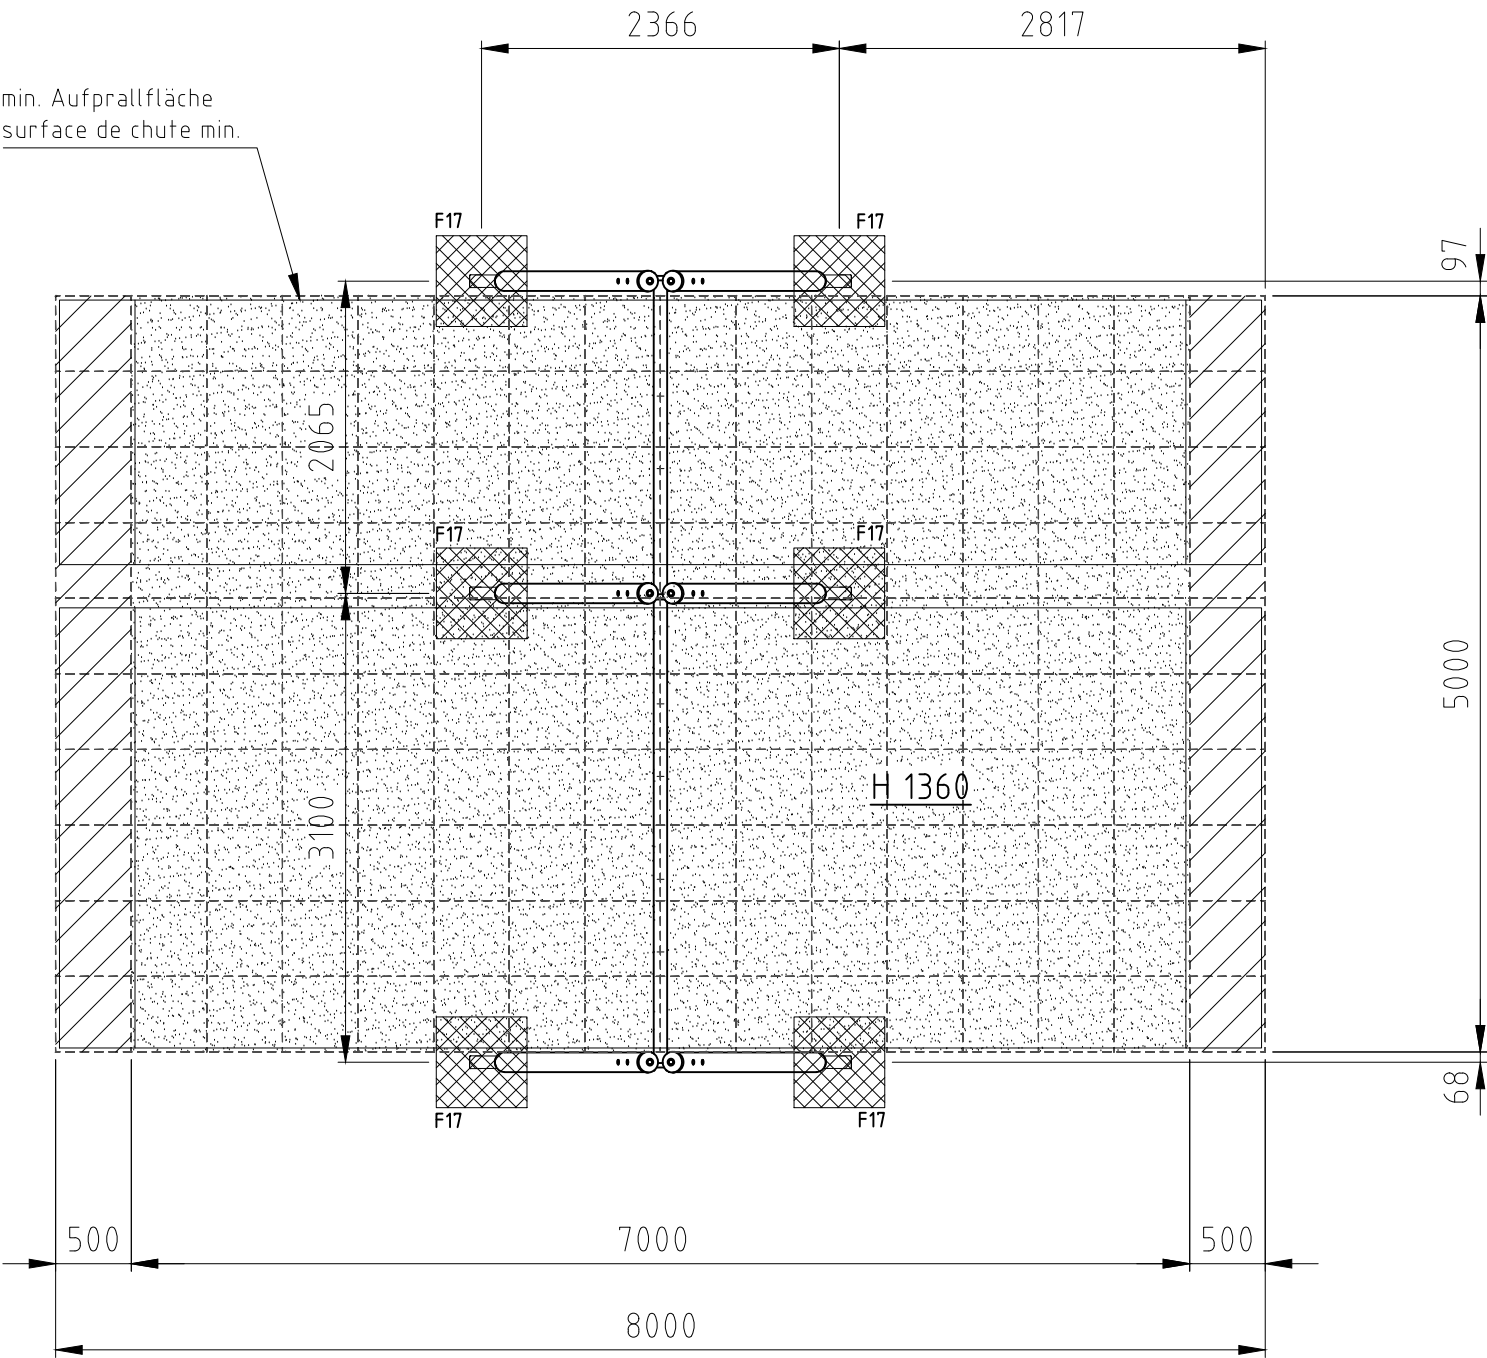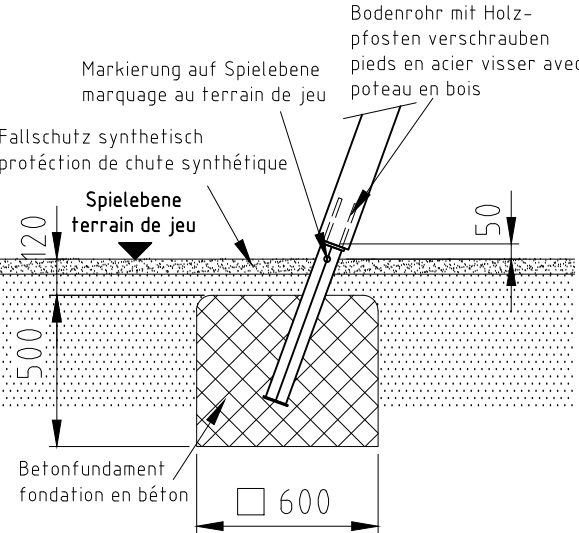

Norm:		Datum	Name	Objekt:				
SN EN 1176-1: 2018		Gez	24.01.2013	27780-001-s Schaukelgerüst				
SN EN 1177: 2018		Sachbearbeiter						
 © by www.buerli.swiss				Auftraggeber:			Fundation	
				synthetischer Fallschutz / protection de chute synthétique			M:	1:50
							Layout: 1	A3
				Offerte/Auftrag:			Zeichn-Nr.: 002201	