




### Fundament F01

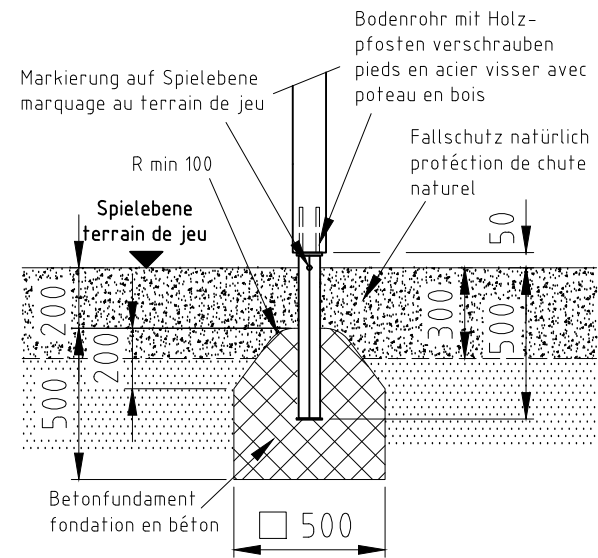

### Fundament F03

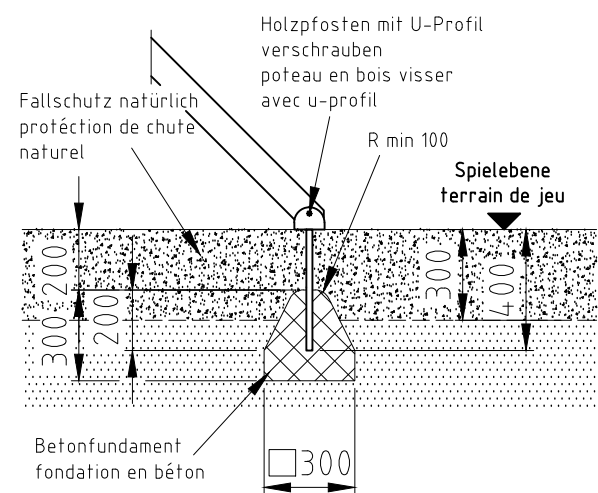


H= Fallhöhe  
H= espace de chute

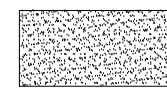


Aufprallfläche 0-200cm /  
Schichtdicke min. 30cm  
espace de chute 0-200cm /  
épaisseur minimale de couche 30cm

nicht vermasste Radien bei Aufprallfläche R1500  
Espace de chute avec radius sans  
indication de mesures R1500


### Fundament F05

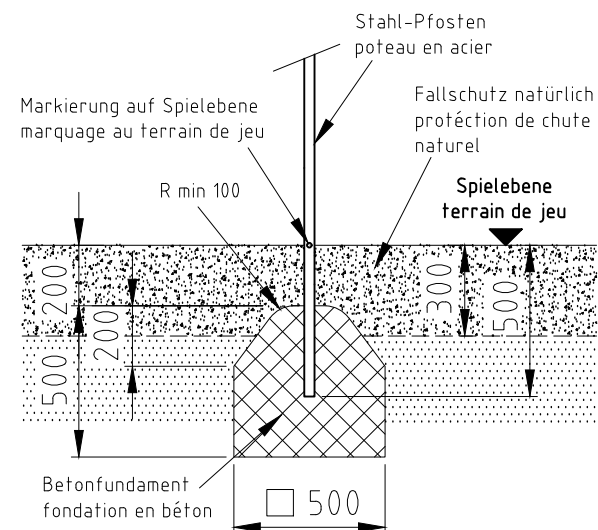

### Fundament F09

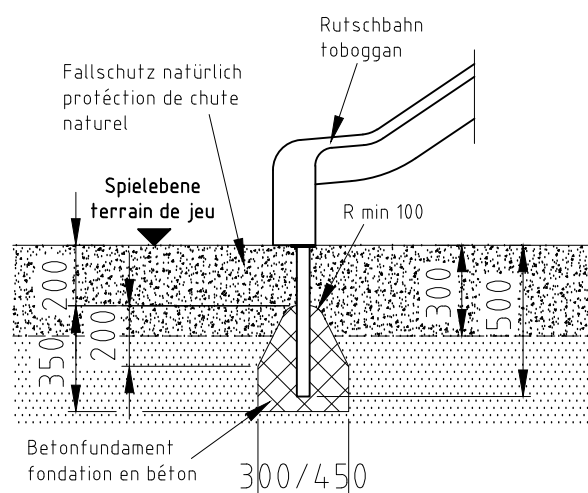

min. Aufprallfläche  
surface de chute min.

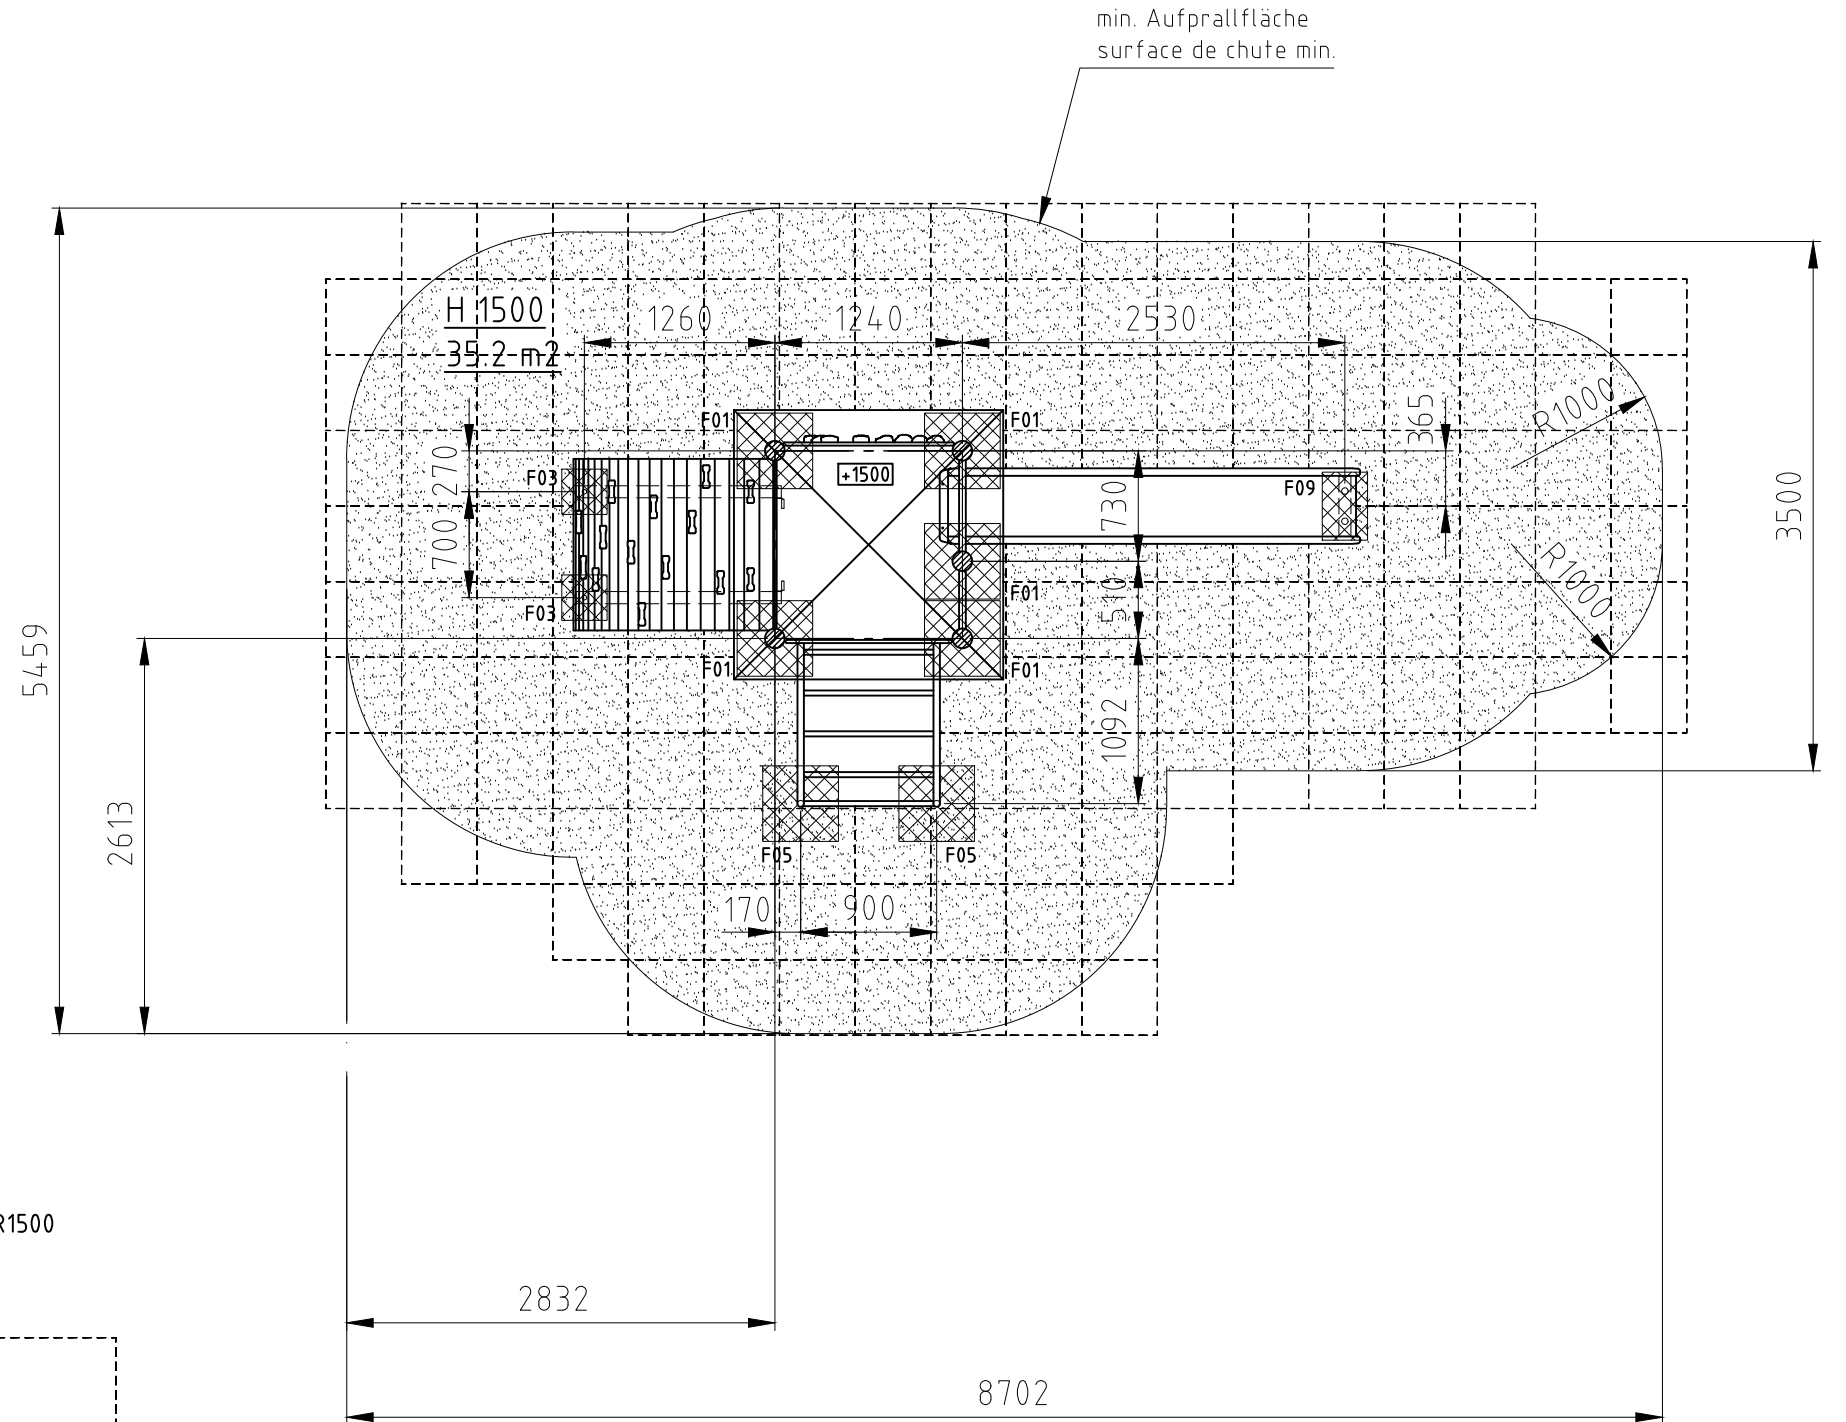

Norm:	Datum	Name	Objekt:
SN EN 1176-1:2018	Gez 18.07.2016	js	28160-001-n Spielturm-Kombination
SN EN 1177:2018	Sachbearbeiter		
Auftraggeber:			Fundation
natürlicher Fallschutz / protection de chute naturel			M: 1:50
Offerte/Auftrag:			Layout: 1 A3
Zeichn-Nr.: 026634.dwg			Index: C

**buerli**

Spiel- und Sportgeräte AG  
CH-6212 St. Erhard  
Tel 041 925 14 00  
info@buerli.swiss

© by www.buerli.swiss