

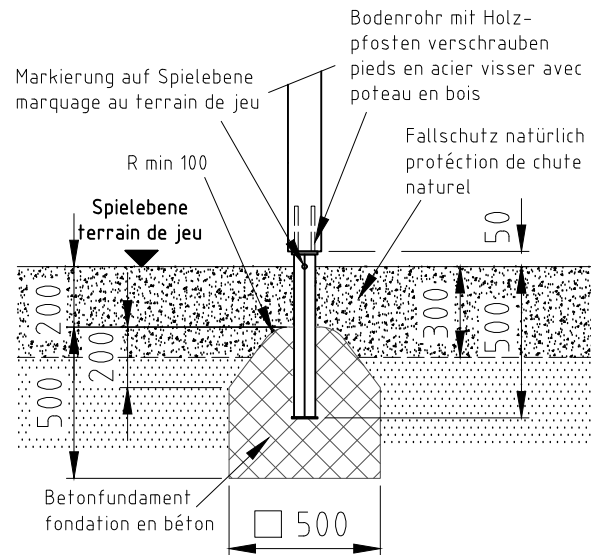
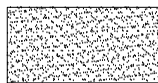


nicht vermasste Radien bei Aufprallfläche R1700
 Espace de chute avec radius sans
 indication de mesures R1700

Fundament F01

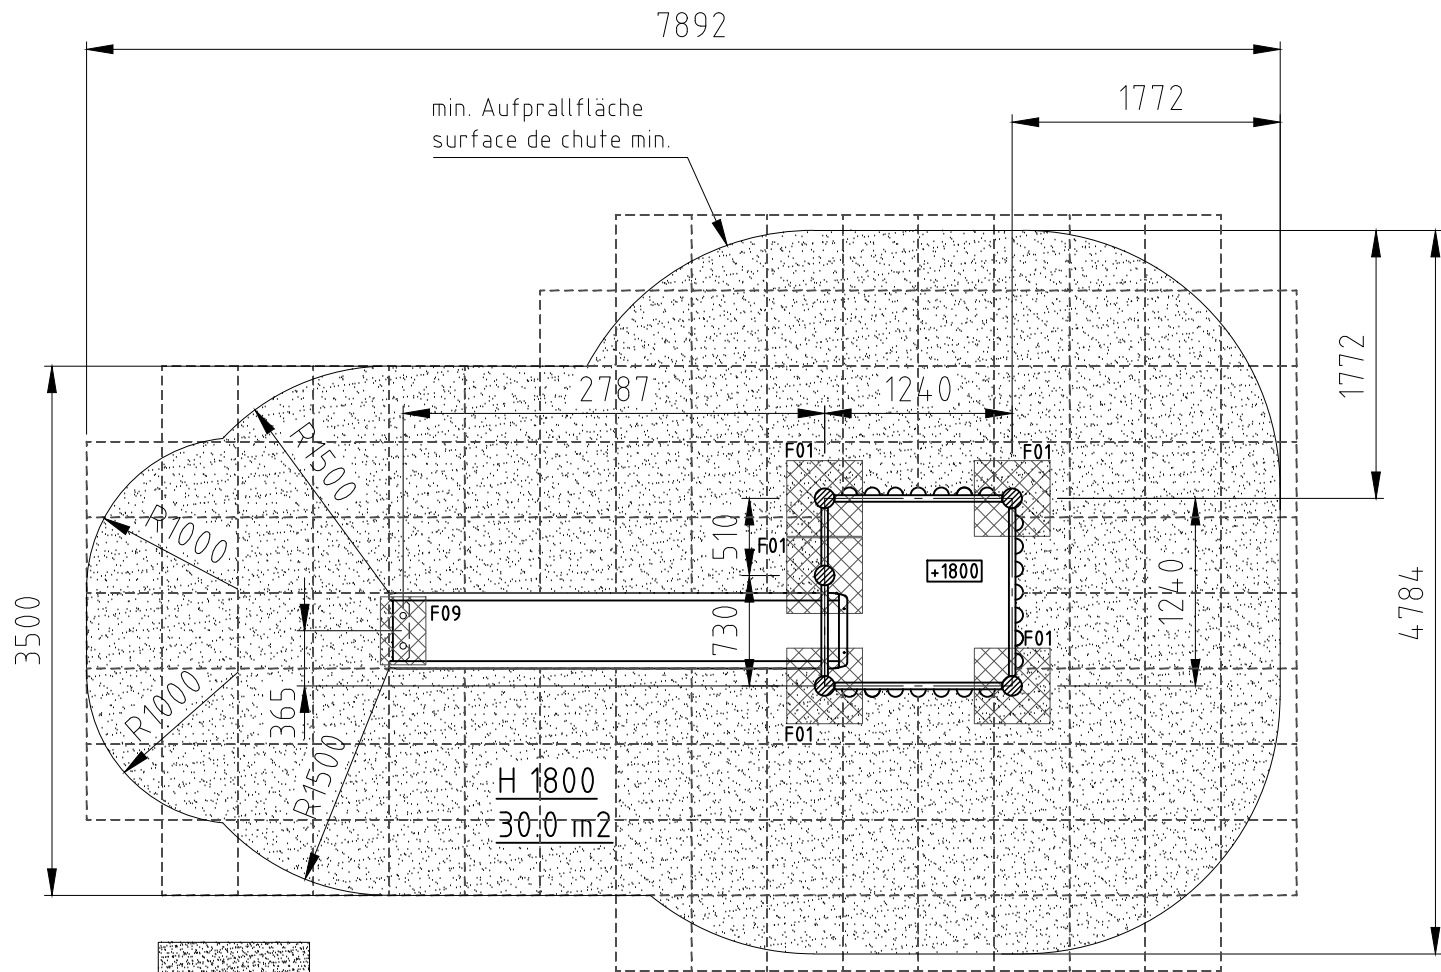

Fundament F09

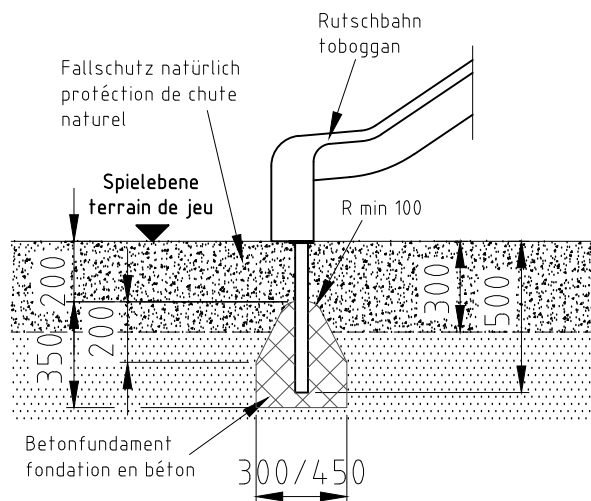

Aufprallfläche 0-200cm /
 Schichtdicke min. 30cm
 espace de chute 0-200cm /
 épaisseur minimale de couche 30cm

H= Fallhöhe
 H= espace de chute

Norm: SN EN 1176-1:2018 SN EN 1177:2018	Datum	Name	Objekt: 28300-001-n Rutschbahnturm	Auftraggeber: natürlicher Fallschutz / protection de chute naturel	Fundation M: 1:50 Layout: 1 A4q
	Gez	js			
	Sachbearbeiter			Offerte/Auftrag:	Zeichn-Nr.: 026657
Spiel- und Sportgeräte AG CH-6212 St. Erhard Tel 041 925 14 00 info@buerli.swiss			© by www.buerli.swiss		Index: B