

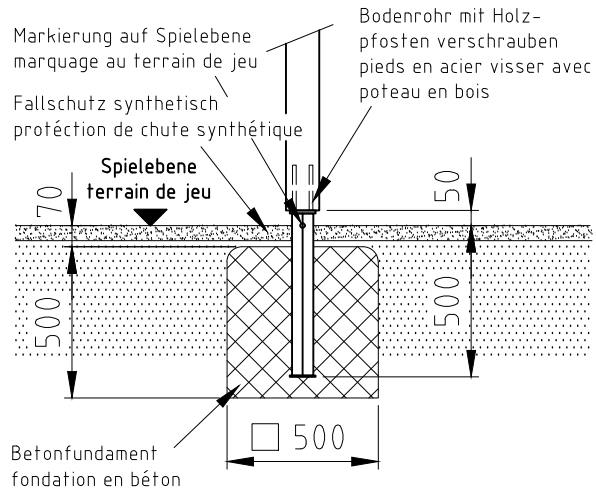
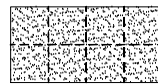



### Fundament F01

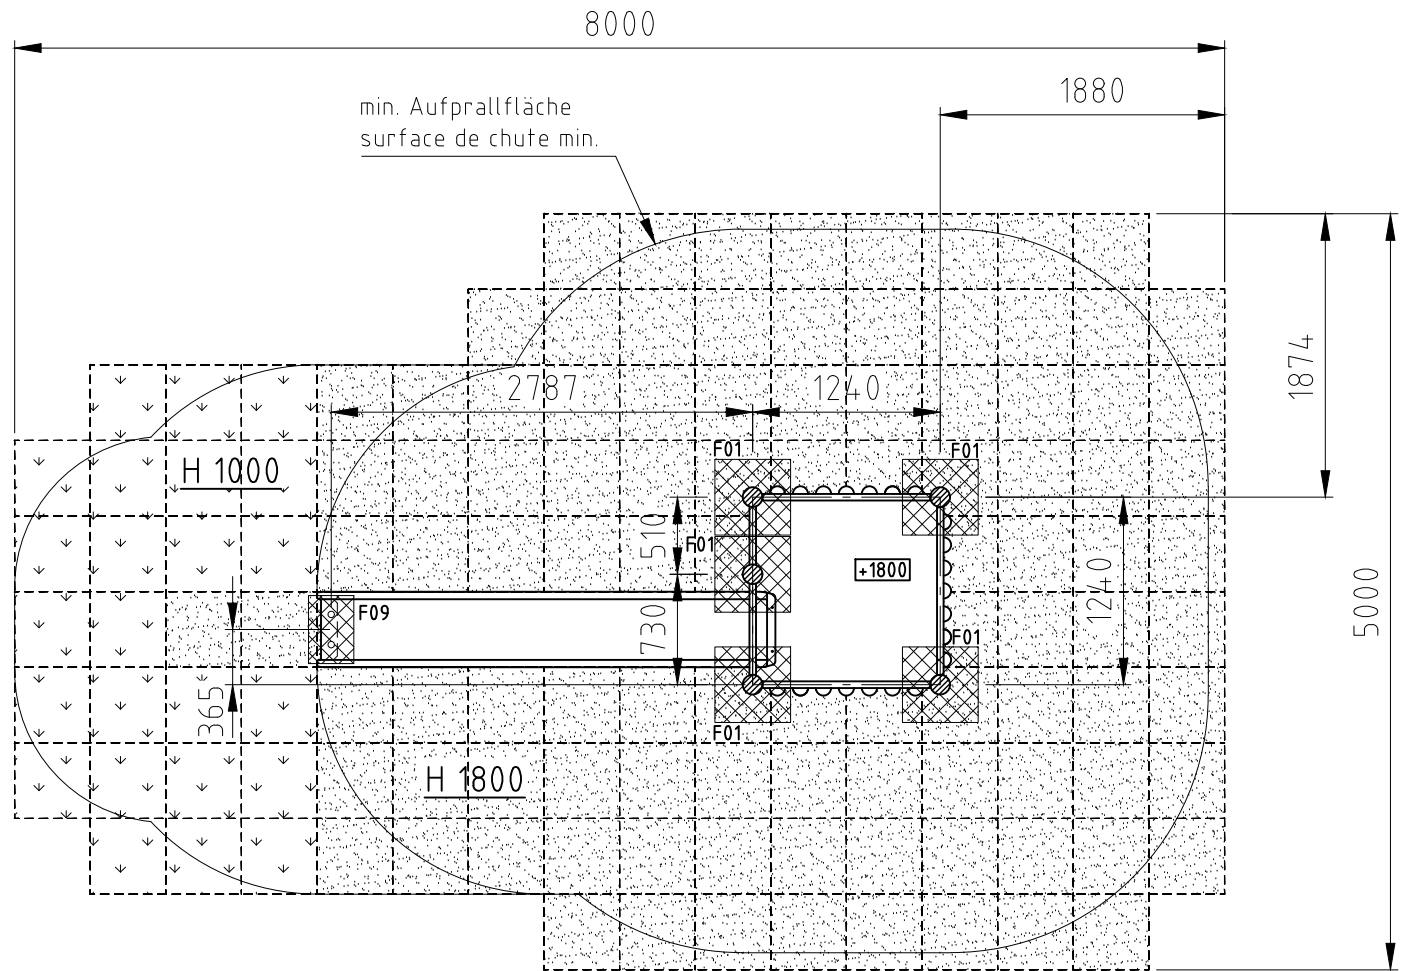

### Fundament F09

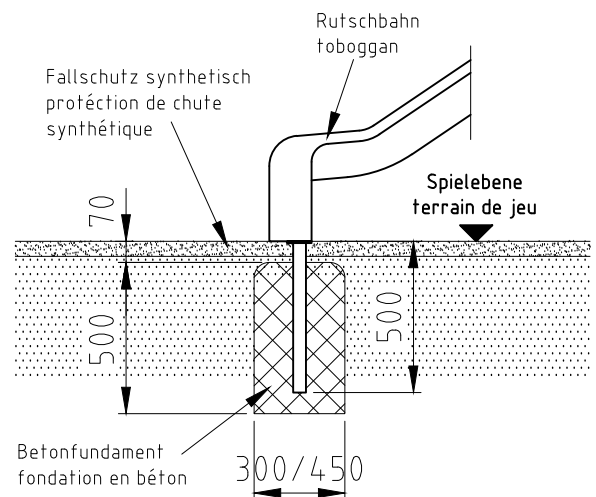

Aufprallfläche 0-180cm  
espace de chute 0-180cm

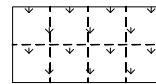

Aufprallfläche 0-100cm  
espace de chute 0-100cm

H= Fallhöhe  
H= espace de chute

Norm: SN EN 1176-1:2018 SN EN 1177:2018	Datum	Name	Objekt: 28300-001-s Rutschbahnturm	Auftraggeber: synthetischer Fallschutz / protéction de chute synthétique	Fundation M: 1:50 Layout: 1 A4q
	Gez	Sachbearbeiter			
	21.06.2012	sa		Offerte/Auftrag:	Zeichn.-Nr.: 013466
			Spiel- und Sportgeräte AG CH-6212 St. Erhard Tel 041 925 14 00 info@buerli.swiss		Index: C
© by www.buerli.swiss					