




Fundament F01

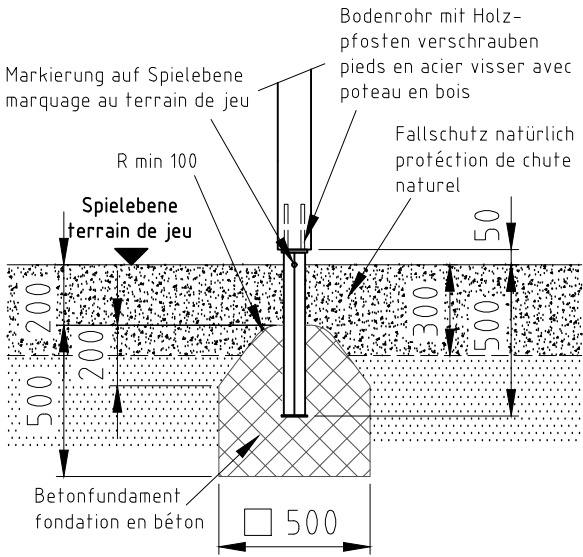

Fundament F05

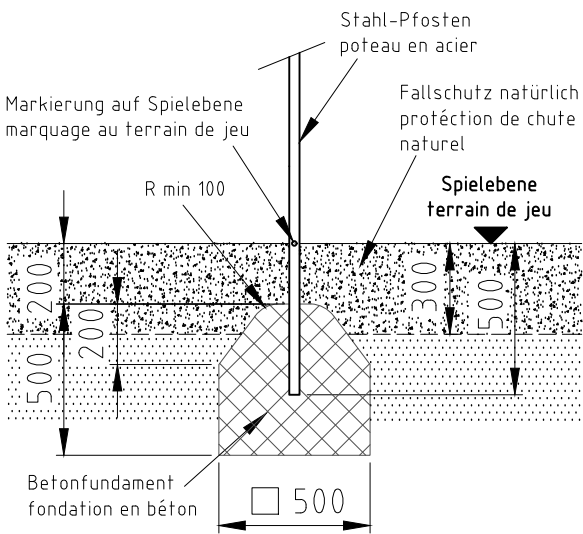

Fundament F09

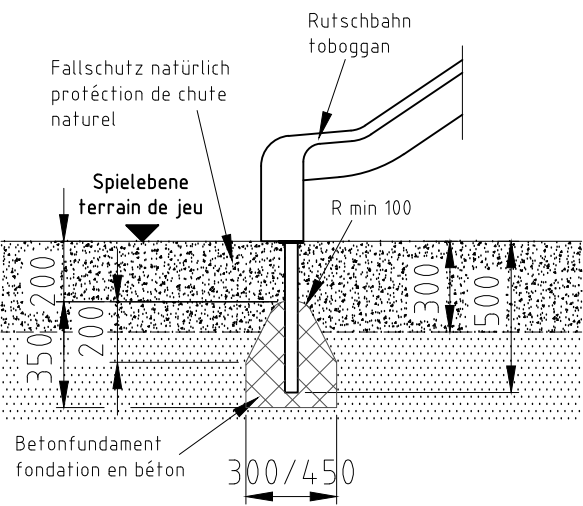


H= Fallhöhe
H= espace de chute



Aufprallfläche 0-200cm /
Schichtdicke min. 30cm
espace de chute 0-200cm /
épaisseur minimale de couche 30cm

nicht vermasste Radien bei Aufprallfläche R1700
Espace de chute avec radius sans
indication de mesures R1700

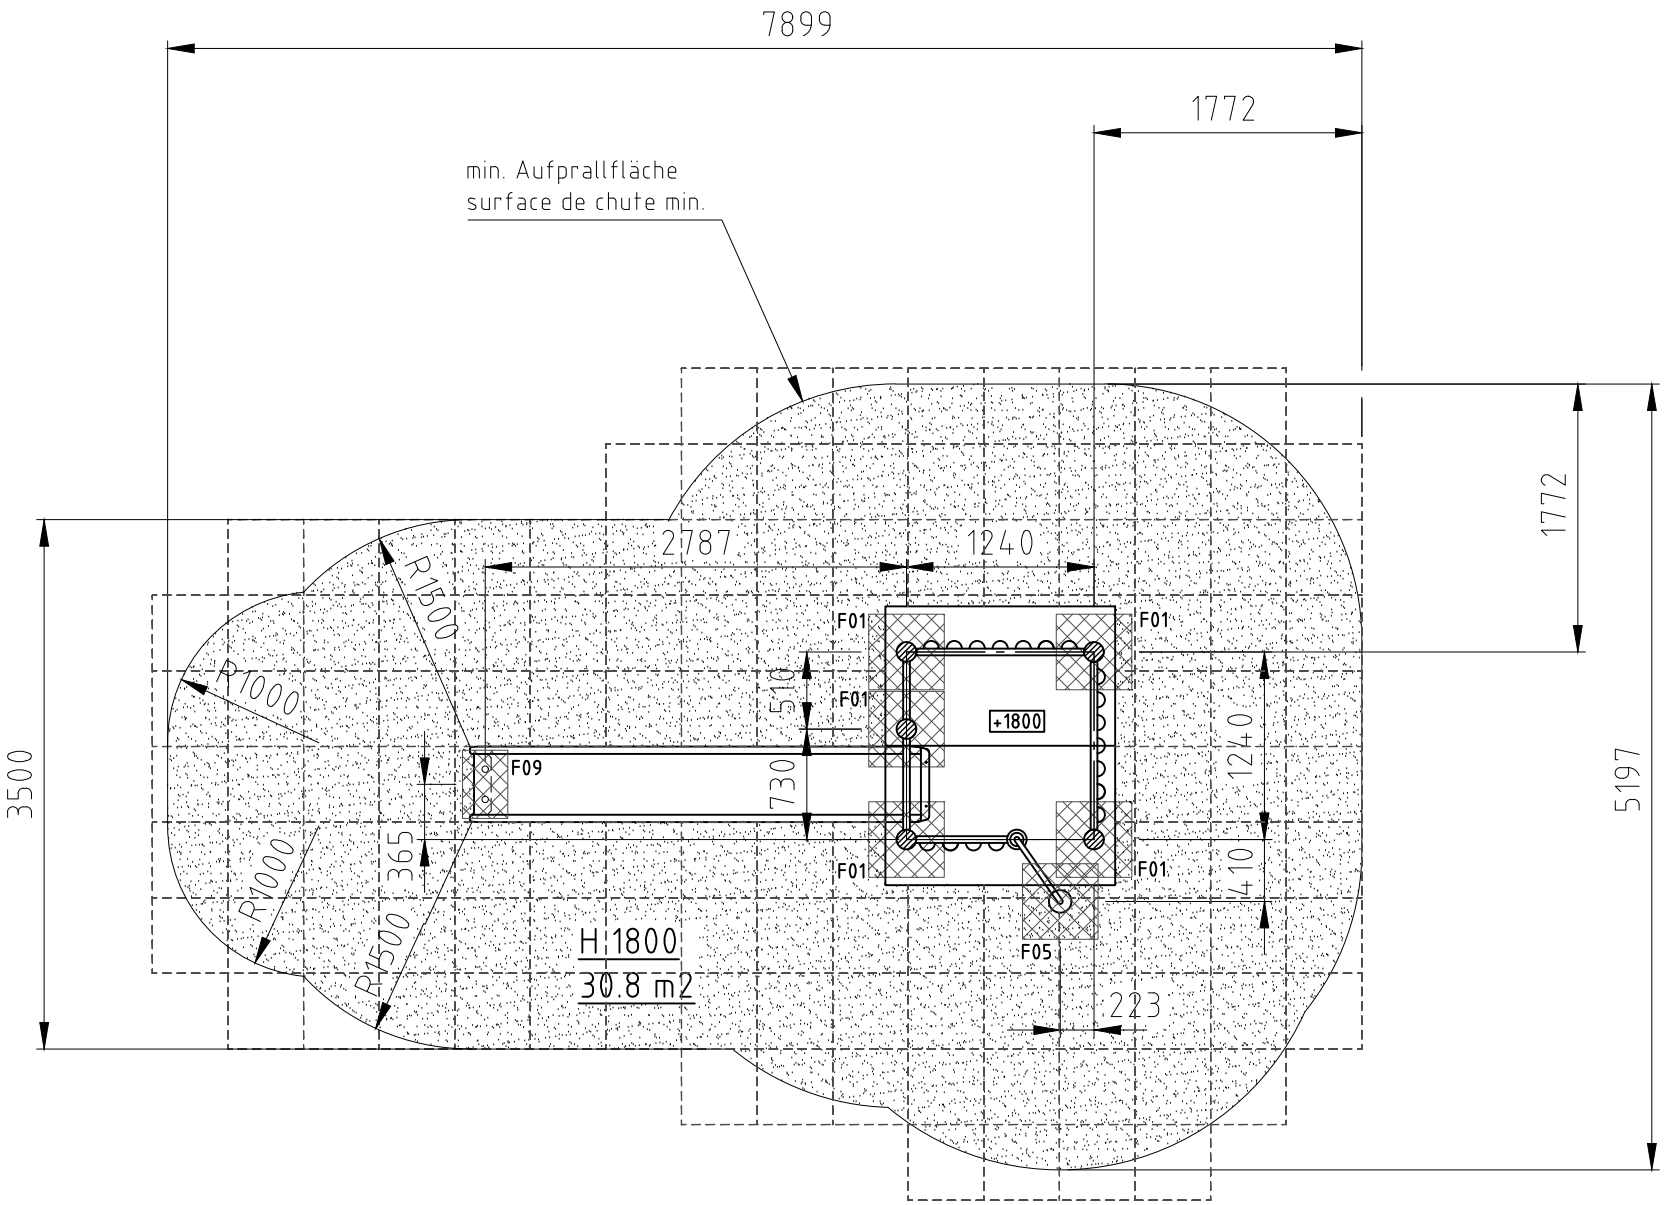

Norm:	SN EN 1176-1:2018 SN EN 1177:2018	Datum	02.02.2017	Name	sa	Objekt:	28310-001-n Spielturm-Kombination
Gez	Sachbearbeiter					Auftraggeber:	natürlicher Fallschutz / protection de chute naturel
						Fundation	M: 1:50 Layout: 1 A3
						Offerte/Auftrag:	Zeichn-Nr.: 101082 Index: B

buerli

© by www.buerli.swiss

Spiel- und Sportgeräte AG
CH-6212 St. Erhard
Tel 041 925 14 00
info@buerli.swiss