Fundament F01

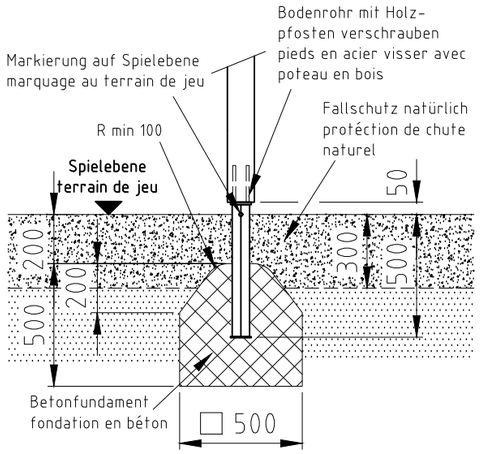

Fundament F05

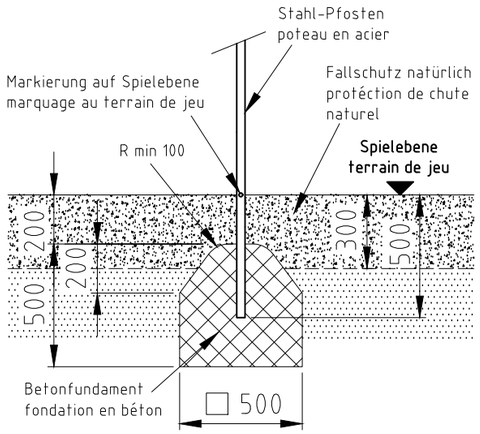

H= Fallhöhe
H= espace de chute

Aufprallfläche 0-200cm /
Schichtdicke min. 30cm
espace de chute 0-200cm /
épaisseur minimale de couche 30cm

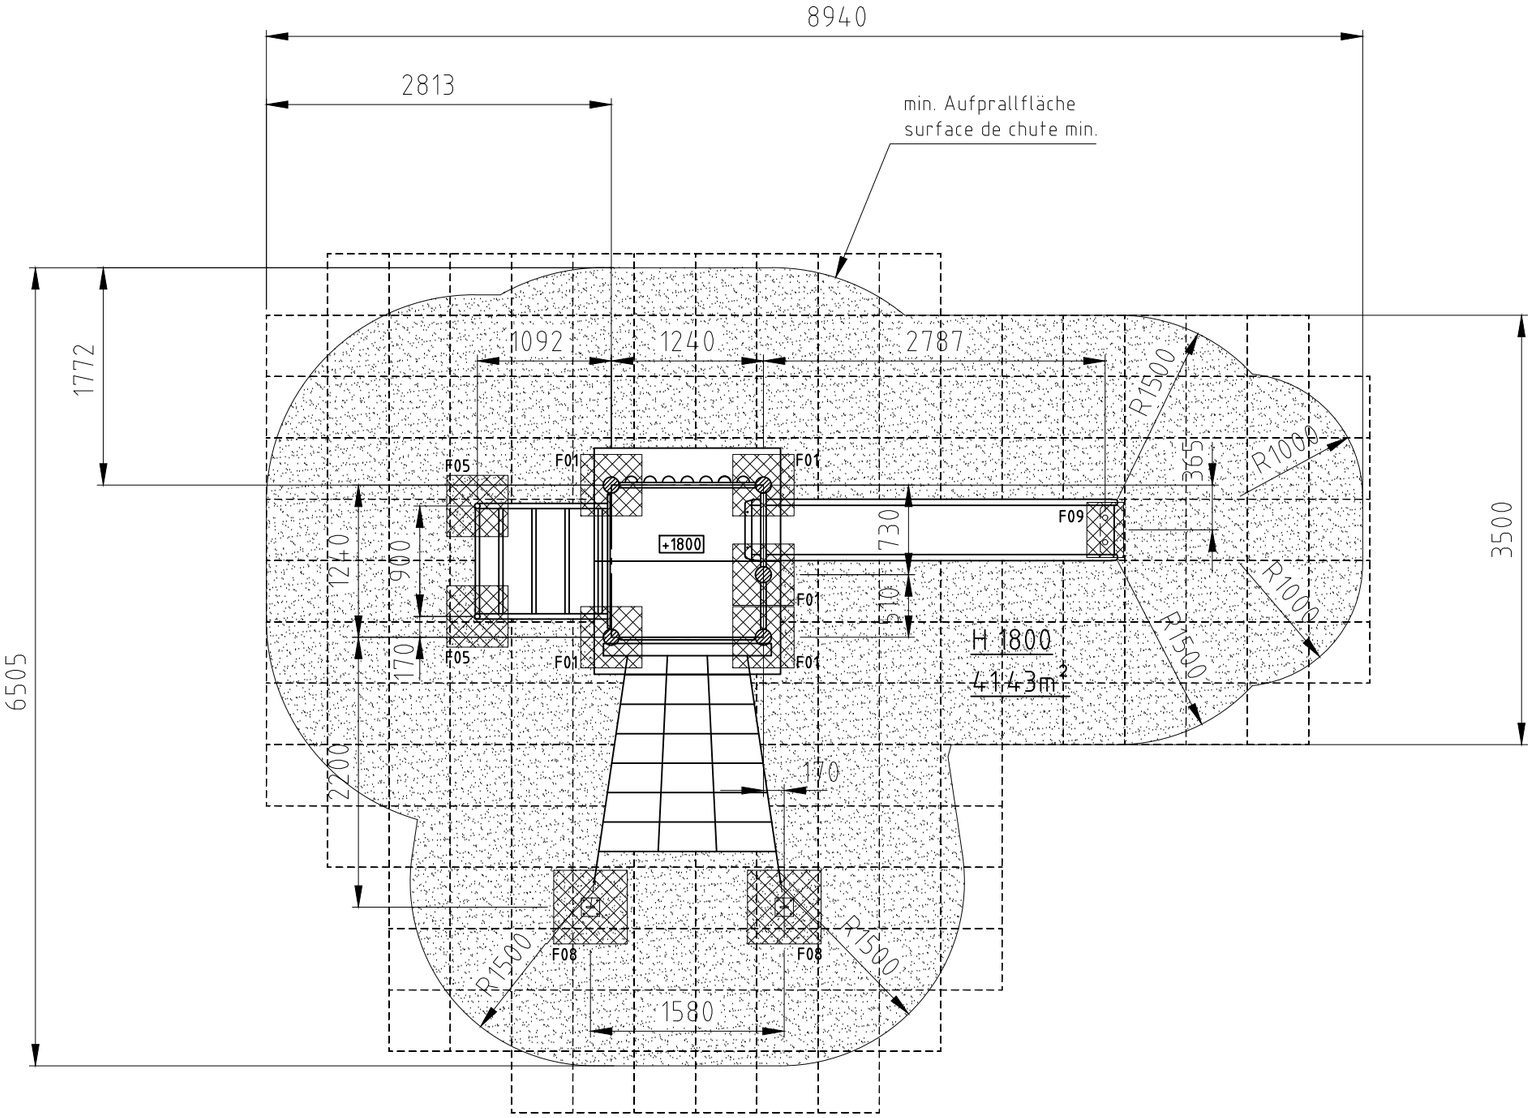

Fundament F08

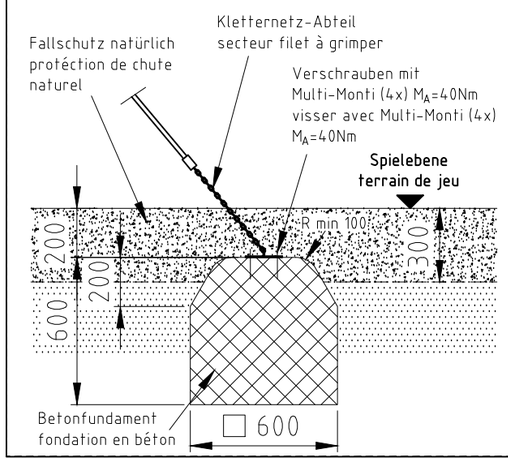

Fundament F09

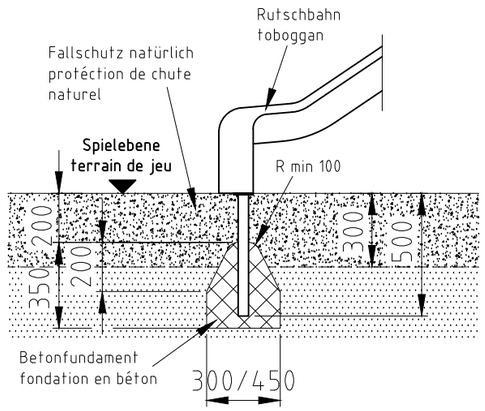

nicht vermasste Radien bei Aufprallfläche R1700
Espace de chute avec radius sans
indication de mesures R1700

Norm:		Datum	Name	Objekt:
SN EN 1176-1:2018 SN EN 1177:2018	Gez	02.02.2017	sa	28400-001-n Spielturm-Kombination
	Sachbearbeiter			

büerli
Spiel- und Sportgeräte AG
CH-6212 St. Erhard
Tel 041 925 14 00
info@buerli.swiss

© by www.buerli.swiss

Auftraggeber: natürlicher Fallschutz / protéction de chute naturel

Fundation

M: 1:50

Layout: 1 A3

Offerte/Auftrag: | Zeichn-Nr.: 101085 | Index: C