




### Fundament F01

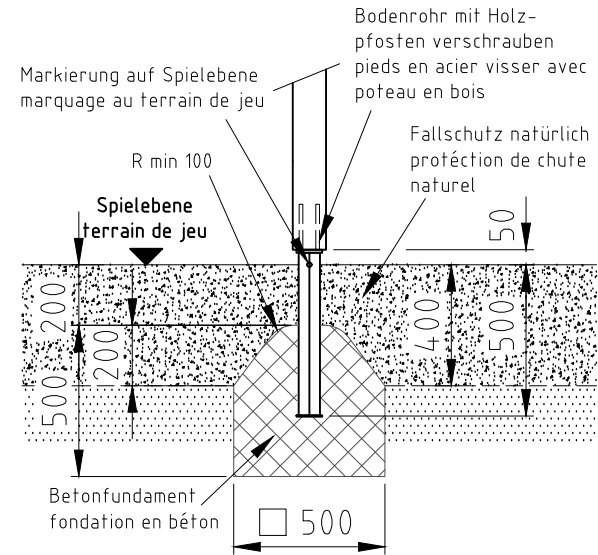


### Fundament F09

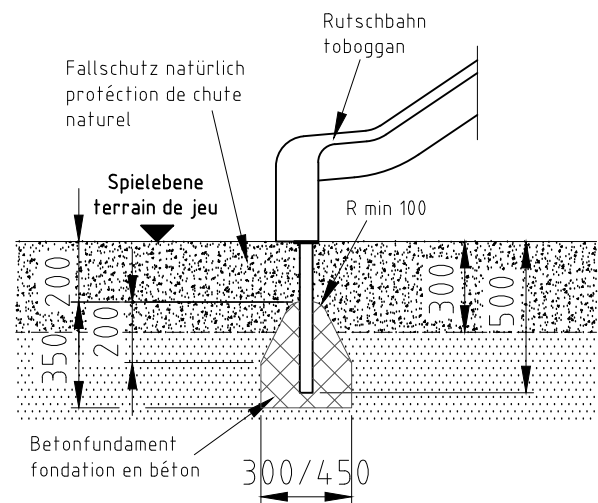

### Fundament F15

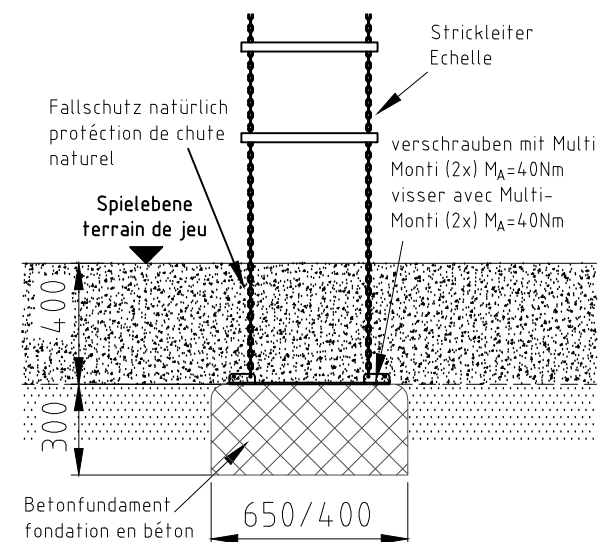


### Fundament F25

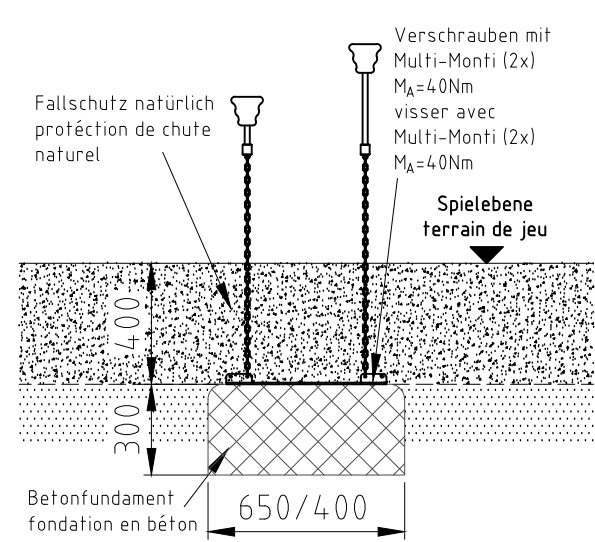


H= Fallhöhe

H= espace de chute

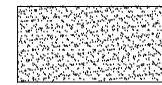


Aufprallfläche 0-200cm /  
Schichtdicke min. 30cm  
espace de chute 0-200cm /  
épaisseur minimale de couche 30cm

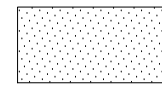


Aufprallfläche 0-300cm /  
Schichtdicke min. 40cm  
espace de chute 0-300cm /  
épaisseur minimale de couche 40cm

6735

1600

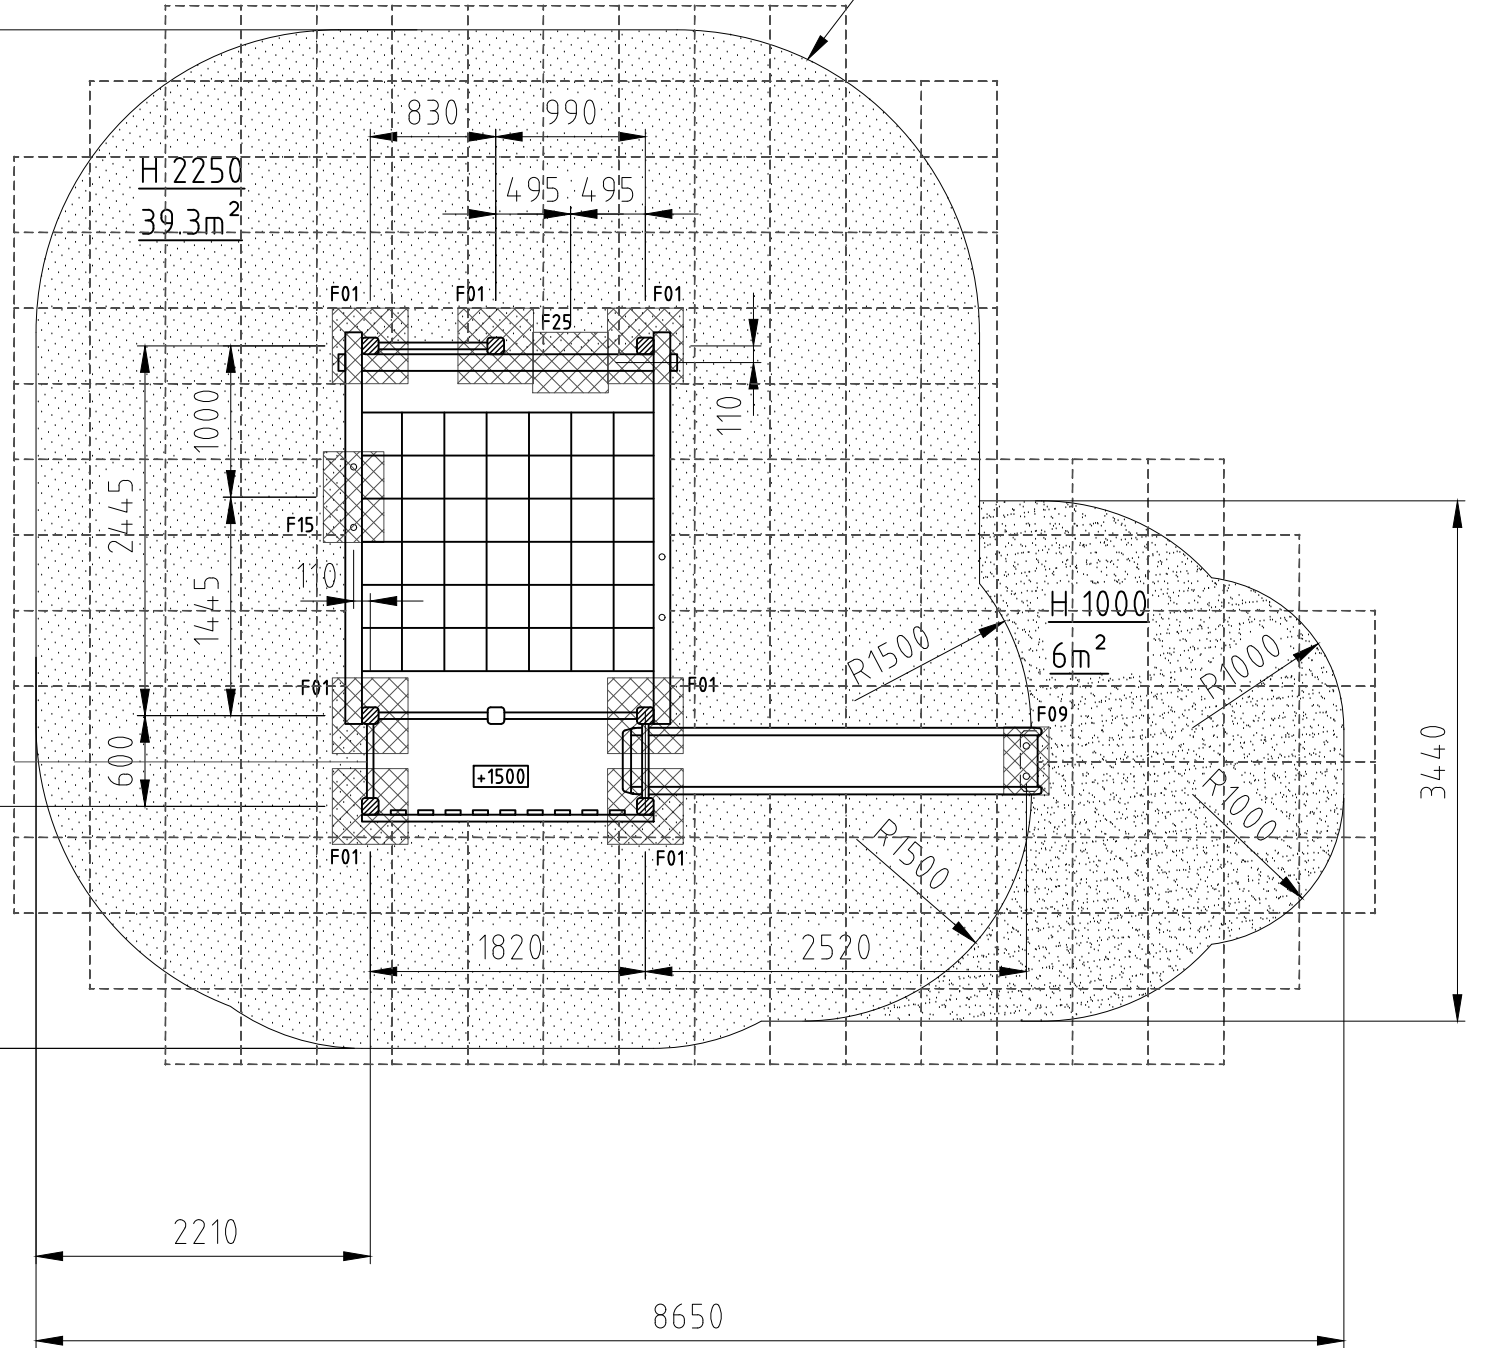

nicht vermasste Radien bei Aufprallfläche R2000  
Espace de chute avec radius sans  
indication de mesures R2000

Norm:	Datum	Name	Objekt:
SN EN 1176-1:2018	Gez 25.04.2016	js	30200-100-n Kombi-Turner mit Rutschbahn
SN EN 1177:2018	Sachbearbeiter		
 Spiel- und Sportgeräte AG CH-6212 St. Erhard Tel 041 925 14 00 info@buerli.swiss			Auftraggeber: natürlicher Fallschutz / protection de chute naturel
© by www.buerli.swiss		Offerte/Auftrag:	Zeichn.-Nr.: 025345 Index: B
			Foundation M: 1:50 Layout: 1 A3