




Fundament F01

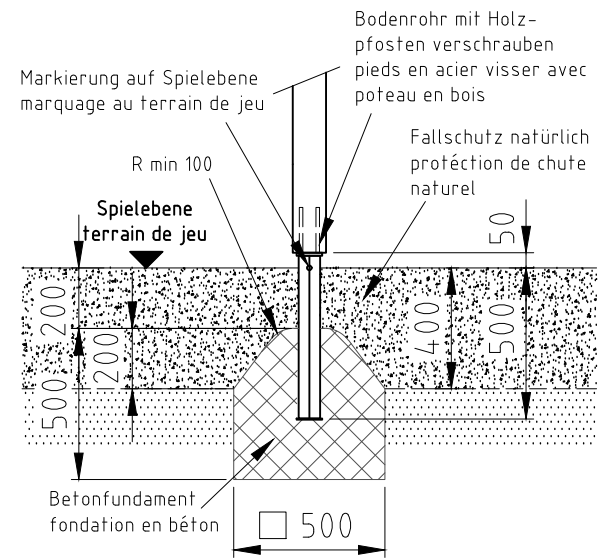


Fundament F05

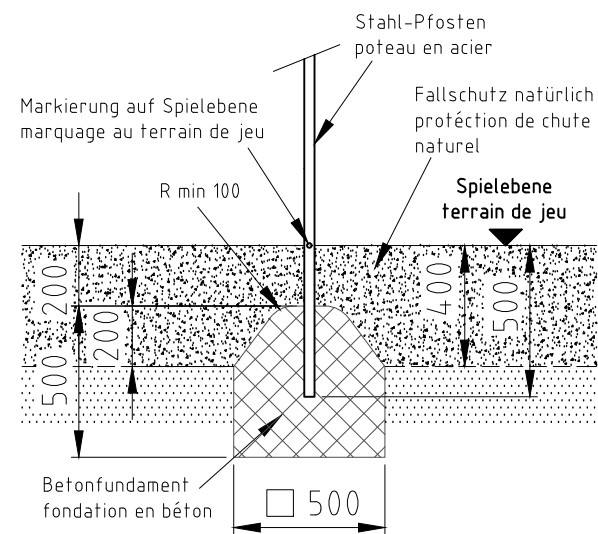

Fundament F26

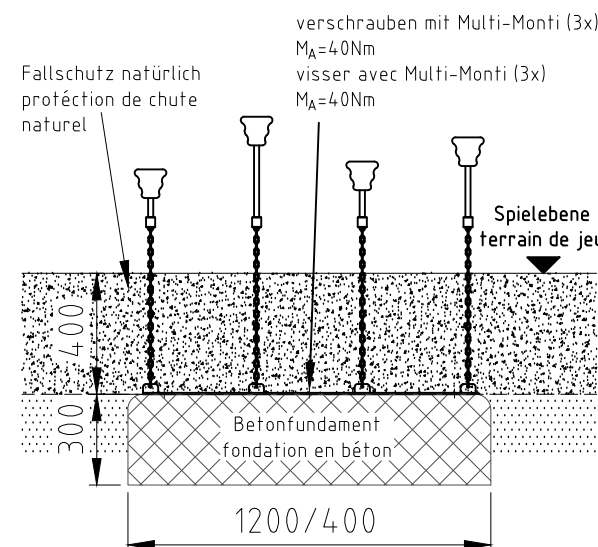



H= Fallhöhe
H= espace de chute

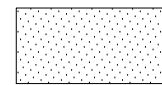

Aufprallfläche 0-300cm /
Schichtdicke min. 40cm
espace de chute 0-300cm /
épaisseur minimale de couche 40cm

nicht vermasste Radien bei Aufprallfläche R2020
Espace de chute avec radius sans
indication de mesures R2020

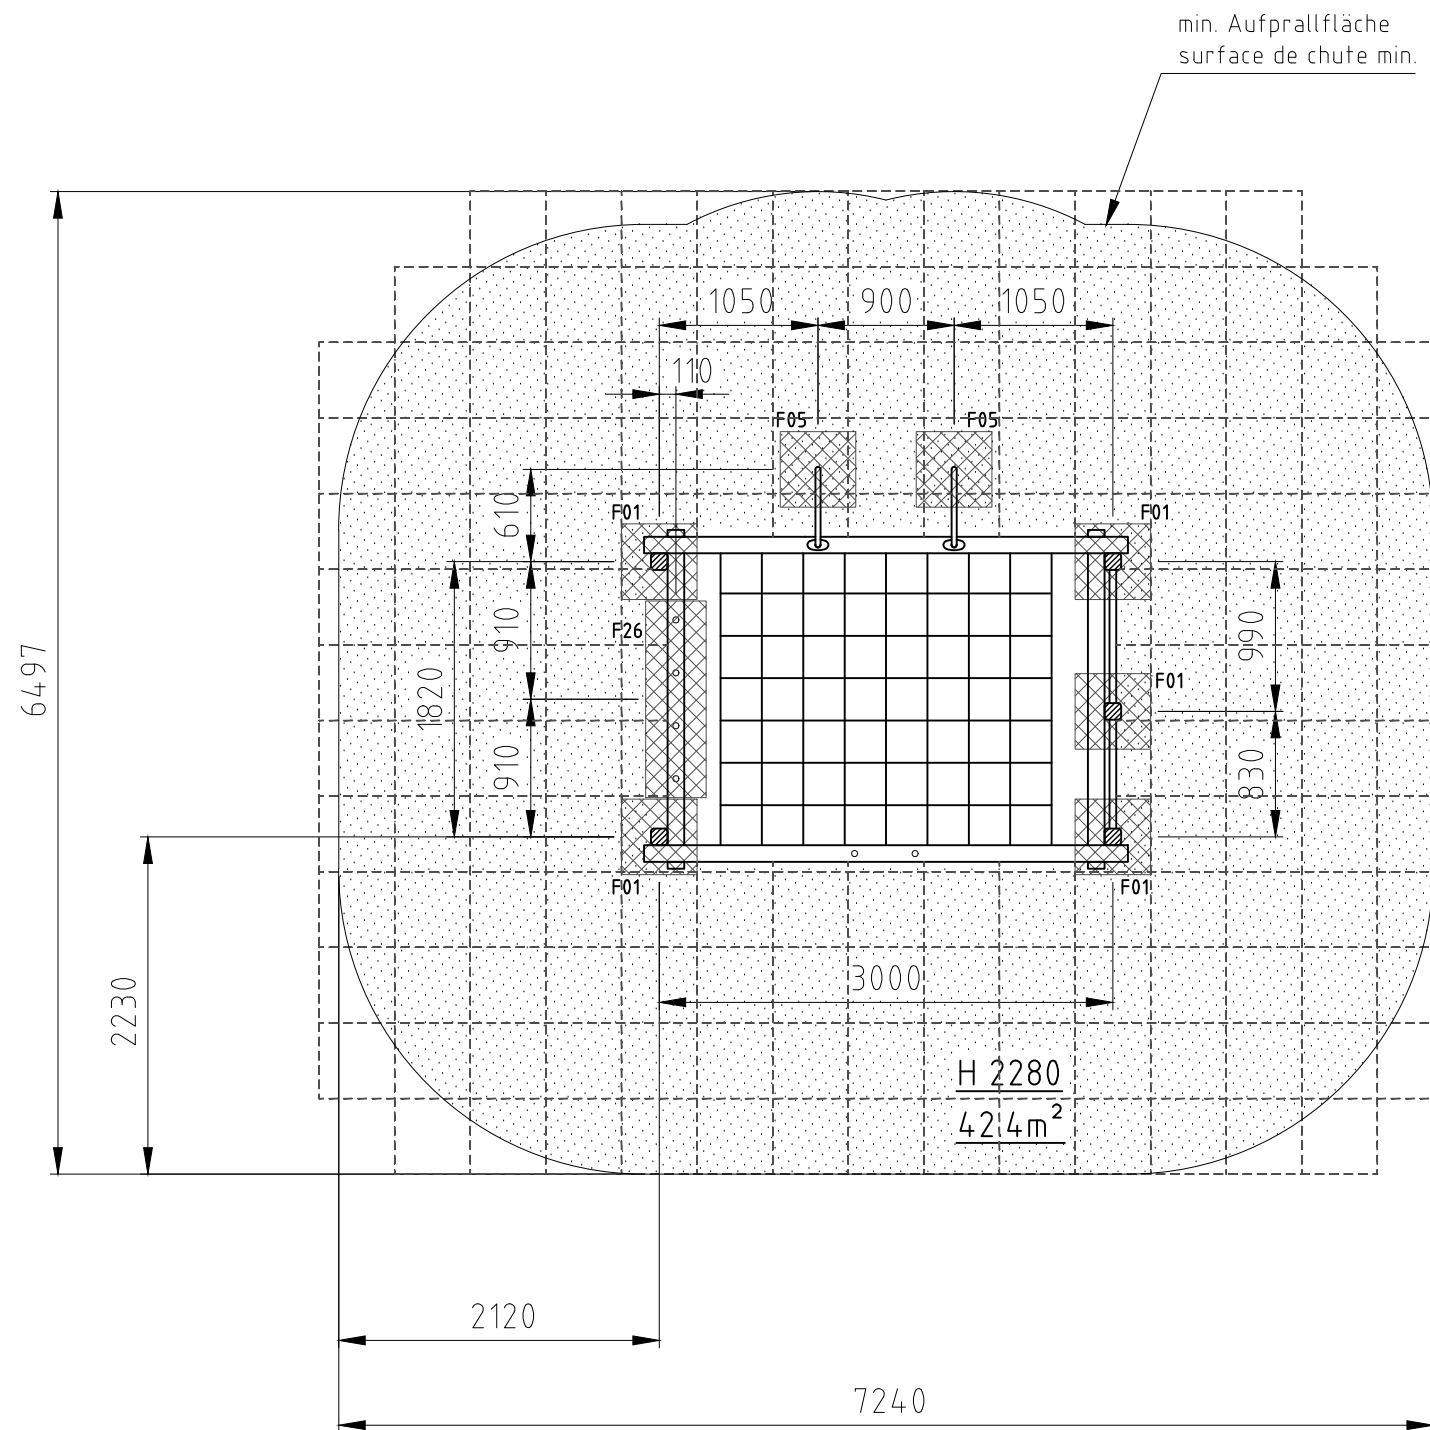

Norm: SN EN 1176-1:2018 SN EN 1177:2018	Datum	Name	Objekt:
	Gez 24.05.2016	sa	30310-100-n Kombi-Turner
	Sachbearbeiter		
 © by www.buerli.swiss	Spiel- und Sportgeräte AG CH-6212 St. Erhard Tel 041 925 14 00 info@buerli.swiss		Auftraggeber: natürlicher Fallschutz / protection de chute naturel
	Zeichn-Nr.: 025653	Index: B	Fundation M: 1:50 Layout: 1 A3