




Fundament F01

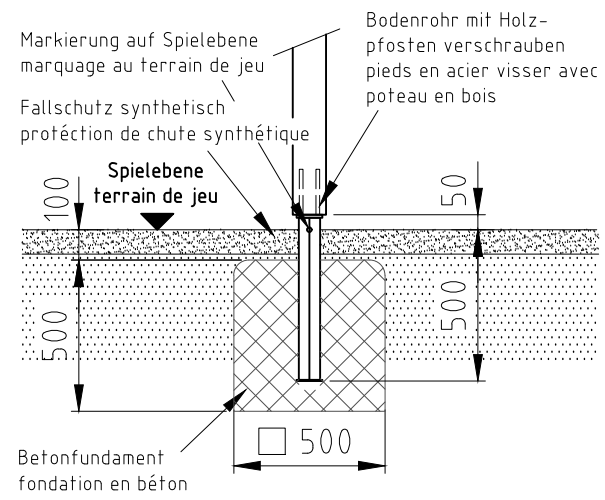


Fundament F05

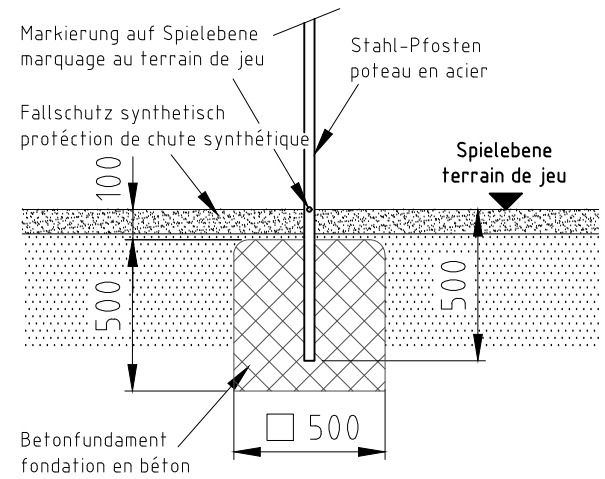

Fundament F26

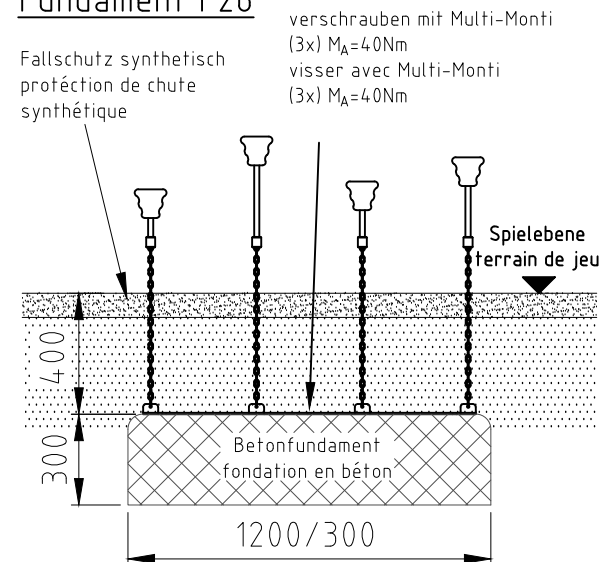


H= Fallhöhe
H= espace de chute

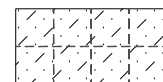

Aufprallfläche 0-260cm
espace de chute 0-260cm

min. Aufprallfläche
surface de chute min.

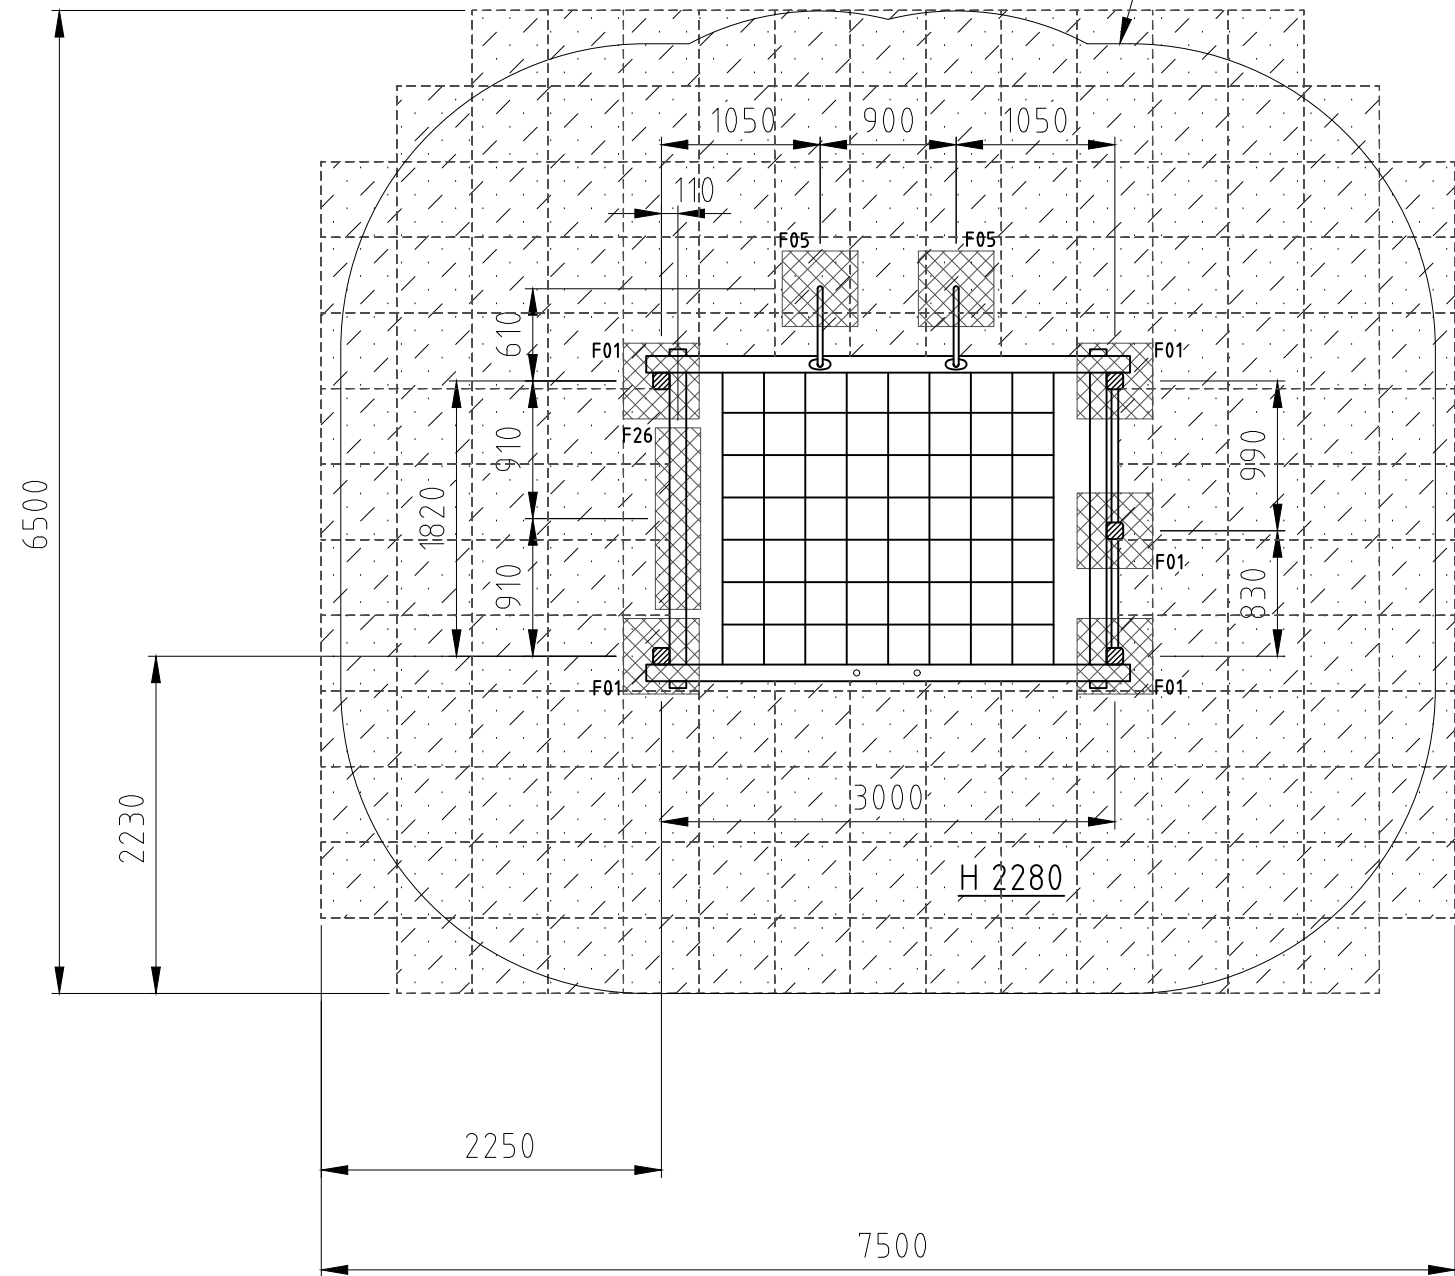

Norm: SN EN 1176-1:2018 SN EN 1177:2018	Datum	Name	Objekt:
	Gez 24.05.2016	sa	30310-100-s Kombi-Turner
	Sachbearbeiter		Auftraggeber:
			synthetischer Fallschutz / protéction de chute synthétique
			Offerte/Auftrag:
			Zeichn.-Nr.: 025652
			Index: B
			Fundation
			M: 1:50
			Layout: 1 A3

buerli

© by www.buerli.swiss

Spiel- und Sportgeräte AG
CH-6212 St. Erhard
Tel 041 925 14 00
info@buerli.swiss

Auftraggeber:
synthetischer Fallschutz / protéction de chute synthétique

Offerte/Auftrag: Zeichn.-Nr.: 025652

Fundation
M: 1:50
Layout: 1 A3
Index: B