




Fundament F01.1

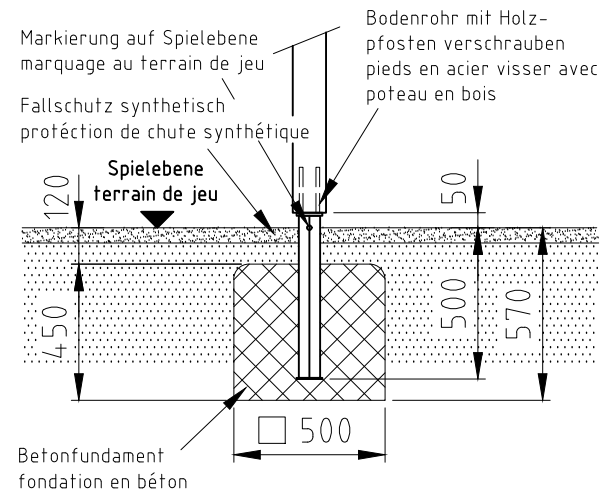


Fundament F05.1

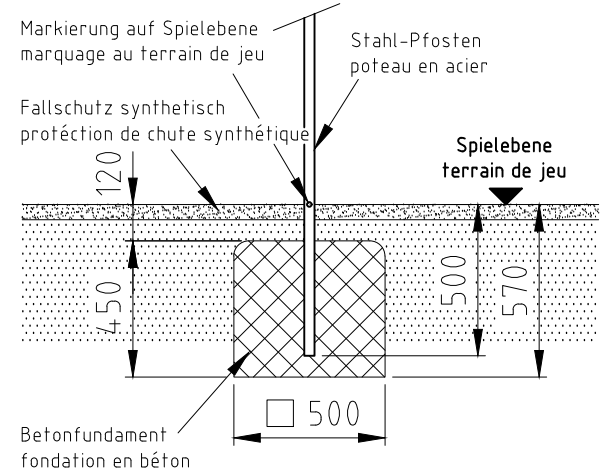


Fundament F26

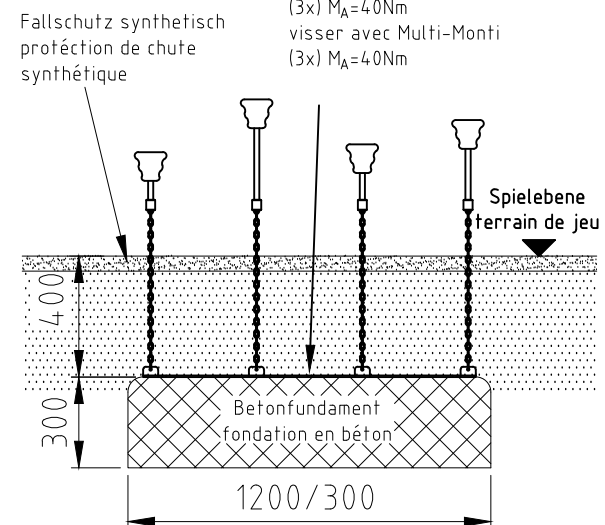

H= Fallhöhe
H= espace de chute

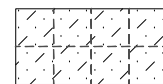

Aufprallfläche 0-250cm
espace de chute 0-250cm

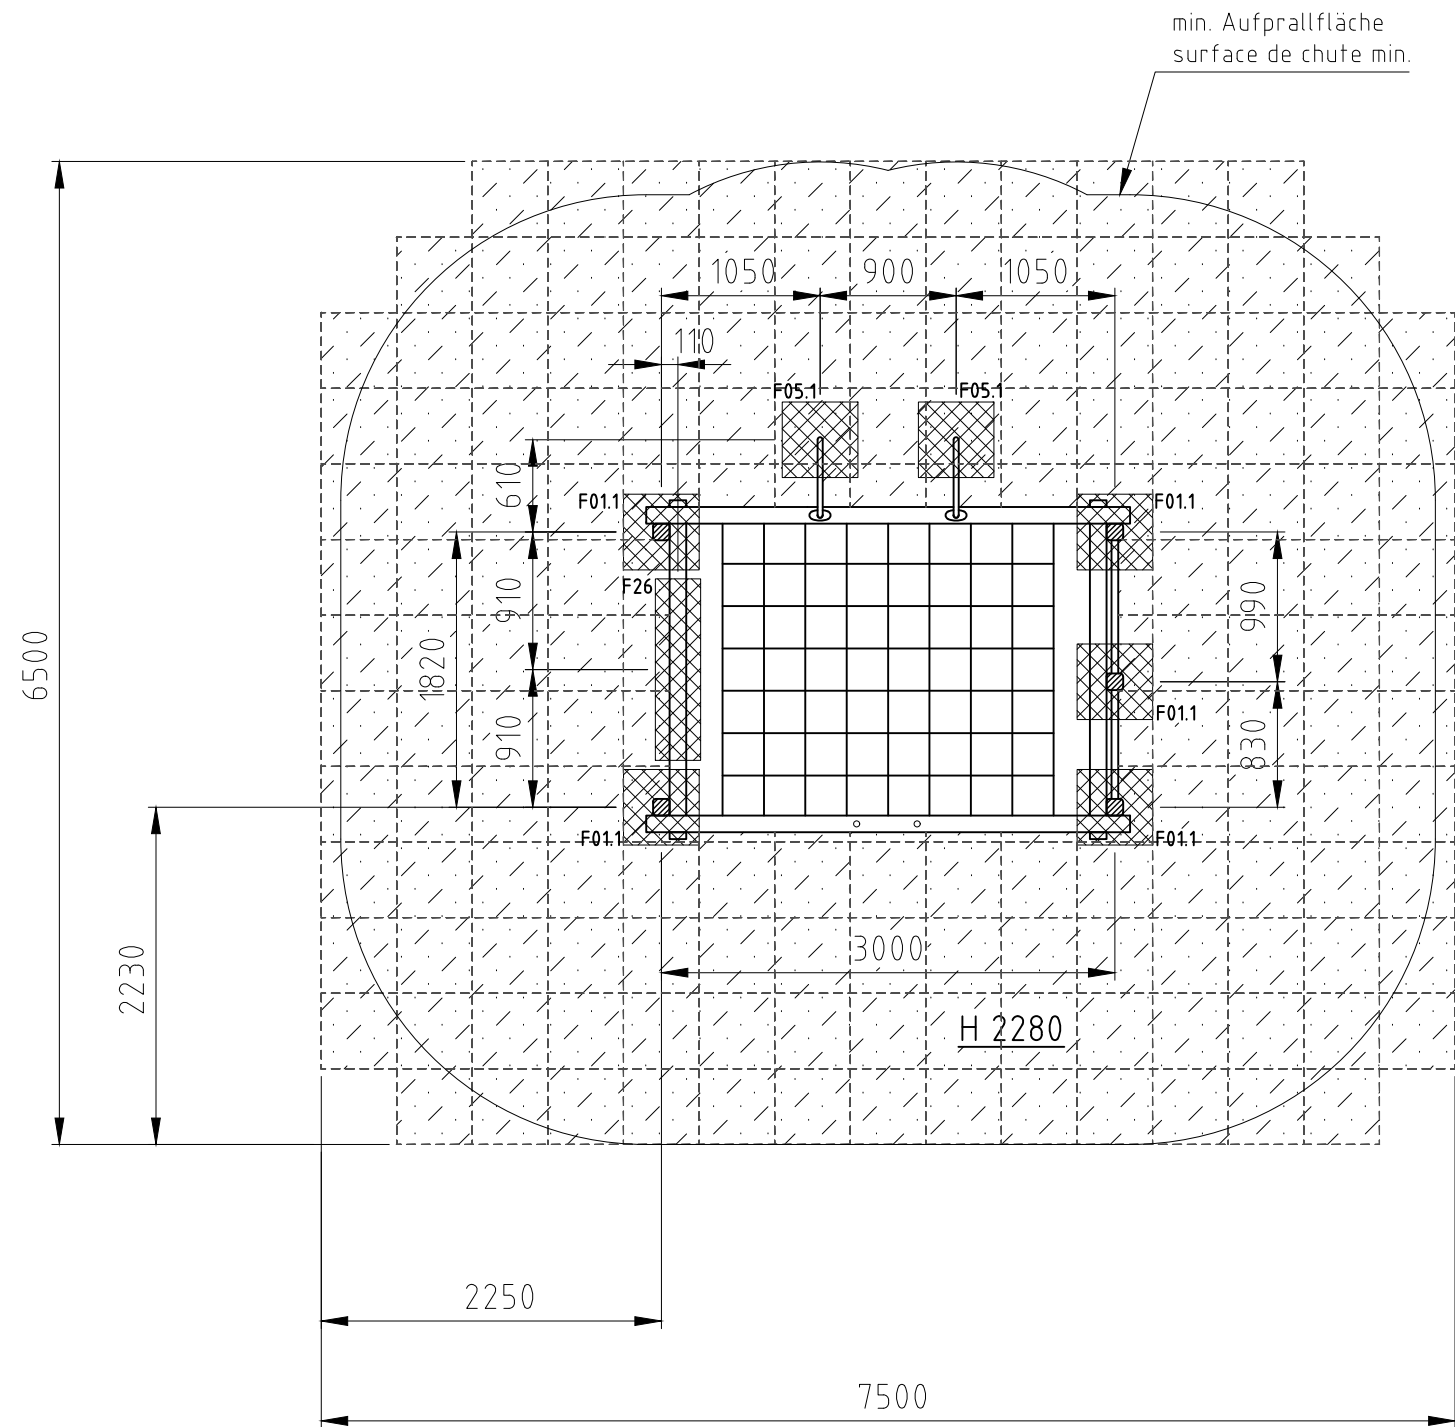

Norm: SN EN 1176-1:2018 SN EN 1177:2018	Datum	Name	Objekt:
	Gez 24.05.2016	sa	30310-100-s Kombi-Turner
Sachbearbeiter		Auftraggeber:	
www.buerli.swiss		synthetischer Fallschutz / protéction de chute synthétique	
Offerte/Auftrag:			Zeichn.-Nr.: 025652
Fundation			M: 1:50
Layout: 1			A3
Index: C			

buerli

Spiel- und Sportgeräte AG
CH-6212 St. Erhard
Tel 041 925 14 00
info@buerli.swiss