




H= Fallhöhe  
H= espace de chute

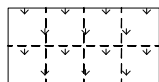

Aufprallfläche 0-100cm  
espace de chute 0-100cm

nicht vermasste Radien bei Aufprallfläche R1500  
Espace de chute avec radius sans  
indication de mesures R1500

Fundament F05-R

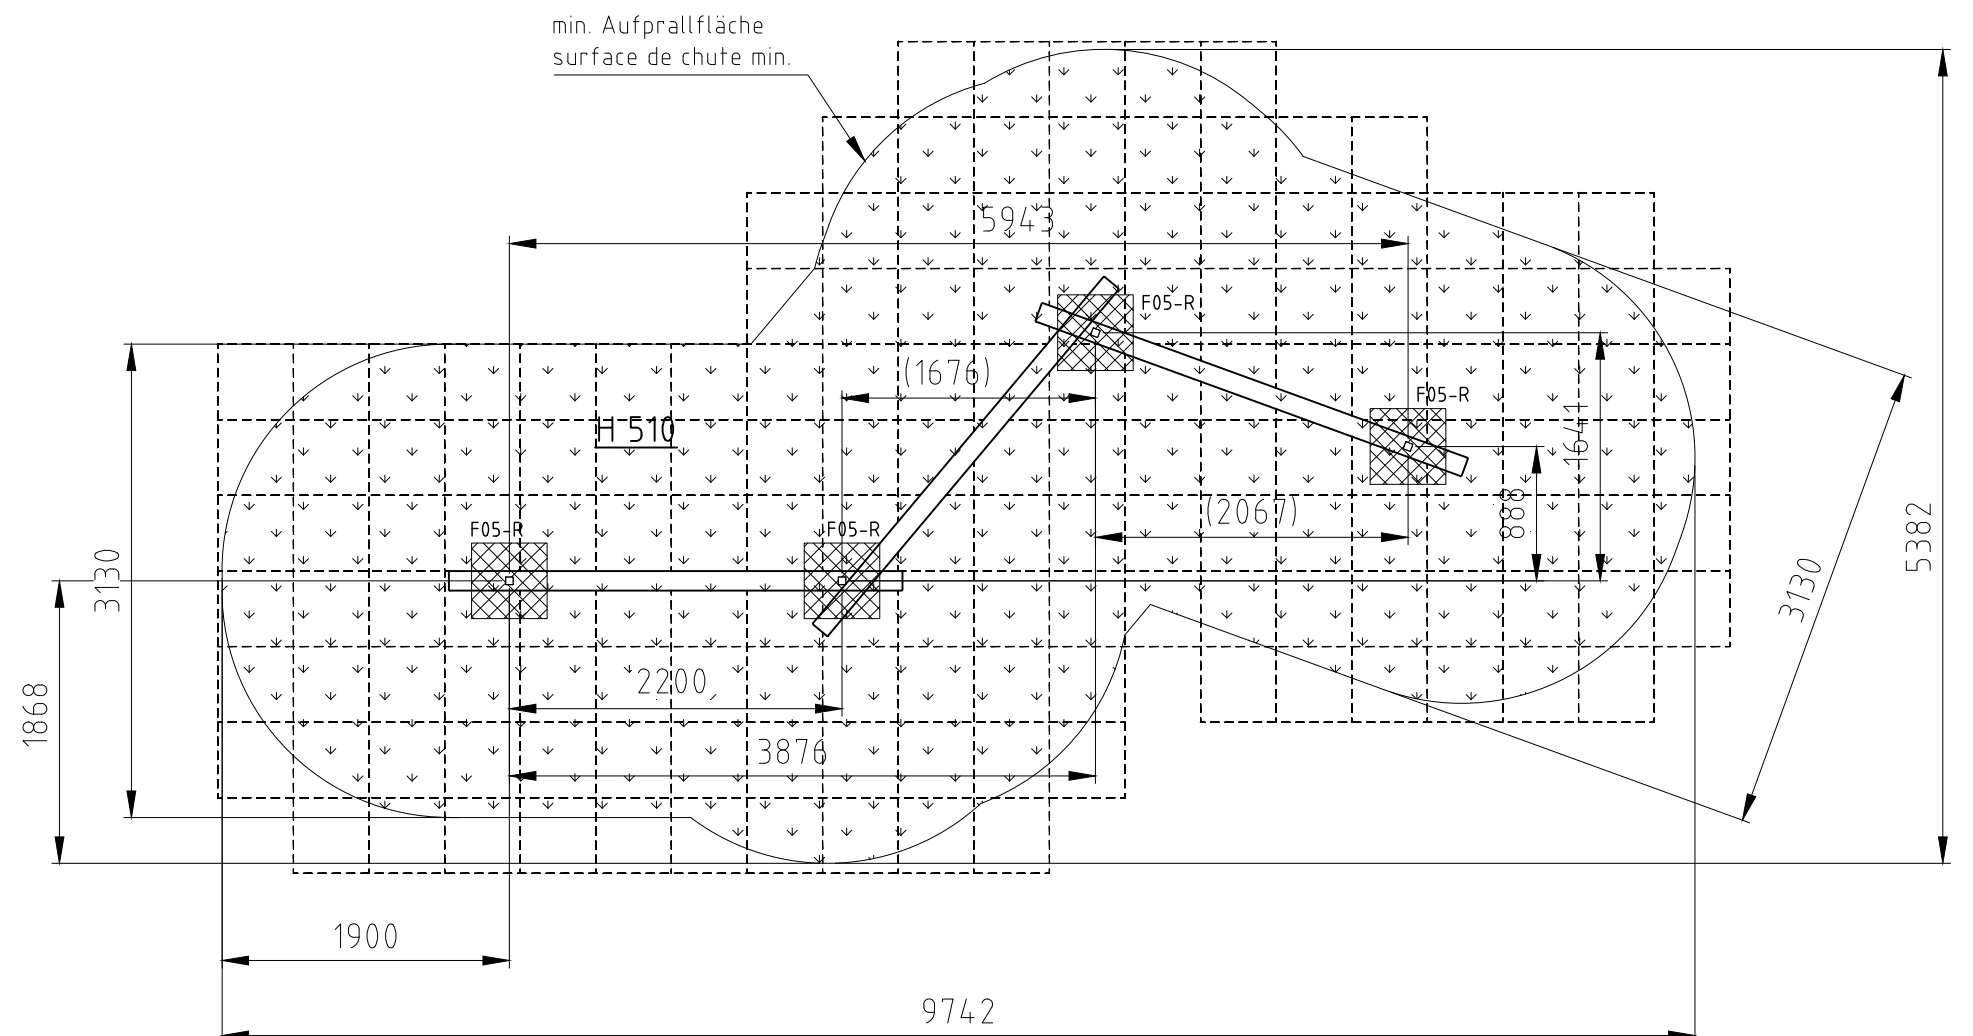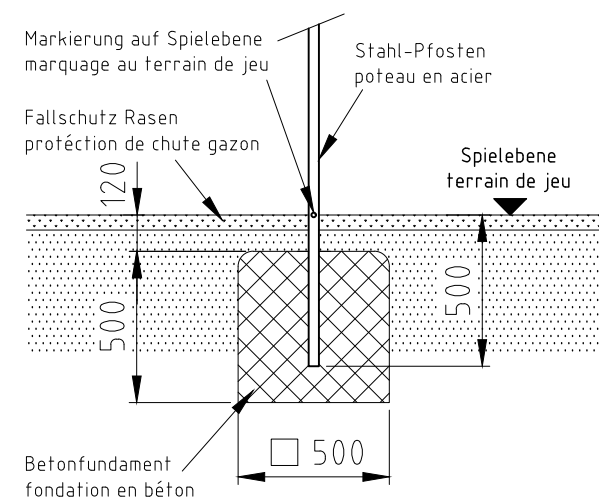

|   |                                                                                           |                        |      |                                                       |            |      |
|---|-------------------------------------------------------------------------------------------|------------------------|------|-------------------------------------------------------|------------|------|
| Norm:<br>SN EN 1176-1:2018<br>SN EN 1177:2018                                                                     |                                                                                           | Datum                  | Name | Objekt:<br><br>30770-001-r Balancierbalken kombiniert |            |      |
|   | Gez                                                                                       | 18.06.2024             | sa   |                                                       |            |      |
|   | Sachbearbeiter                                                                            |                        |      |                                                       |            |      |
| <br>© by    www.buerli.swiss | Spiel- und Sportgeräte AG<br>CH-6212 St. Erhard<br>Tel 041 925 14 00<br>info@buerli.swiss |                        |      | Auftraggeber:                                         | Foundation |      |
|   |                                                                                           |                        |      | Fallschutz Rasen / prot  ction de chute gazon         | M:         | 1:50 |
|   |                                                                                           |                        |      |                                                       | Layout: 1  | A3   |
| Offerte/Auftrag:                                                                                                  |                                                                                           | Zeichn-Nr.: 132019.dwg |      | Index: -                                              |            |      |