



H= Fallhöhe
H= espace de chute

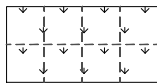

Aufprallfläche 0-100cm
espace de chute 0-100cm




Aufprallfläche 0-150cm
espace de chute 0-150cm


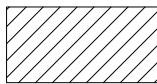


hindernisfreie Zone
zone sans barriere

Fundament F09

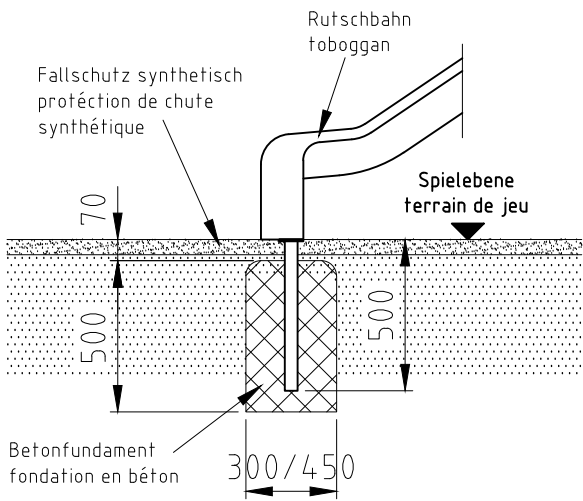

Fundament F17

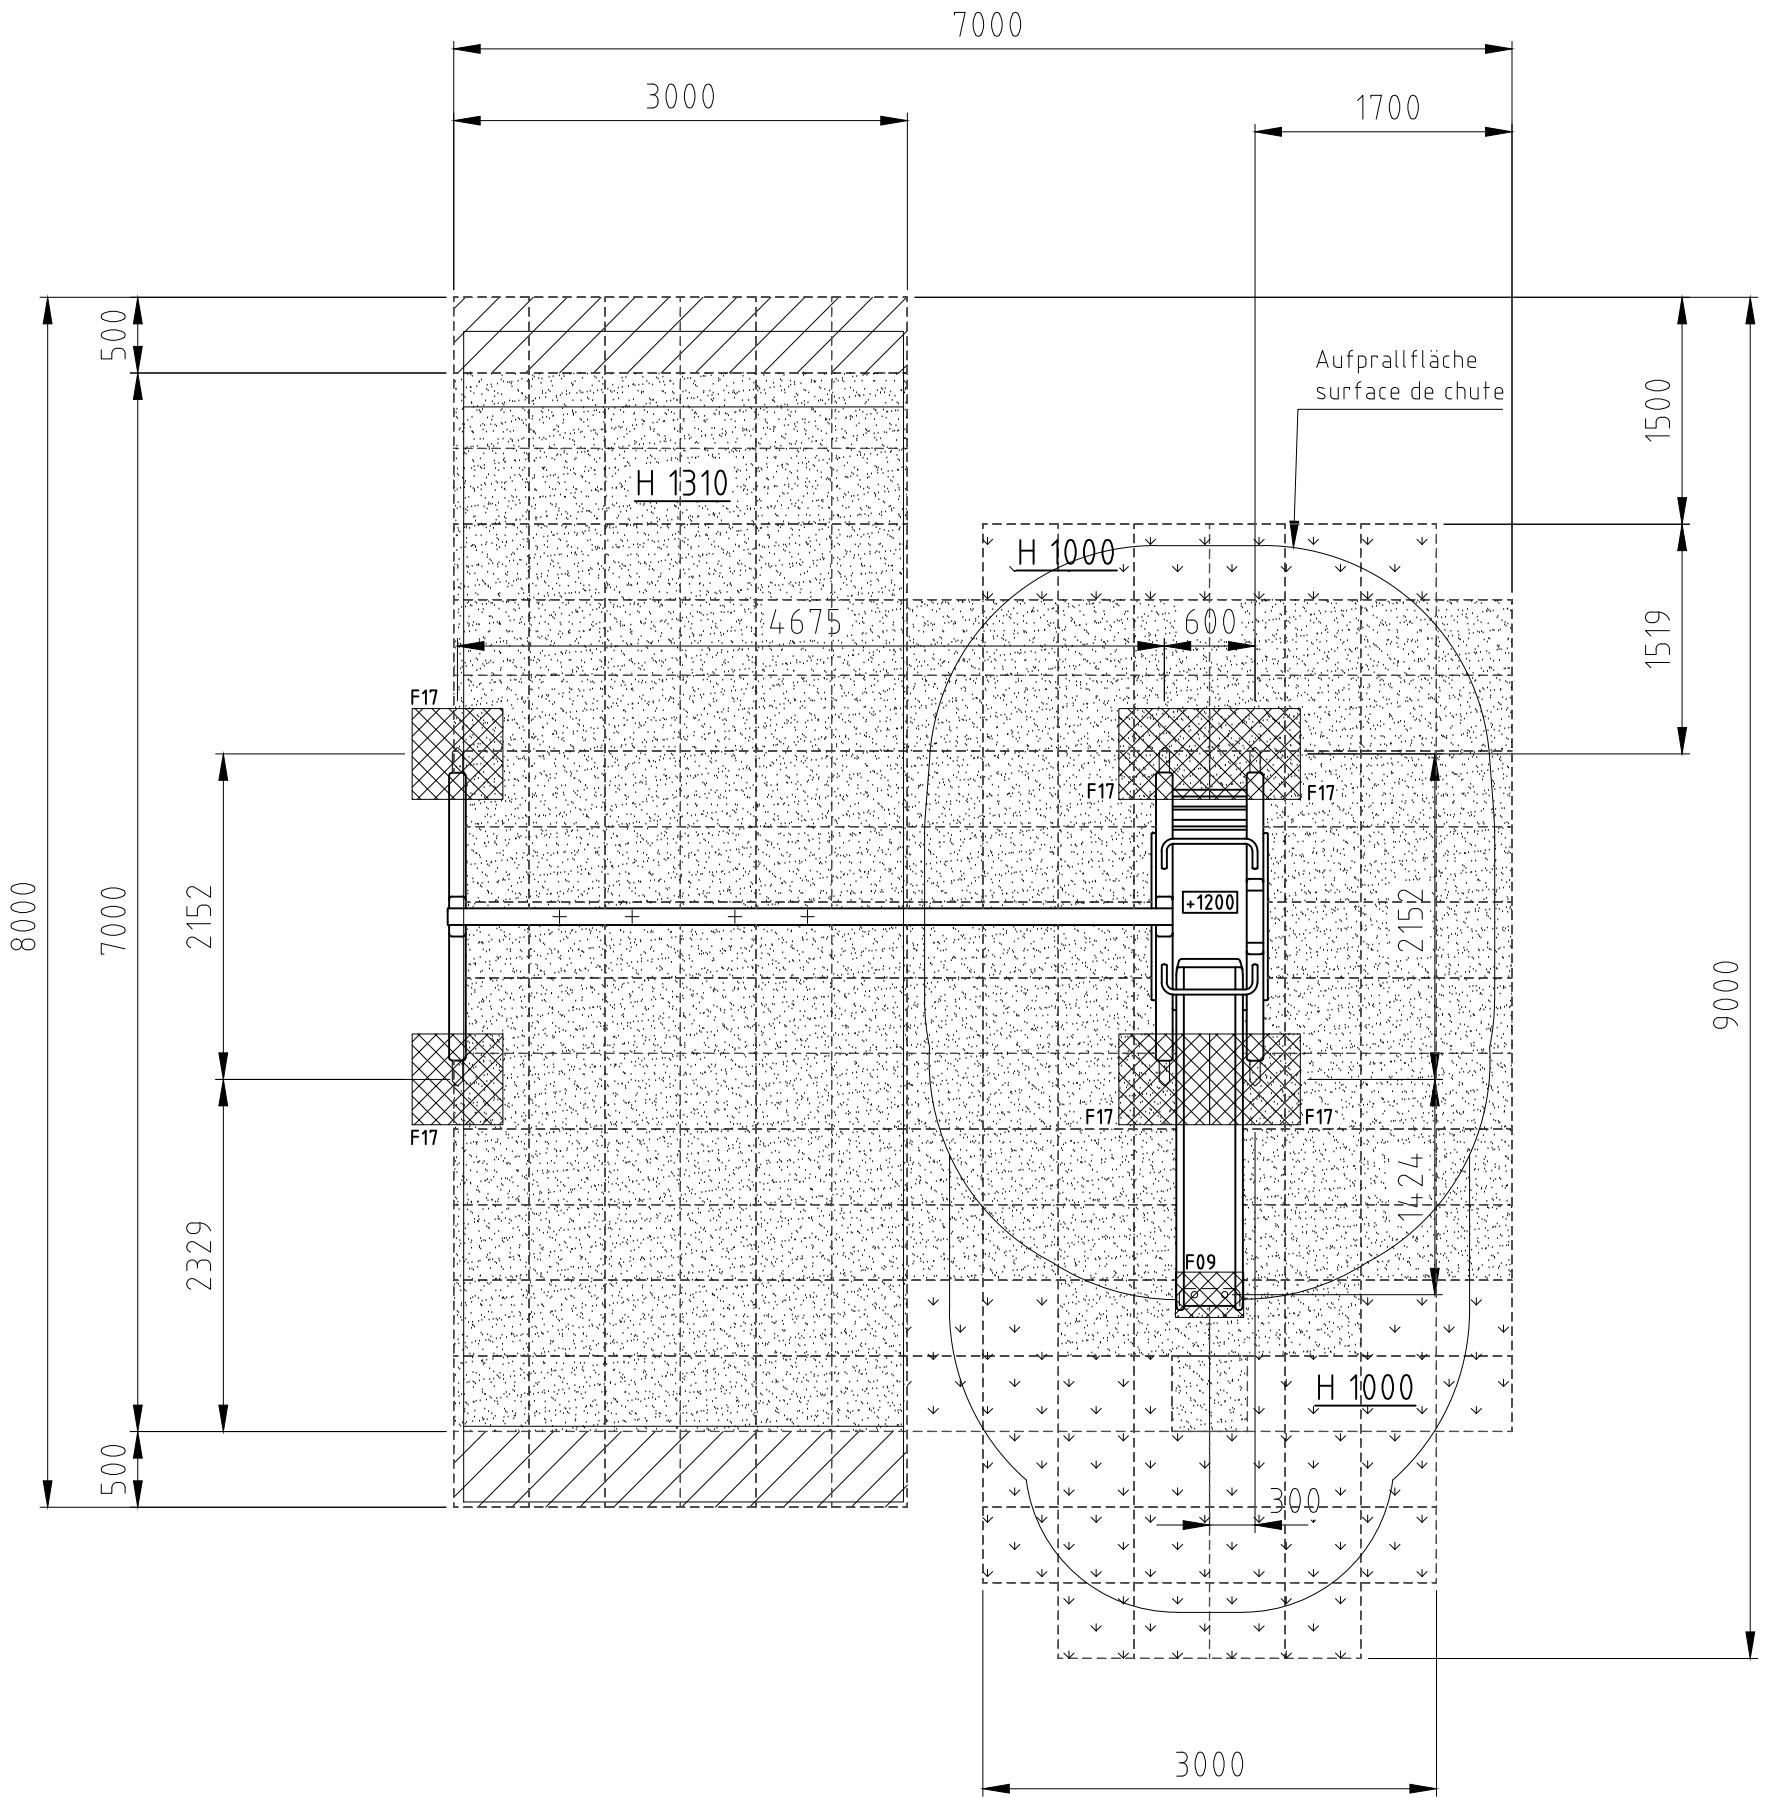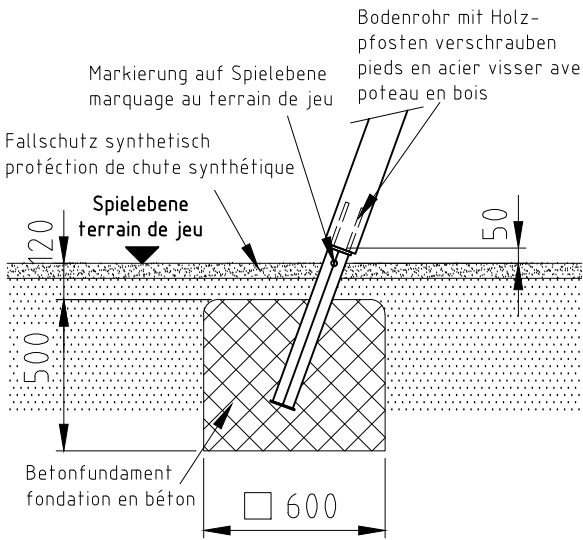

Norm:		Datum	Name	Objekt:					
SN EN 1176-1:2018	Gez	24.05.2012	sa	32600-001-s Kombischaukelgerüst mit Rutschbahn					
SN EN 1177:2018	Sachbearbeiter								
 © by www.buerli.swiss				Auftraggeber:		Foundation			
				synthetischer Fallschutz / protection de chute synthétique		M:	1:50		
						Layout: 1	A3		
				Offerte/Auftrag:		Zeichn.-Nr.: 012611		Index: C	