




Fundament F01

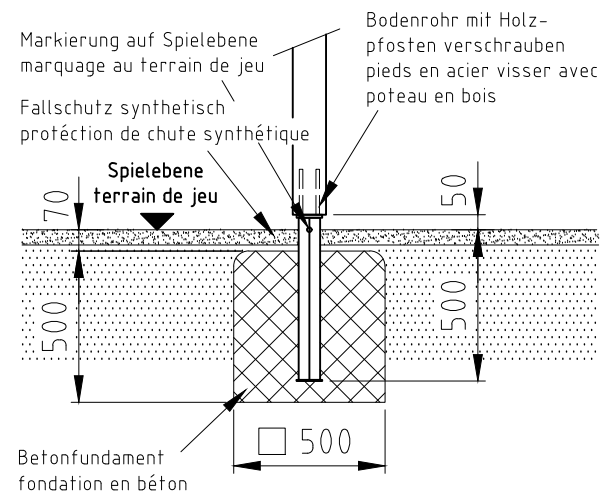


Fundament F03

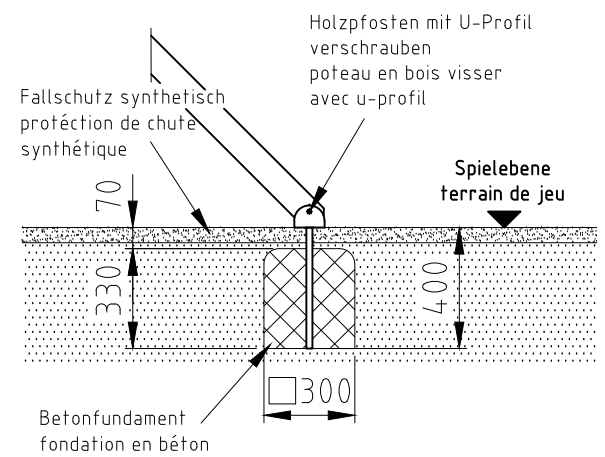

Fundament F09

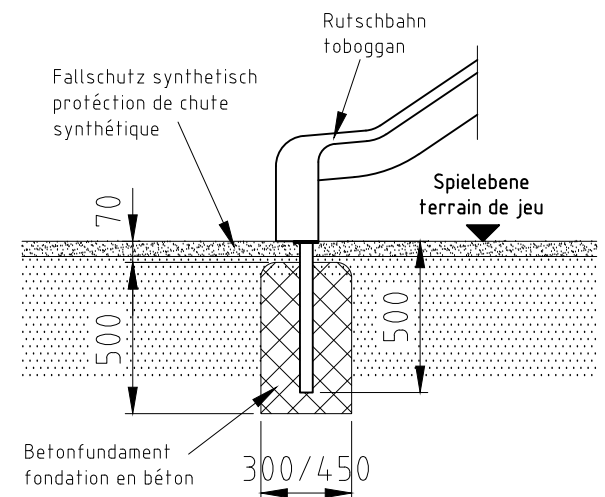

H= Fallhöhe
H= espace de chute

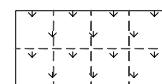



Aufprallfläche 0-100cm
espace de chute 0-100cm



Aufprallfläche 0-150cm
espace de chute 0-150cm

min. Aufprallfläche
surface de chute min.

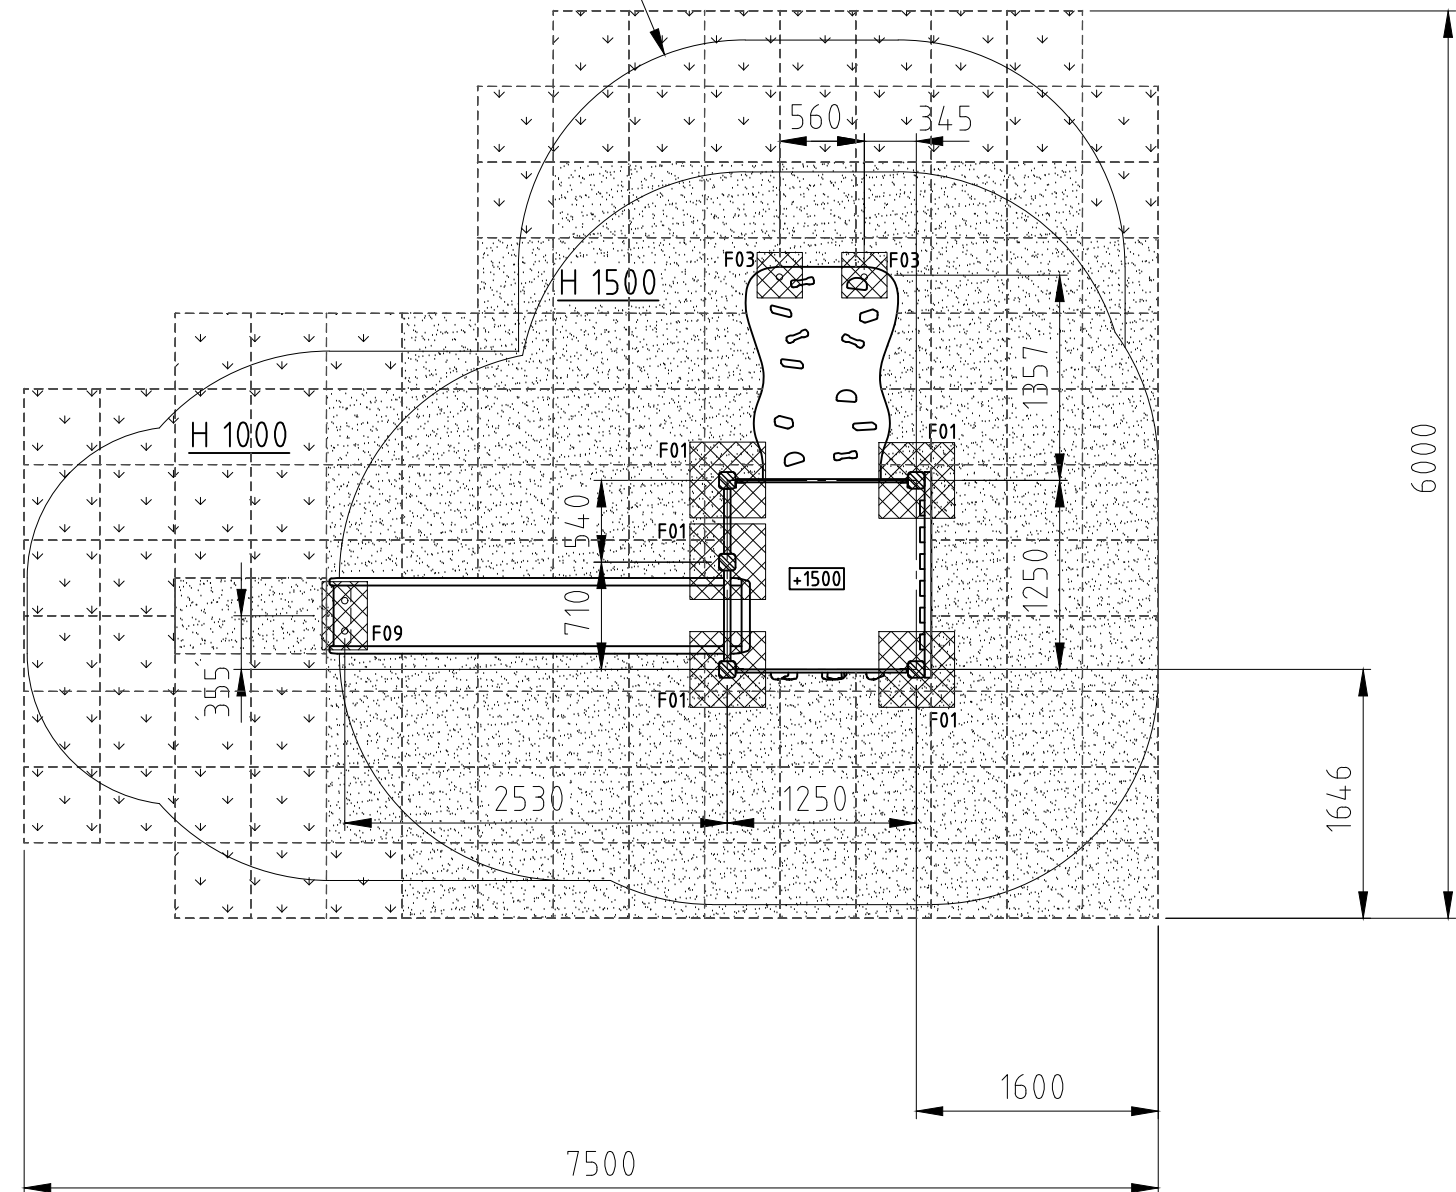

| | | | |
|---|----------------|------------------|---|
| Norm: | Datum | Name | Objekt: |
| SN EN 1176-1:2018 | Gez 02.02.2017 | sa | 33302-001-s Spielturm-Kombination |
| SN EN 1177:2018 | Sachbearbeiter | | |
|  Spiel- und Sportgeräte AG CH-6212 St. Erhard Tel 041 925 14 00 info@buerli.swiss | | | Auftraggeber: synthetischer Fallschutz / protection de chute synthétique |
| © by www.buerli.swiss | | Offerte/Auftrag: | Zeichn.-Nr.: 101099 Index: C |
| | | | Foundation M: 1:50 Layout: 1 A3 |