




nicht vermasste Radien bei Aufprallfläche R1500  
 Espace de chute avec radius sans  
 indication de mesures R1500

min. Aufprallfläche  
 surface de chute min.

### Fundament F01

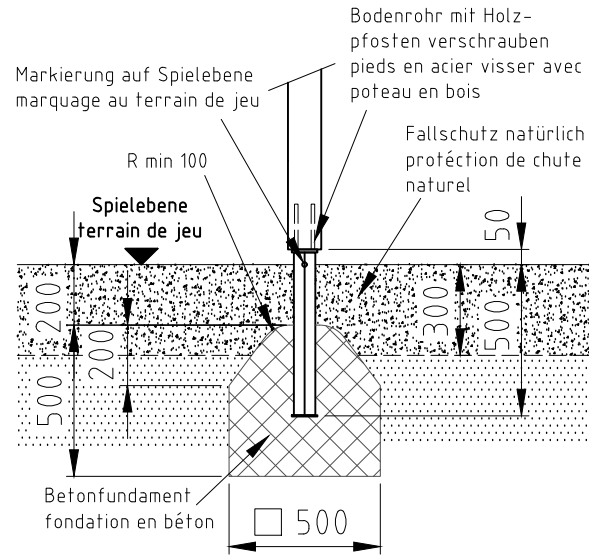

### Fundament F09

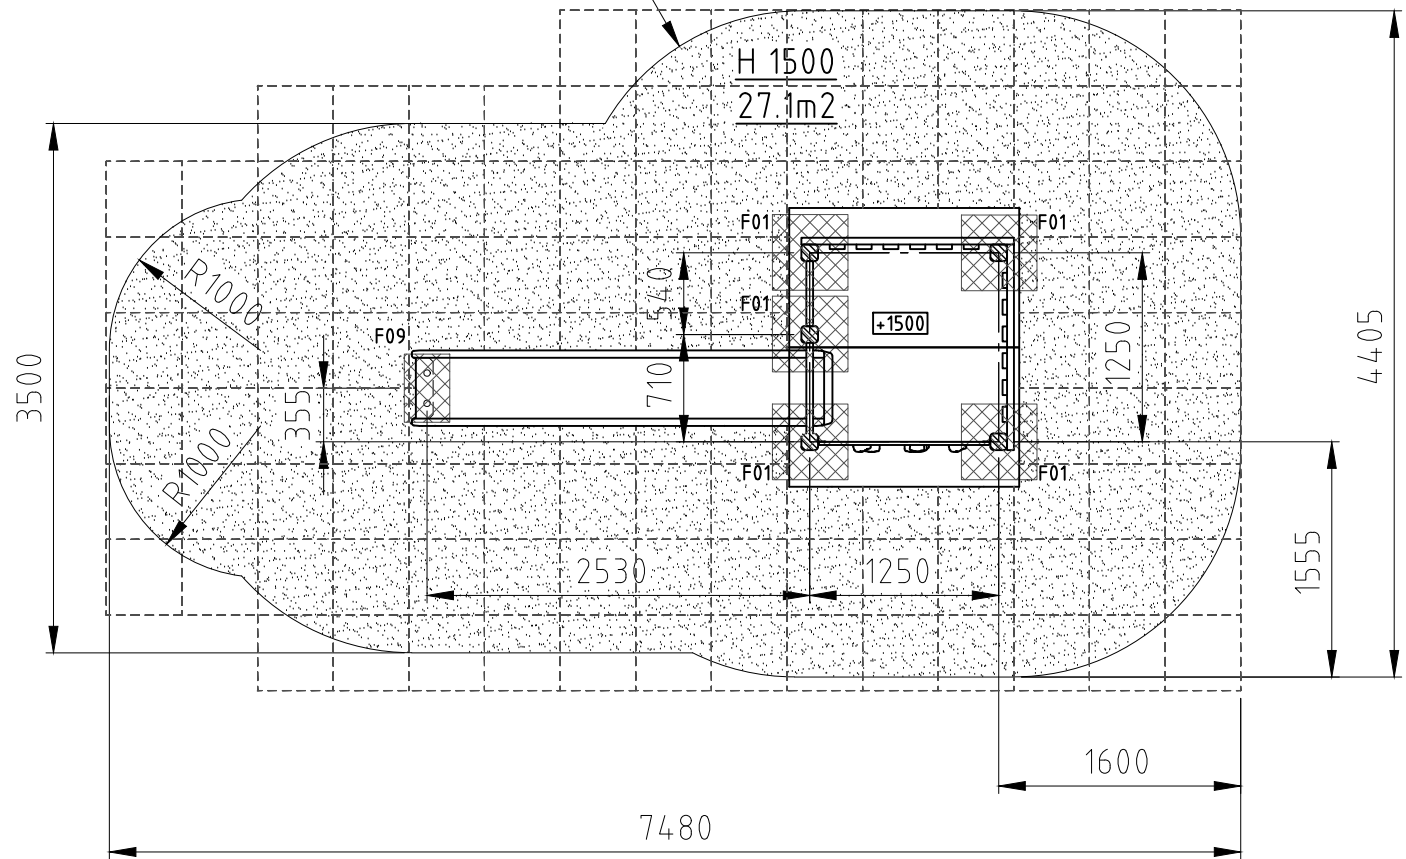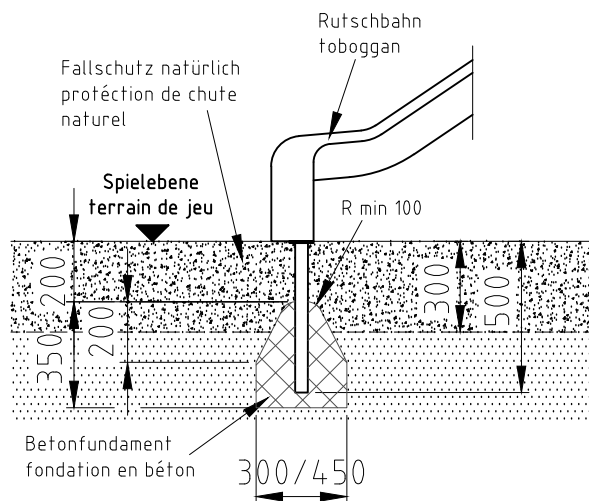

Aufprallfläche 0-200cm /  
 Schichtdicke min. 30cm  
 espace de chute 0-200cm /  
 épaisseur minimale de couche 30cm

H= Fallhöhe  
 H= espace de chute

Norm:

SN EN 1176-1:2018  
 SN EN 1177:2018

Datum

Gez 02.02.2017

Name

sa

Objekt:

33304-001-n Spielturm-Kombination

Sachbearbeiter

**buerli**

Spiel- und Sportgeräte AG  
 CH-6212 St. Erhard  
 Tel 041 925 14 00  
 info@buerli.swiss

Auftraggeber:

natürlicher Fallschutz / protection de chute naturel

Fundation

M: 1:50

Layout: 1 A4q

© by www.buerli.swiss

Offerte/Auftrag:

Zeichn-Nr.: 101100

Index: B