Fundament F01

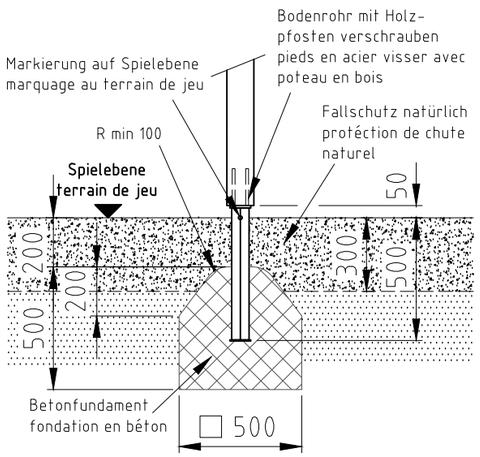

Fundament F03

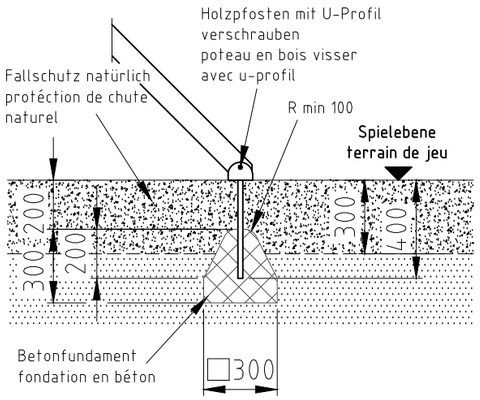

H= Fallhöhe
H= espace de chute

Aufprallfläche 0-200cm /
Schichtdicke min. 30cm
espace de chute 0-200cm /
épaisseur minimale de couche 30cm

Fundament F09

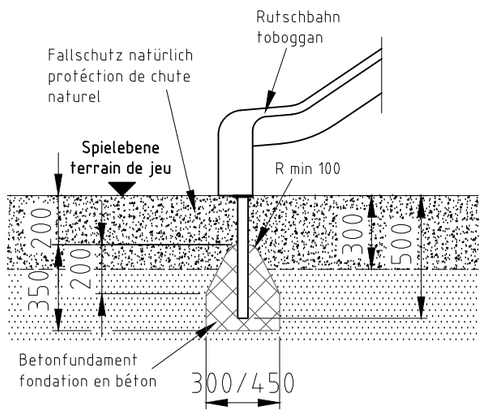

Fundament F17

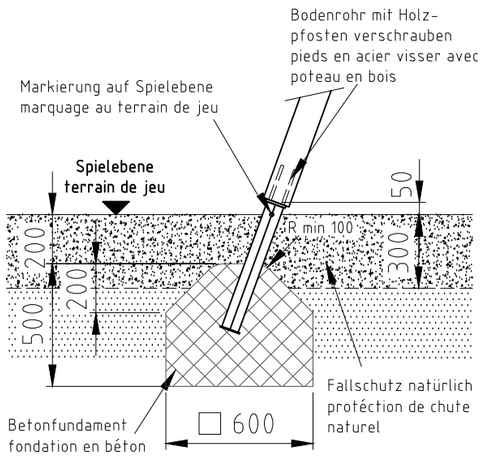

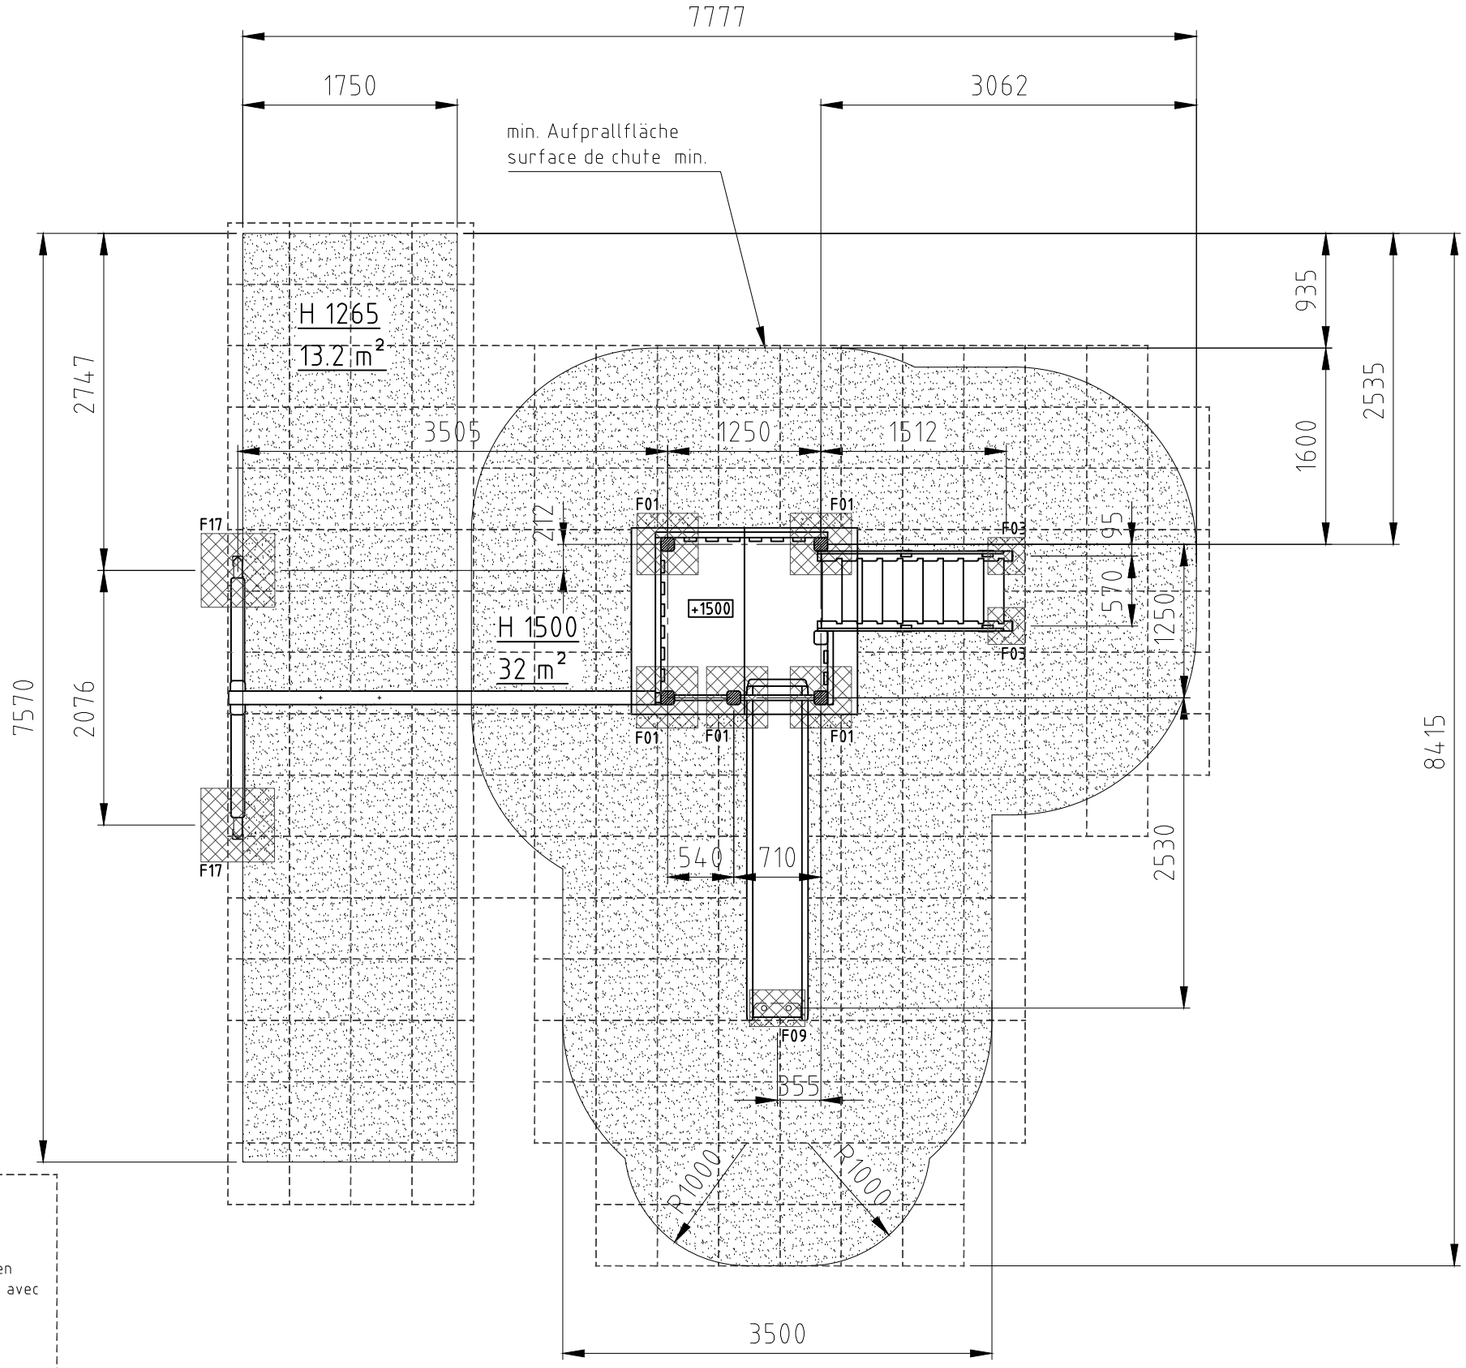

nicht vermasste Radien bei Aufprallfläche R1500
Espace de chute avec radius sans
indication de mesures R1500

Norm: SN EN 1176-1:2018 SN EN 1177:2018		Datum	Name	Objekt: 33310-001-n Spielturm-Kombination
	Gez	31.05.2016	js	
	Sachbearbeiter			
büri © by www.buerli.swiss	Spiel- und Sportgeräte AG CH-6212 St. Erhard Tel 041 925 14 00 info@buerli.swiss			Auftraggeber: natürlicher Fallschutz / protéction de chute naturel
				Fundation
				M: 1:50
				Layout: 1 A3
				Offerte/Auftrag: Zeichn-Nr.: 025764.dwg Index: A