




Fundament F01

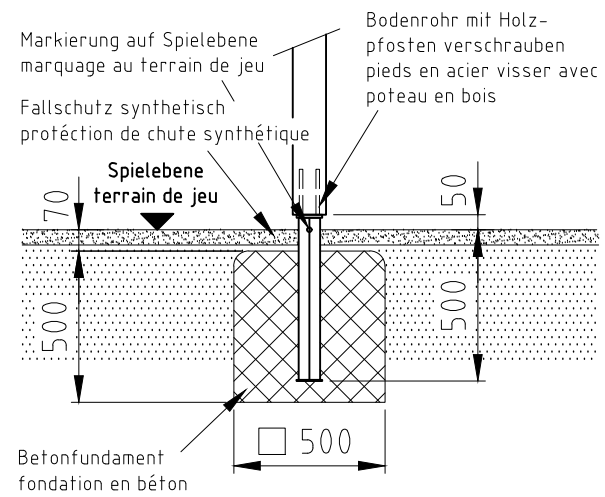


H= Fallhöhe
H= espace de chute

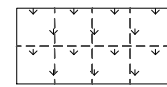

Aufprallfläche 0-100cm
espace de chute 0-100cm

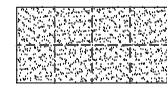


Aufprallfläche 0-150cm
espace de chute 0-150cm

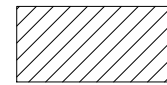


hindernisfreie Zone
zone sans barriere



Fundament F03

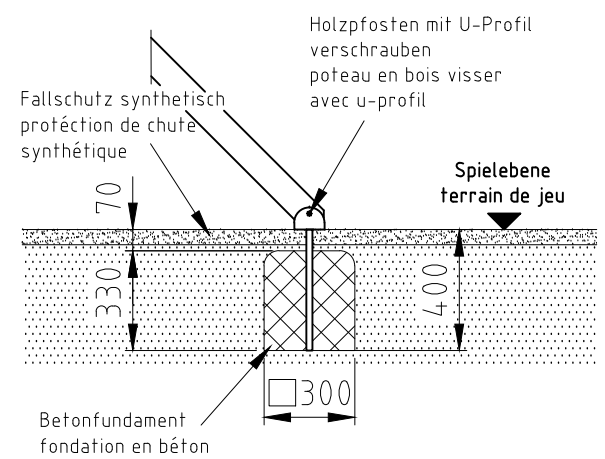

Fundament F09

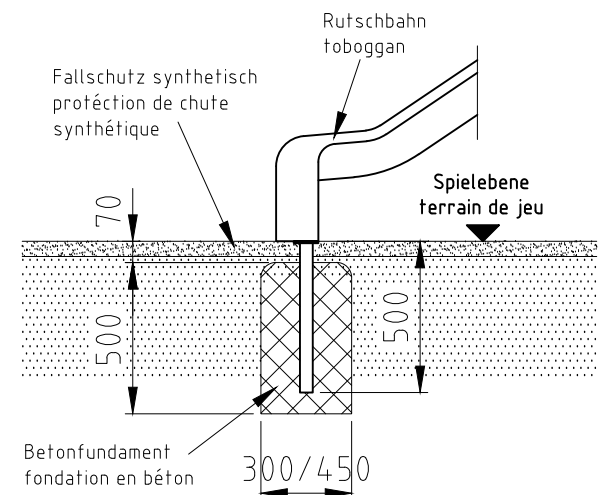

Fundament F17

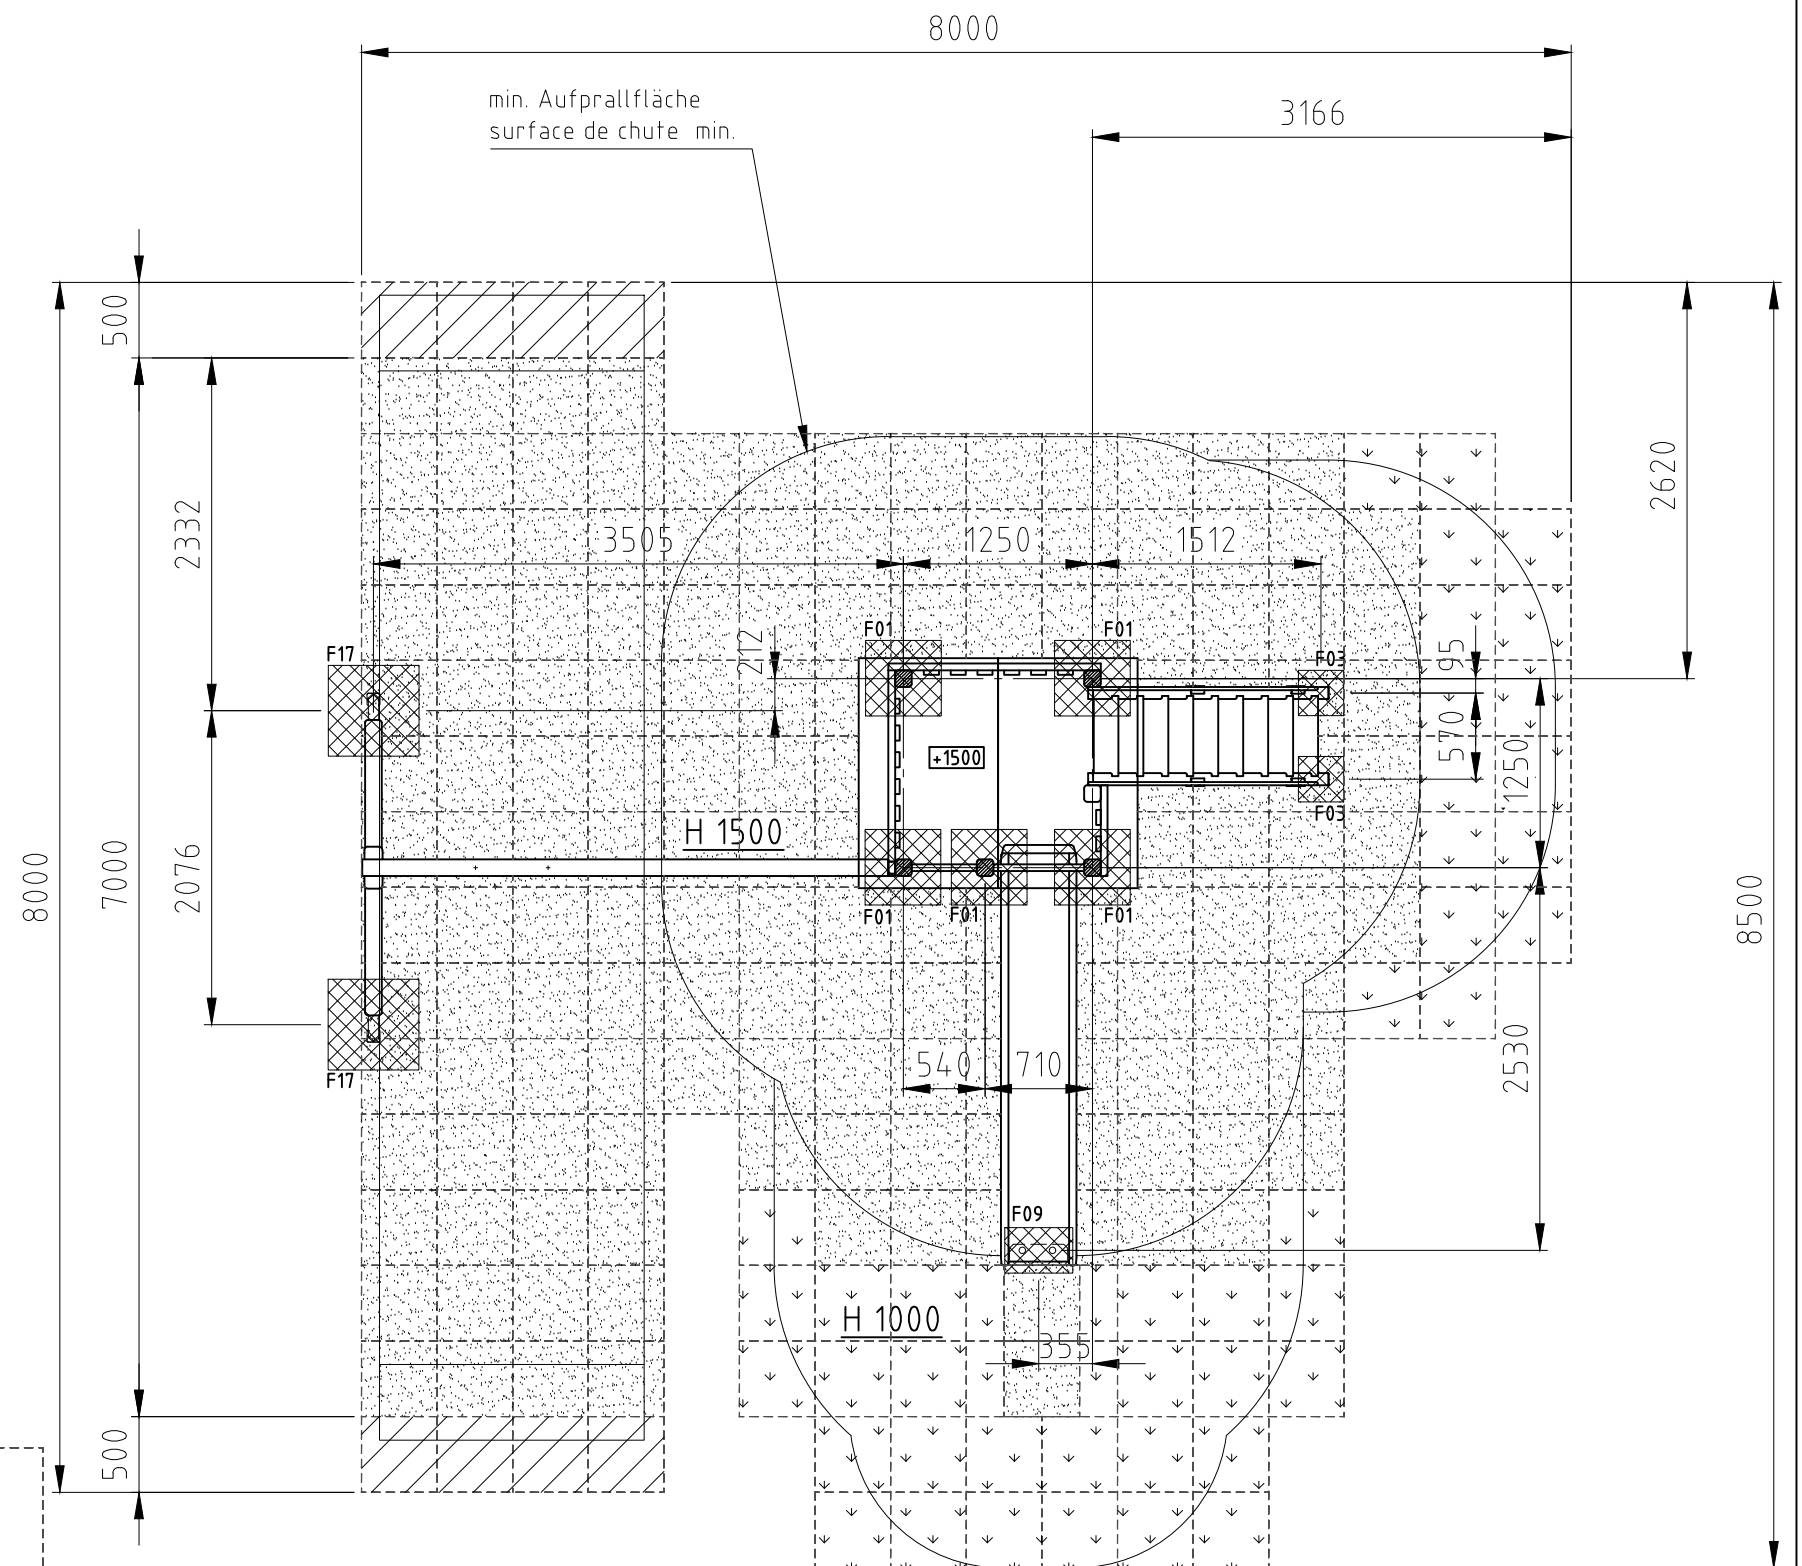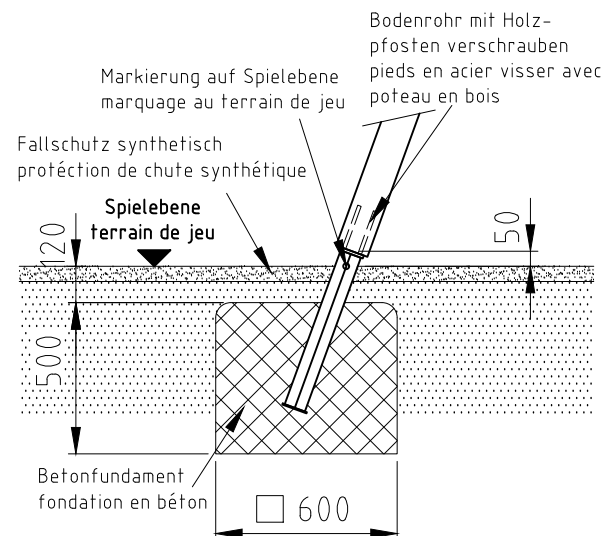

Norm:	Datum	Name	Objekt:
SN EN 1176-1:2018	Gez 07.02.2012	sa	33310-001-s Spielturn-Kombination
SN EN 1177:2018	Sachbearbeiter		
© by www.buerli.swiss			Auftraggeber:
buerli			synthetischer Fallschutz / protection de chute synthétique
Spiel- und Sportgeräte AG			Fundation
CH-6212 St. Erhard			M: 1:50
Tel 041 925 14 00			Layout: 1 A3
info@buerli.swiss			Offerte/Auftrag:
			Zeichn-Nr.: 006392
			Index: C