




Fundament F01

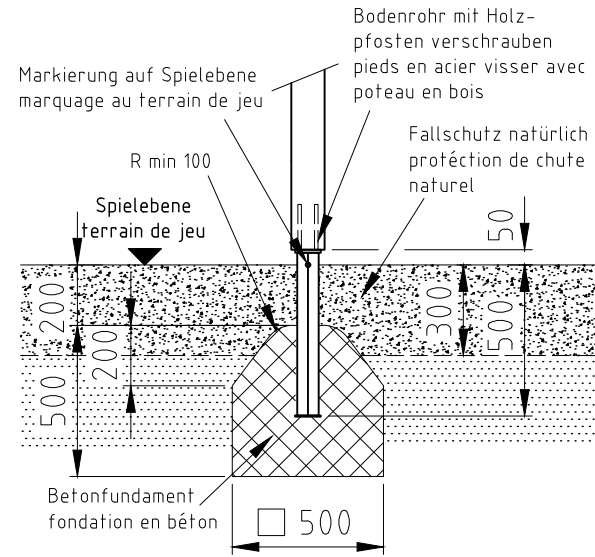

Fundament F05

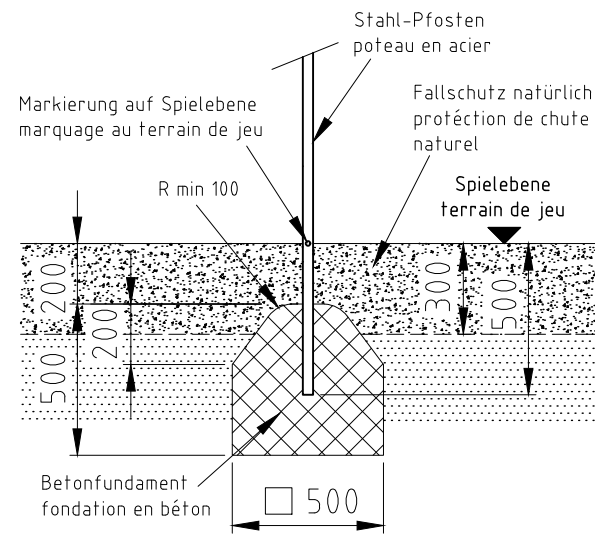


H= Fallhöhe
H= espace de chute

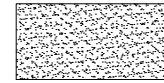



Aufprallfläche 0-200cm /
Schichtdicke min. 30cm
espace de chute 0-200cm /
épaisseur minimale de couche 30cm

nicht vermasste Radien bei Aufprallfläche R1500
Espace de chute avec radius sans
indication de mesures R1500

Fundament F09

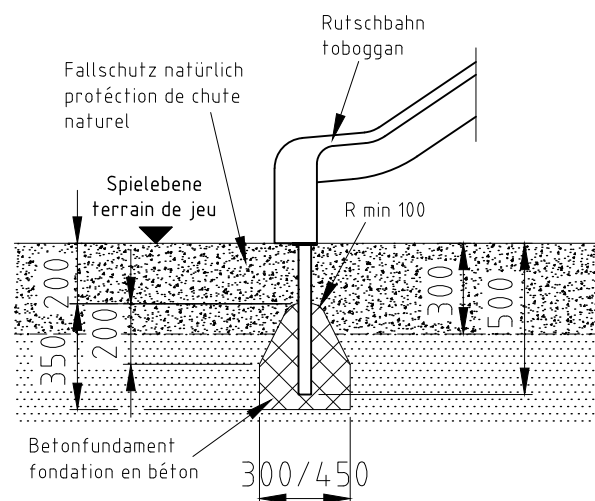

Fundament F17

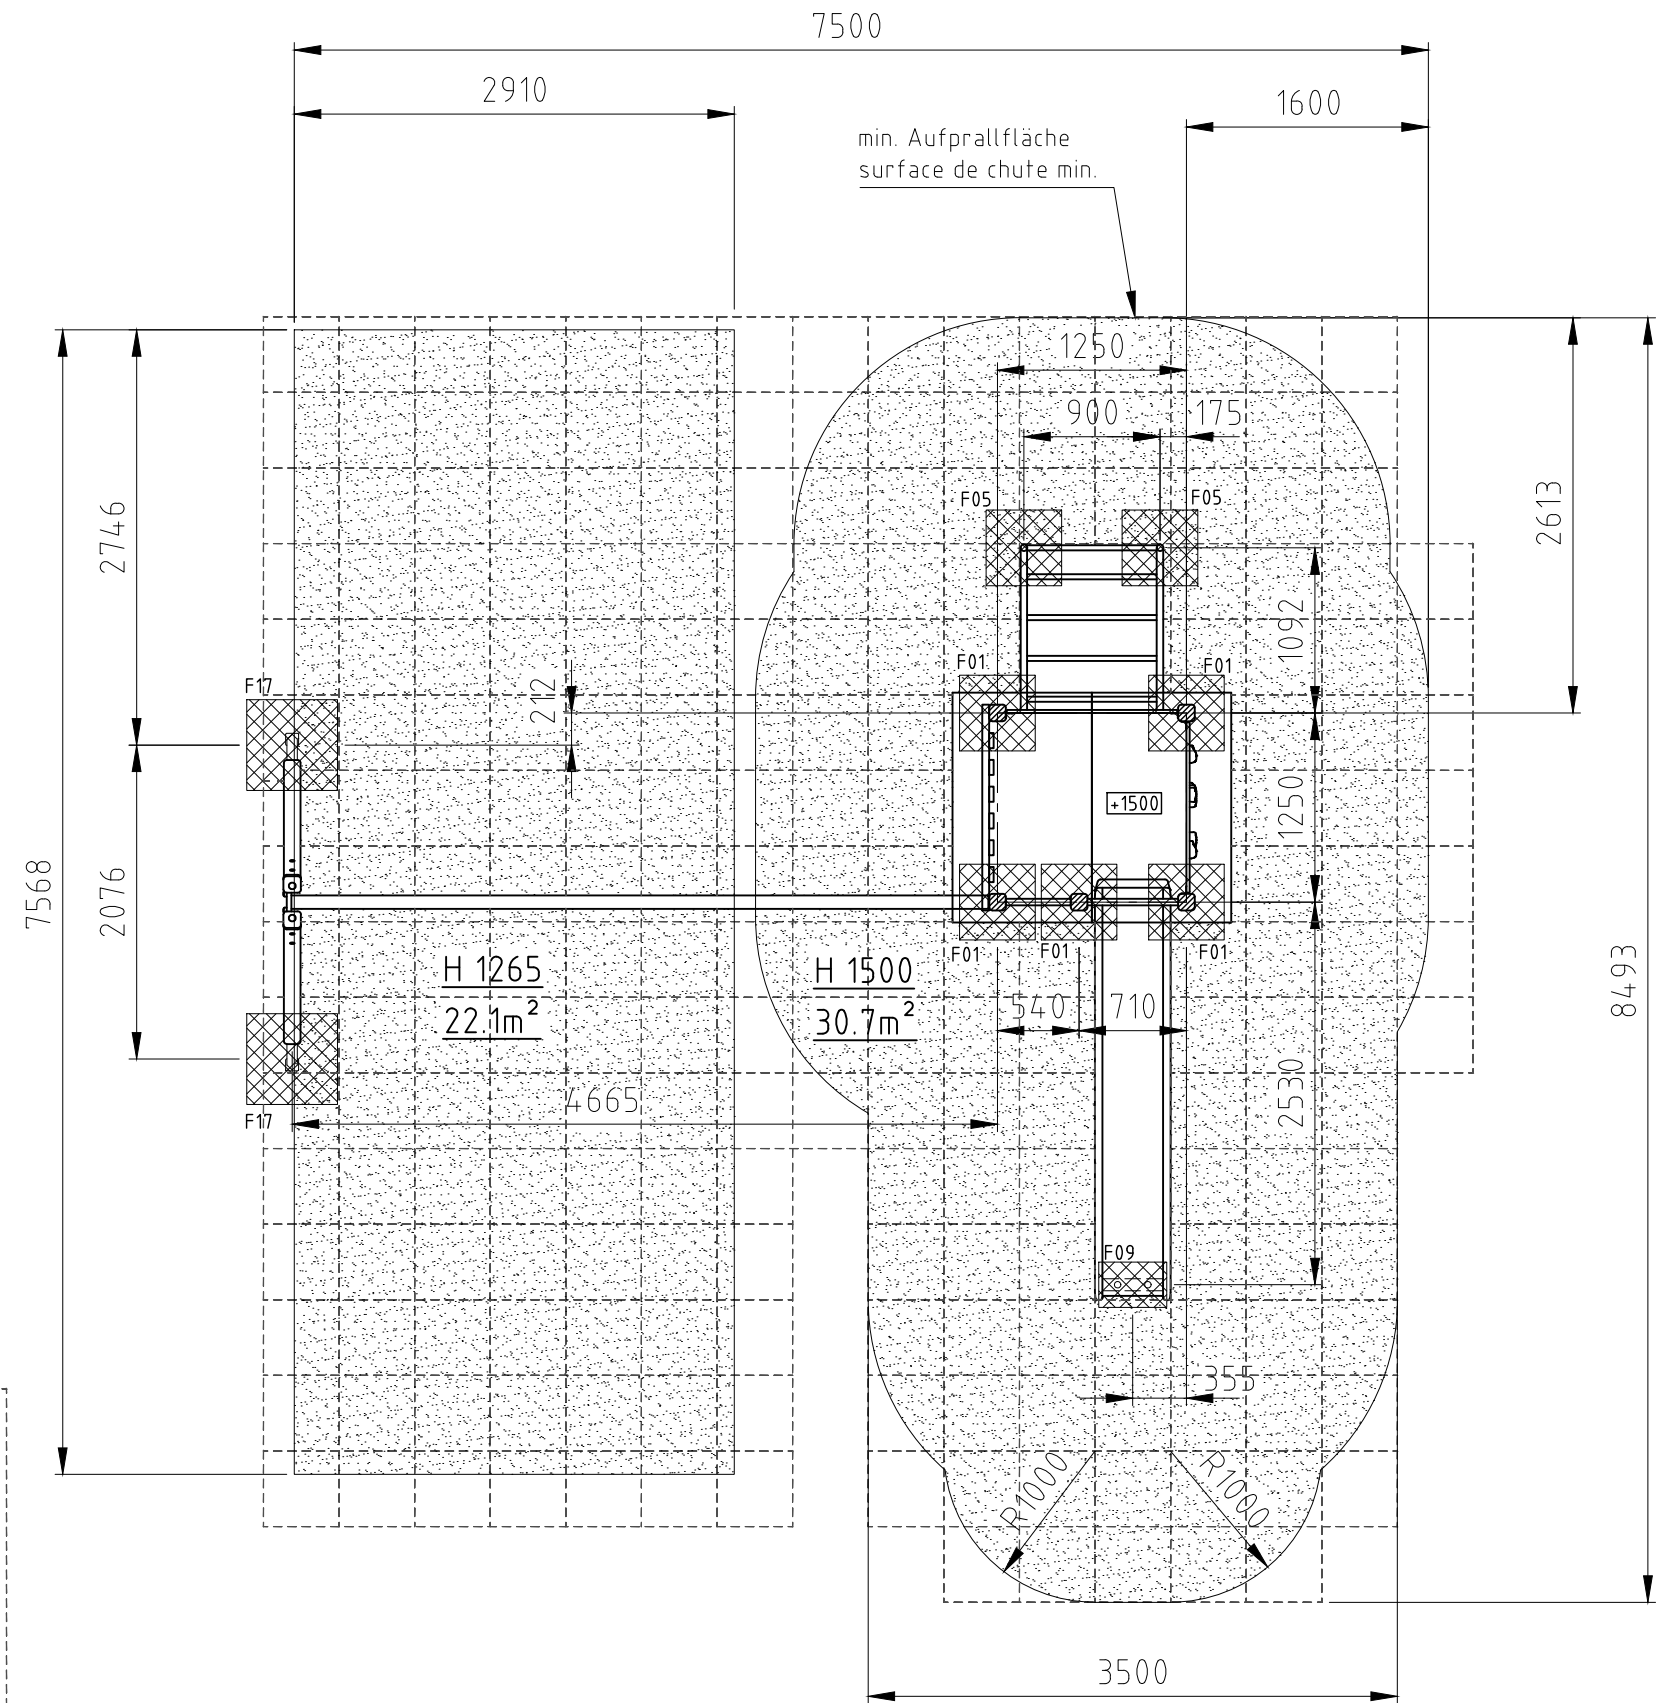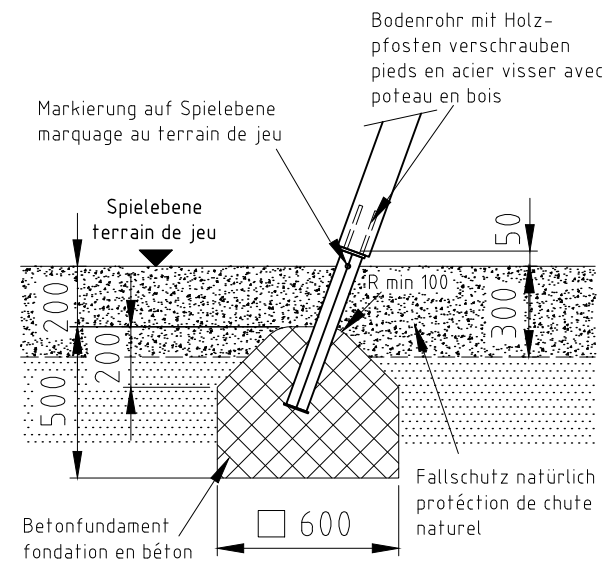

Norm: SN EN 1176-1:2018 SN EN 1177:2018	Datum	Name	Objekt:	Fundation
	Gez	sa	33311-001-n Spielturn-Kombination	
	Sachbearbeiter		Auftraggeber:	M: 1:50
© by www.buerli.swiss	Spiel- und Sportgeräte AG CH-6212 St. Erhard Tel 041 925 14 00 info@buerli.swiss		natürlicher Fallschutz / protection de chute naturel	Layout: 1 A3
			Offerte/Auftrag:	Zeichn.-Nr.:
				Index: B