Fundament F01

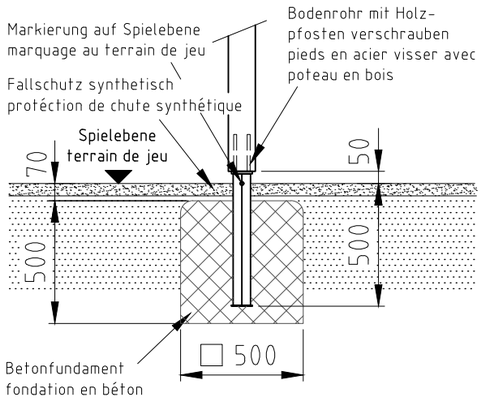

Fundament F05

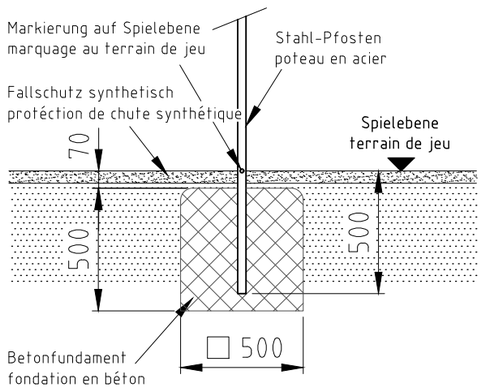

H= Fallhöhe
H= espace de chute

Aufprallfläche 0-100cm
espace de chute 0-100cm

Aufprallfläche 0-150cm
espace de chute 0-150cm

hindernisfreie Zone
zone sans barriere

Fundament F09

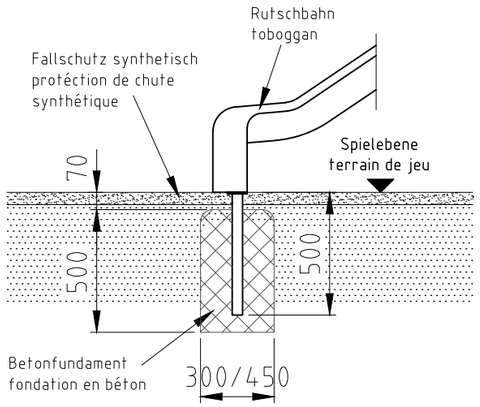

Fundament F17

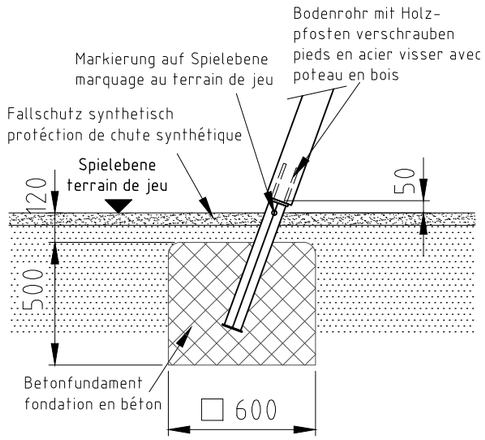

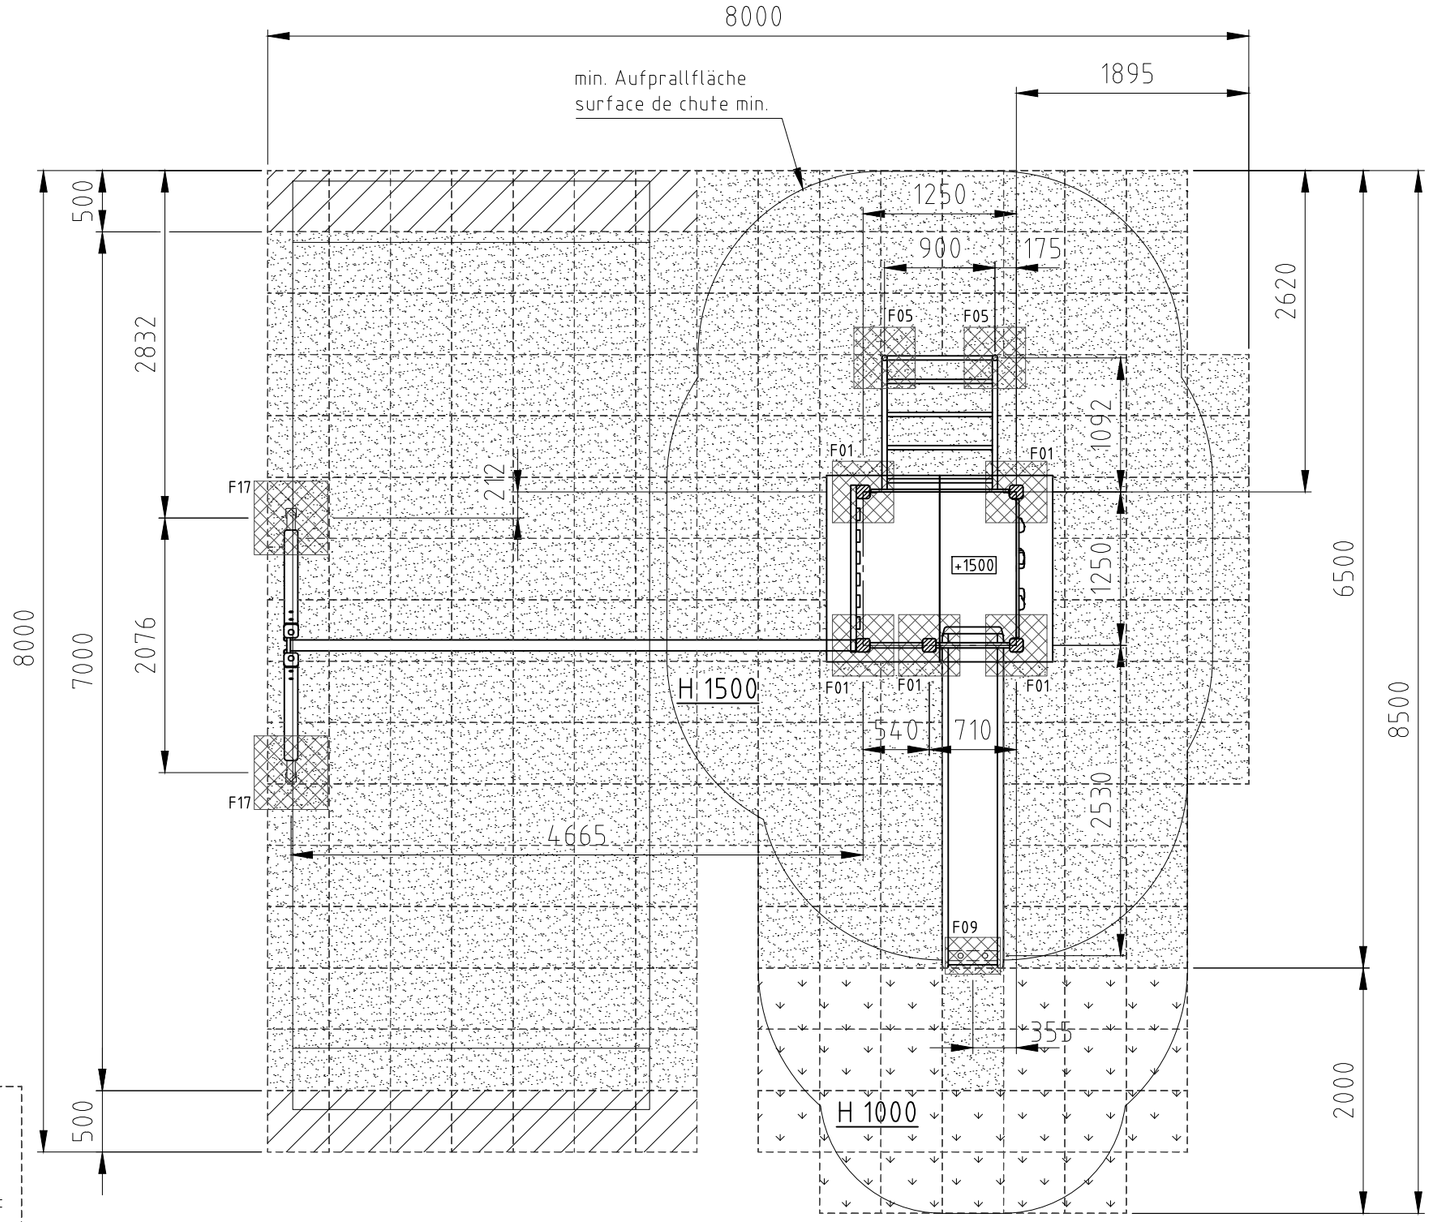

Norm:		Datum	Name	Objekt:
SN EN 1176-1:2018 SN EN 1177:2018	Gez	06.02.2020	sa	33311-001-s Spielturm-Kombination
	Sachbearbeiter			

büerli

Spiel- und Sportgeräte AG
CH-6212 St. Erhard
Tel 041 925 14 00
info@buerli.swiss

© by www.buerli.swiss

Auftraggeber:
synthetischer Fallschutz / protéction de chute synzhétique

Fundation

M: 1:50
Layout: 1 A3

Offerte/Auftrag:
Zeichn-Nr.: 111240
Index: C