




### Fundament F01

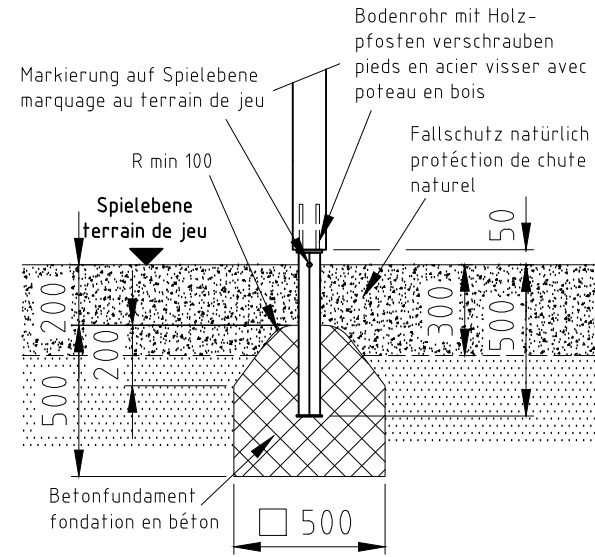

### Fundament F03

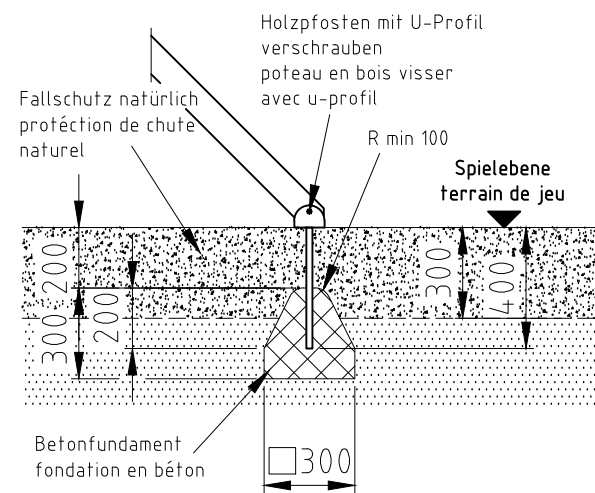


H= Fallhöhe  
H= espace de chute

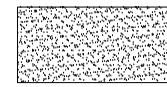



Aufprallfläche 0-200cm /  
Schichtdicke min. 30cm  
espace de chute 0-200cm /  
épaisseur minimale de couche 30cm

nicht vermasste Radien bei Aufprallfläche R1500  
Espace de chute avec radius sans  
indication de mesures R1500

### Fundament F05

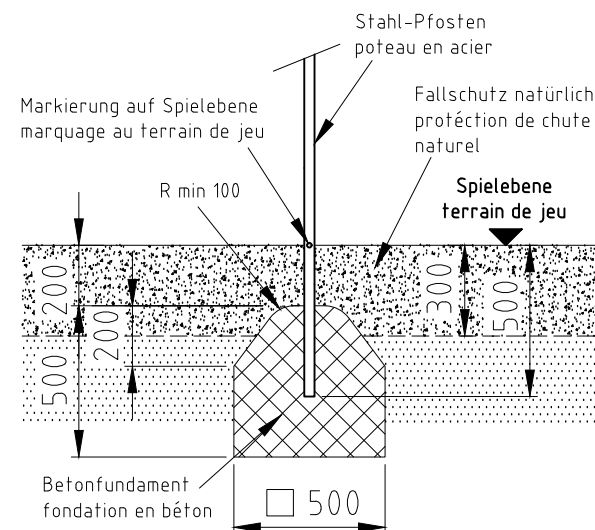

### Fundament F09

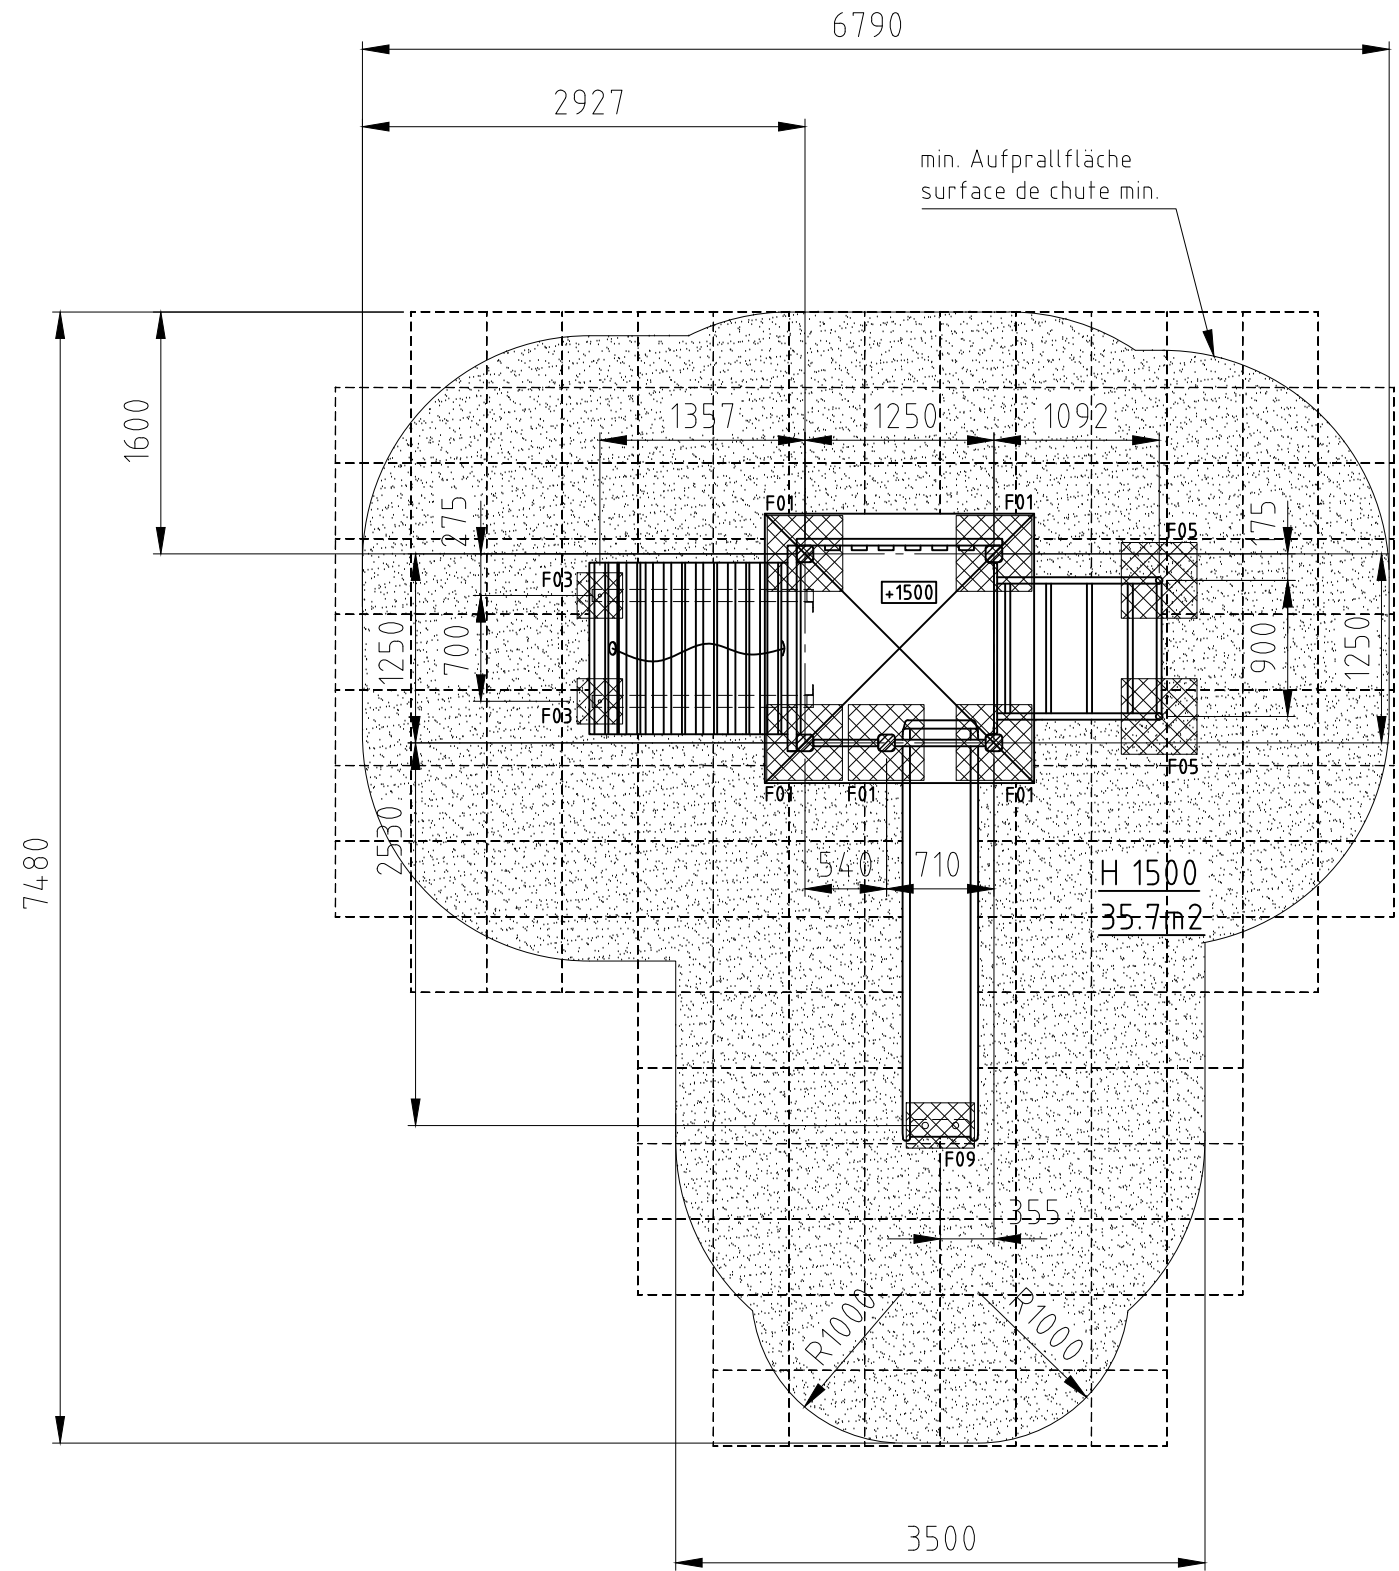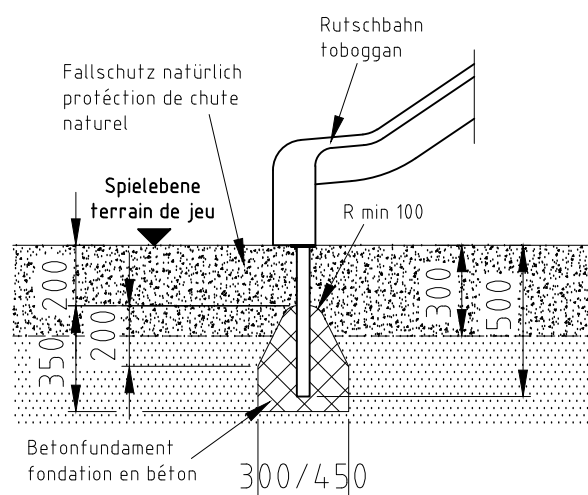

Norm: SN EN 1176-1:2018 SN EN 1177:2018	Datum	Name	Objekt:	Auftraggeber: natürlicher Fallschutz / protection de chute naturel	Foundation M: 1:50 Layout: 1 A3
	Gez	js	33320-001-n Spielturm-Kombination		
	Sachbearbeiter			Offerte/Auftrag:	Zeichn-Nr.: 026948
			Spiel- und Sportgeräte AG CH-6212 St. Erhard Tel 041 925 14 00 info@buerli.swiss		Index: C
© by www.buerli.swiss					