

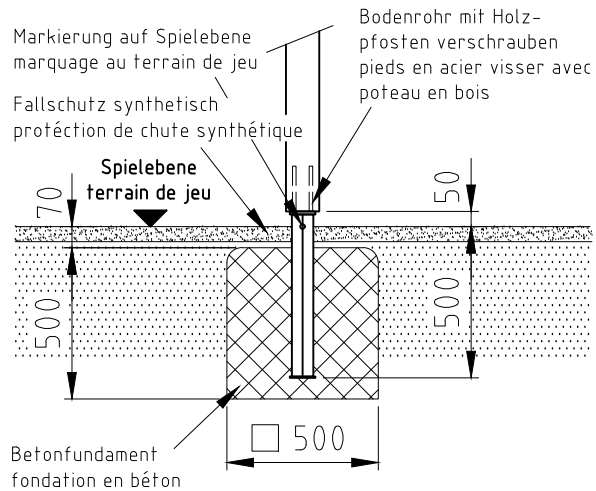
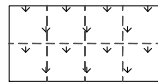



### Fundament F01

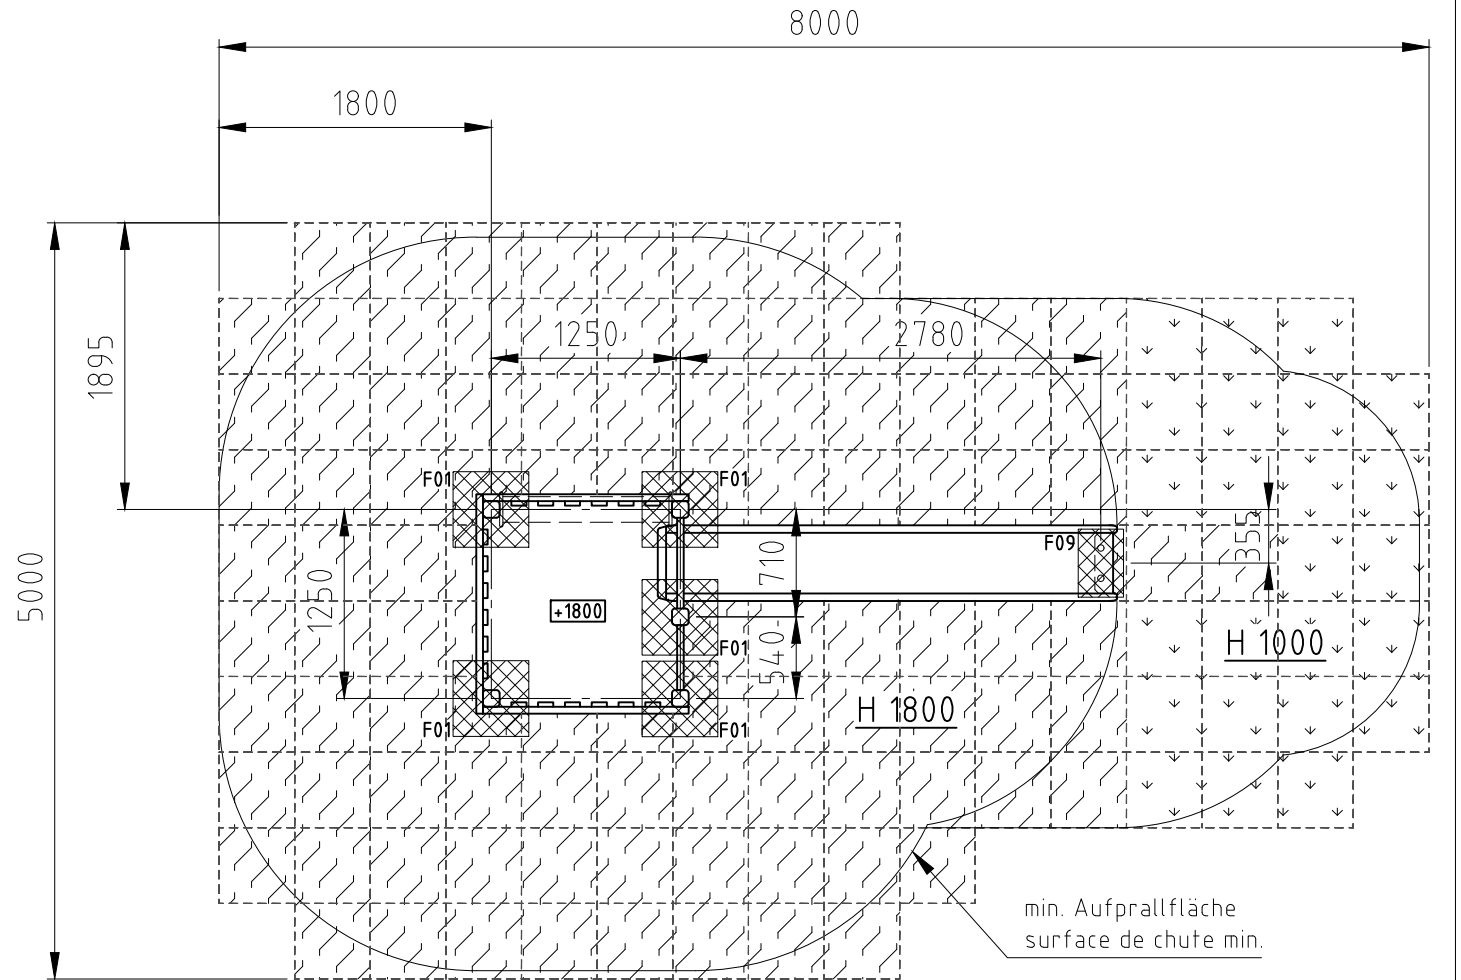

### Fundament F09

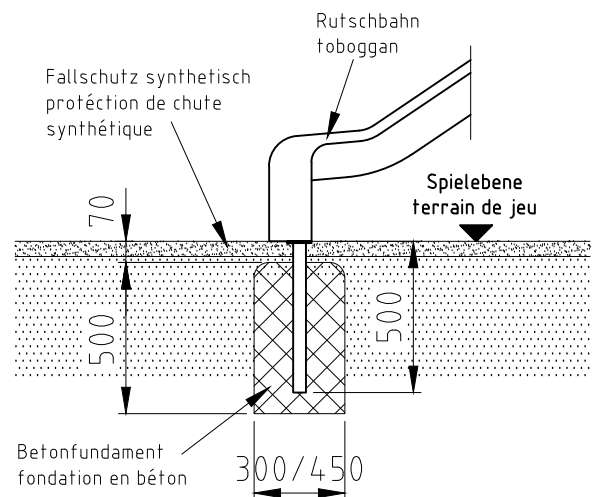

Aufprallfläche 0-100cm  
espace de chute 0-100cm

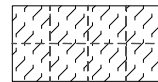

Aufprallfläche 0-180cm  
espace de chute 0-180cm

H= Fallhöhe  
H= espace de chute

Norm:

SN EN 1176-1:2018  
SN EN 1177:2018

Datum

Gez 20.09.2012

Name

sa

Objekt:

34000-001-s Turm mit Wellenrutschbahn

Sachbearbeiter

**buerli**

Spiel- und Sportgeräte AG  
CH-6212 St. Erhard  
Tel 041 925 14 00  
info@buerli.swiss

Auftraggeber:

synthetischer Fallschutz / protéction de chute synthétique

Fundation

M: 1:50

Layout: 1 A4q

© by www.buerli.swiss

Offerte/Auftrag:

Zeichn-Nr.: 014648

Index: D