

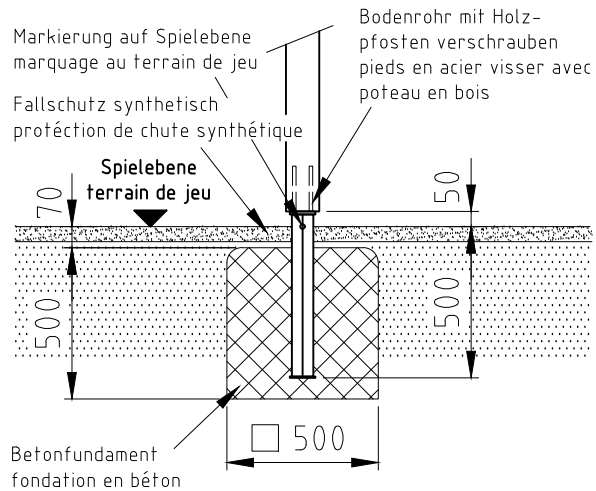
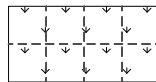



Fundament F01

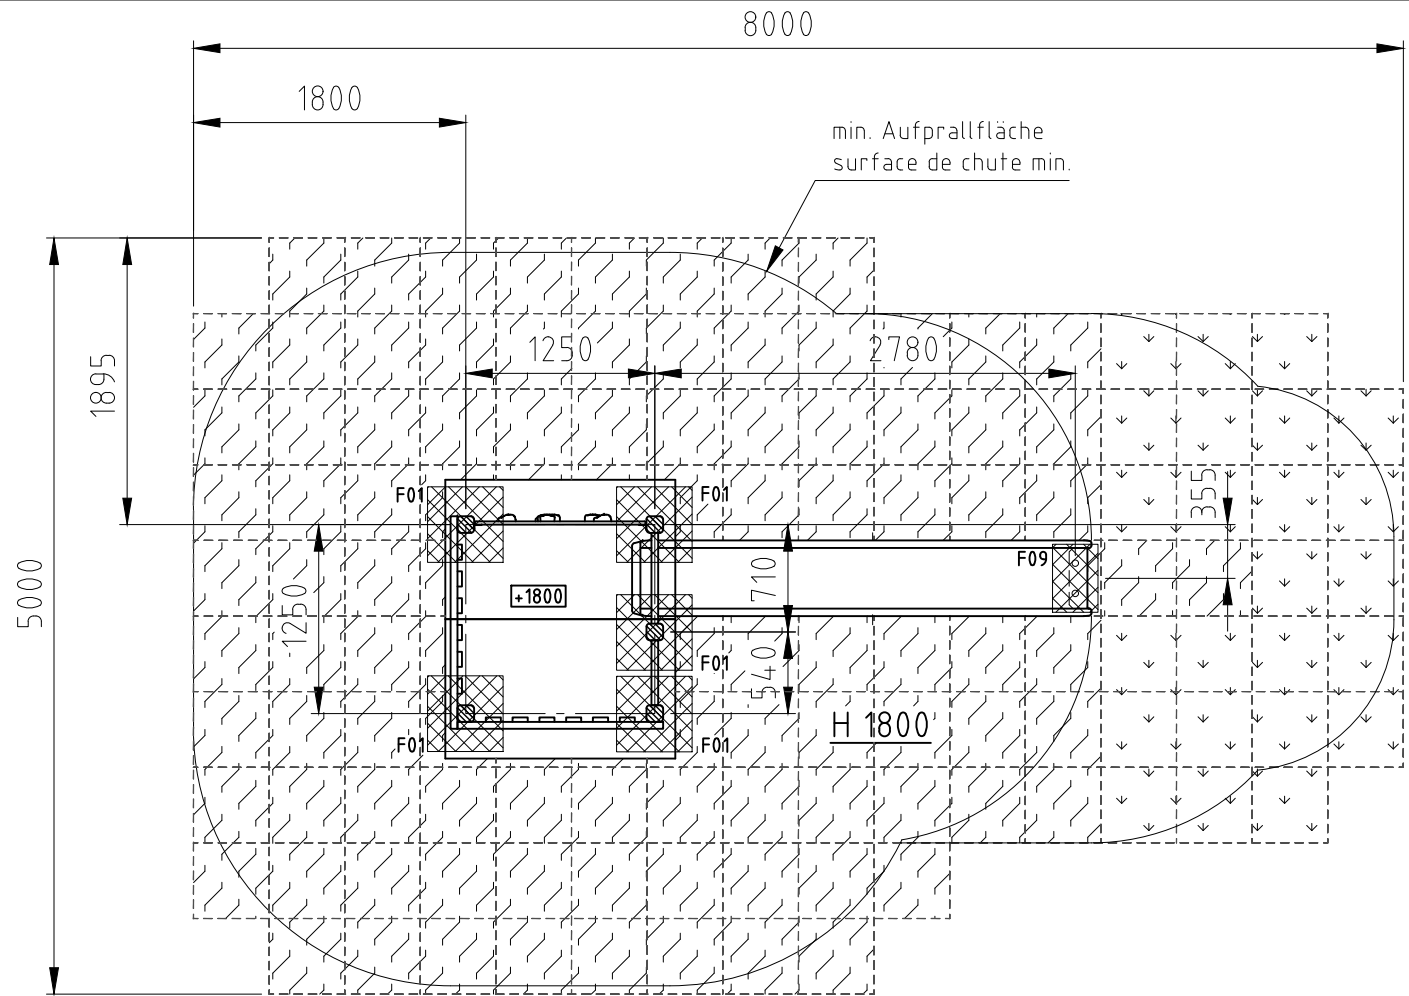

Fundament F09

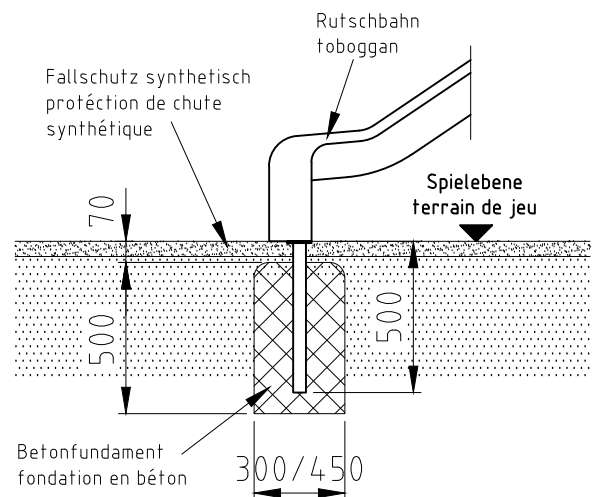

Aufprallfläche 0-100cm
espace de chute 0-100cm

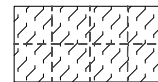

Aufprallfläche 0-180cm
espace de chute 0-180cm

H= Fallhöhe
H= espace de chute

Norm:

SN EN 1176-1:2018
SN EN 1177:2018

Datum

Gez 16.03.2017

Name

sa

Objekt:

34002-001-s Spielturm-Kombination

Sachbearbeiter



Spiel- und Sportgeräte AG
CH-6212 St. Erhard
Tel 041 925 14 00
info@buerli.swiss

Auftraggeber:

synthetischer Fallschutz / protéction de chute synthétique

Fundation

M: 1:50

Layout: 1 A4q

© by www.buerli.swiss

Offerte/Auftrag:

Zeichn-Nr.: 101487

Index: D