


Fundament F01

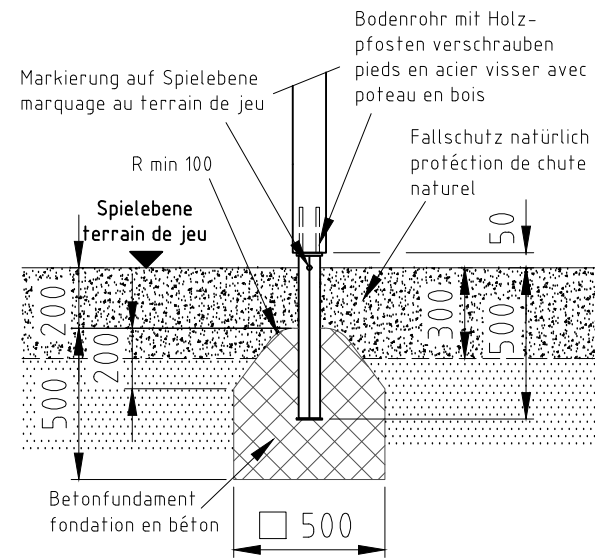


H= Fallhöhe
H= espace de chute




Aufprallfläche 0-200cm /
Schichtdicke min. 30cm
espace de chute 0-200cm /
épaisseur minimale de couche 30cm

nicht vermasste Radien bei Aufprallfläche R1700
Espace de chute avec radius sans
indication de mesures R1700


Fundament F05

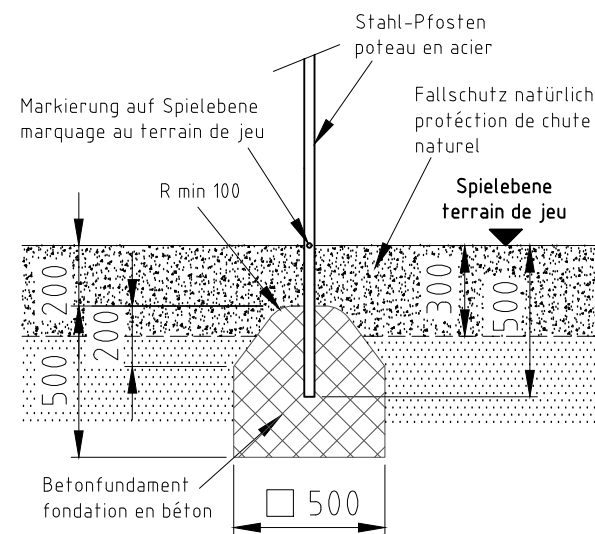



Fundament F09

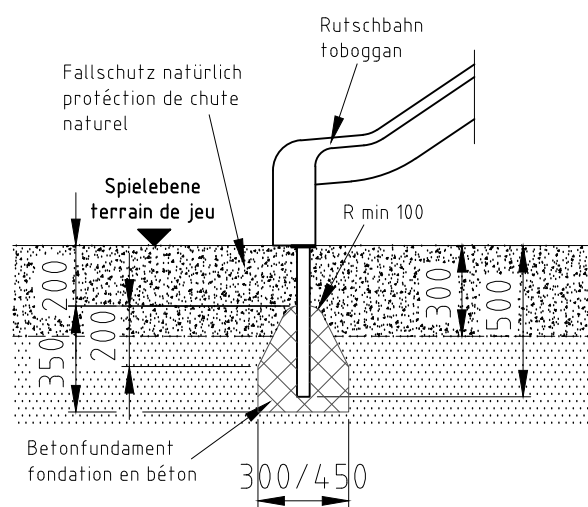

Fundament F08

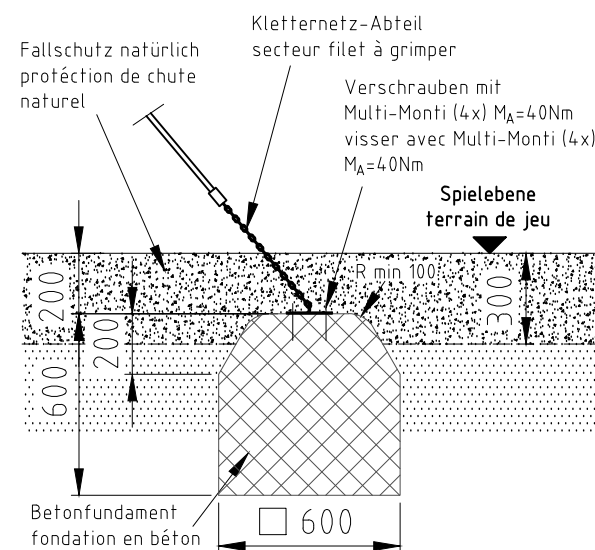

Fundament F17

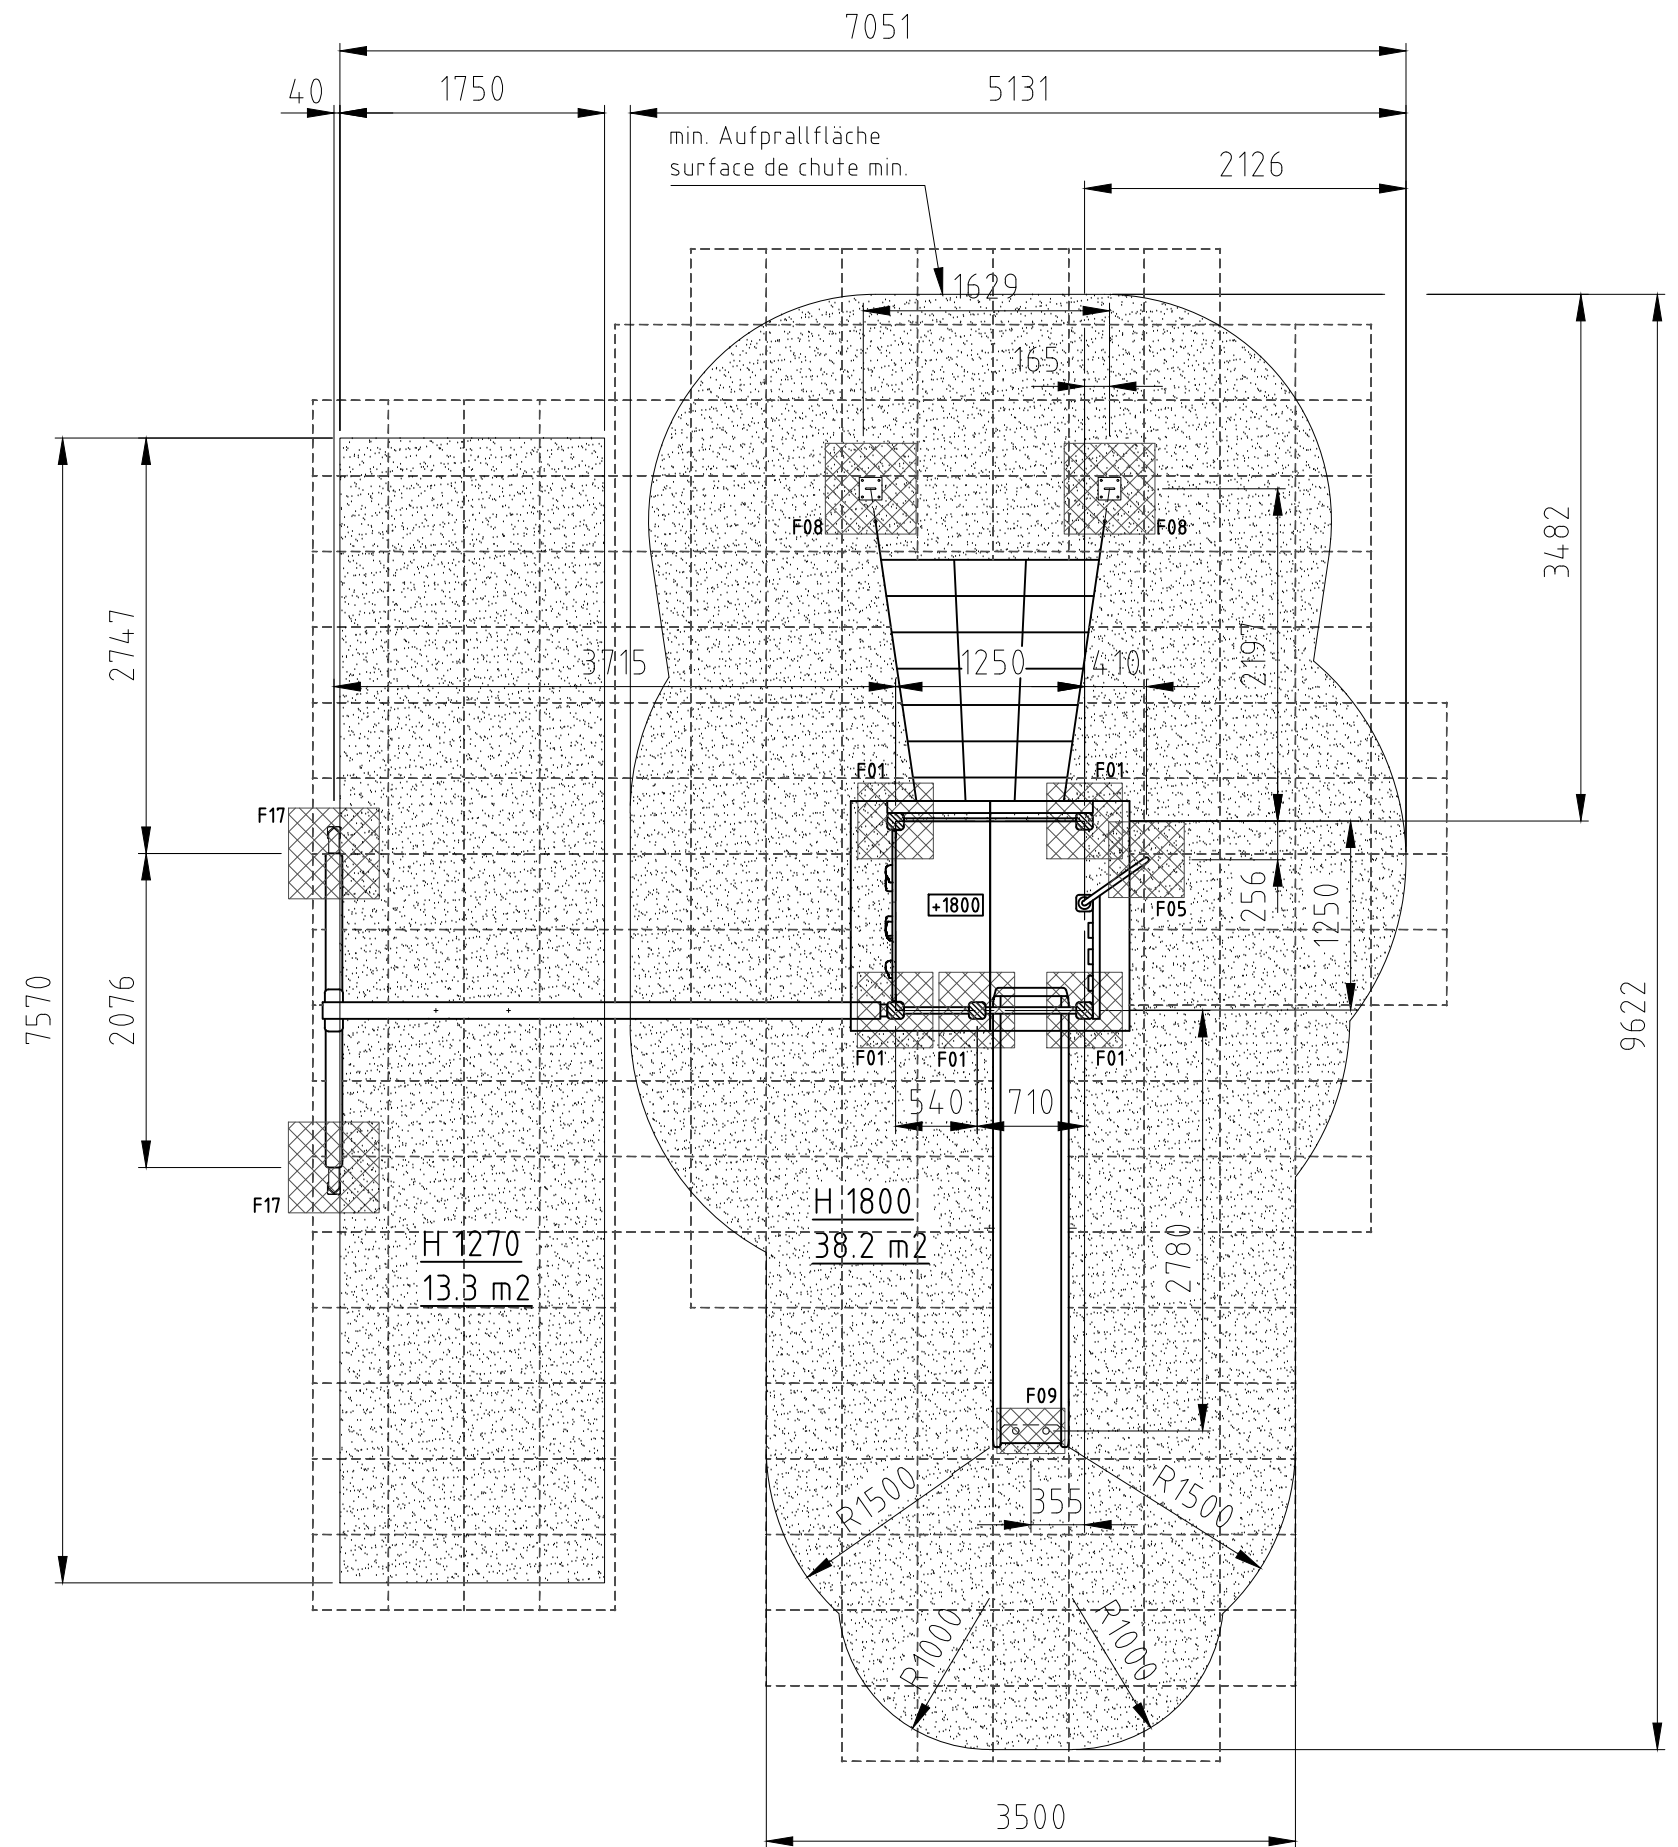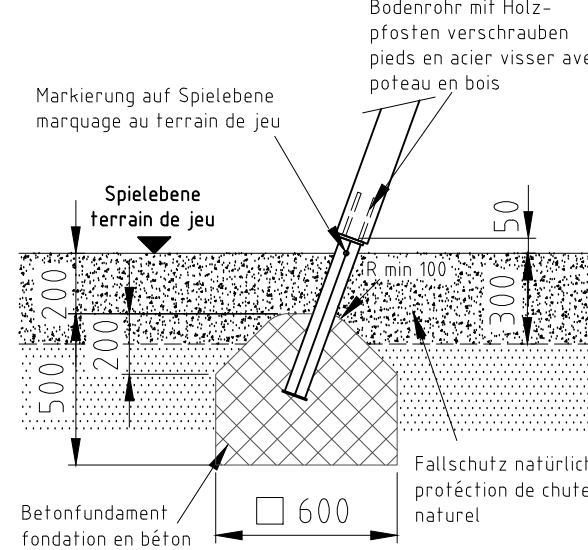

Norm: SN EN 1176-1:2018 SN EN 1177:2018	Datum	Name	Objekt:	Fundation
	Gez	sa	34006-001-n Spielturm-Kombination	
Sachbearbeiter			Auftraggeber:	M: 1:50
Spiel- und Sportgeräte AG CH-6212 St. Erhard Tel 041 925 14 00 info@buerli.swiss			natürlicher Fallschutz / protection de chute naturel	
			Offerte/Auftrag:	Index: A
© by www.buerli.swiss			Zeichn.-Nr.: 101491	Layout: 1 A3