



Fundament F01

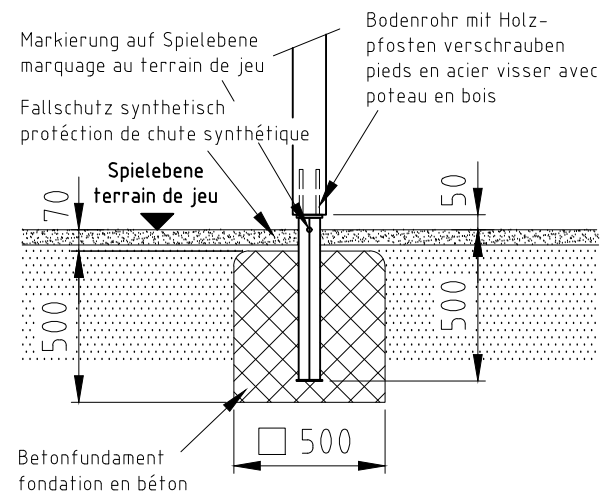


Aufprallfläche 0-100cm
espace de chute 0-100cm



Aufprallfläche 0-150cm
espace de chute 0-150cm

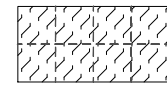


Aufprallfläche 0-180cm
espace de chute 0-180cm

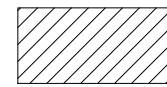


hindernisfreie Zone
zone sans barriere


Fundament F05

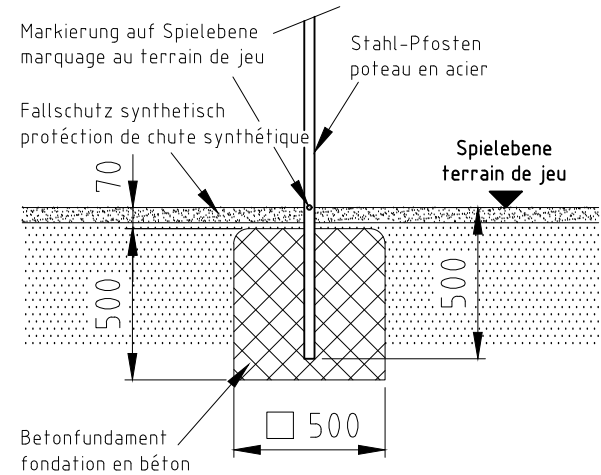



Fundament F09

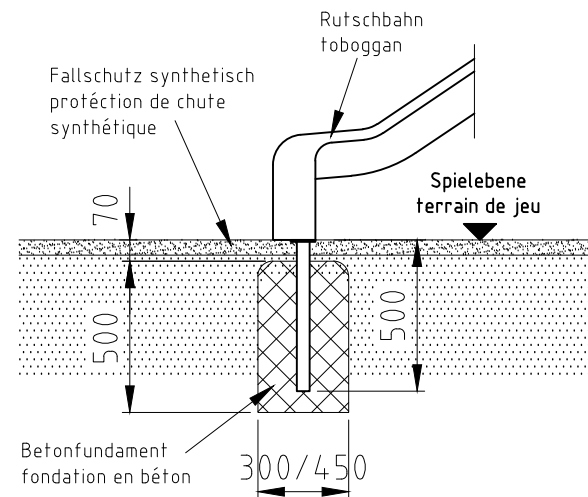

Fundament F08

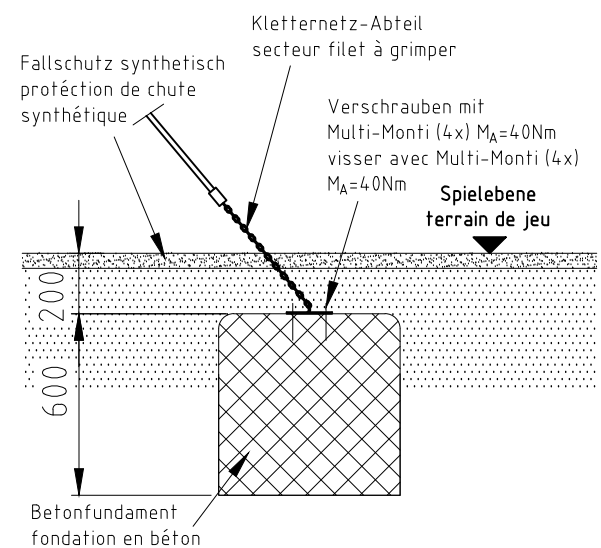

Fundament F17

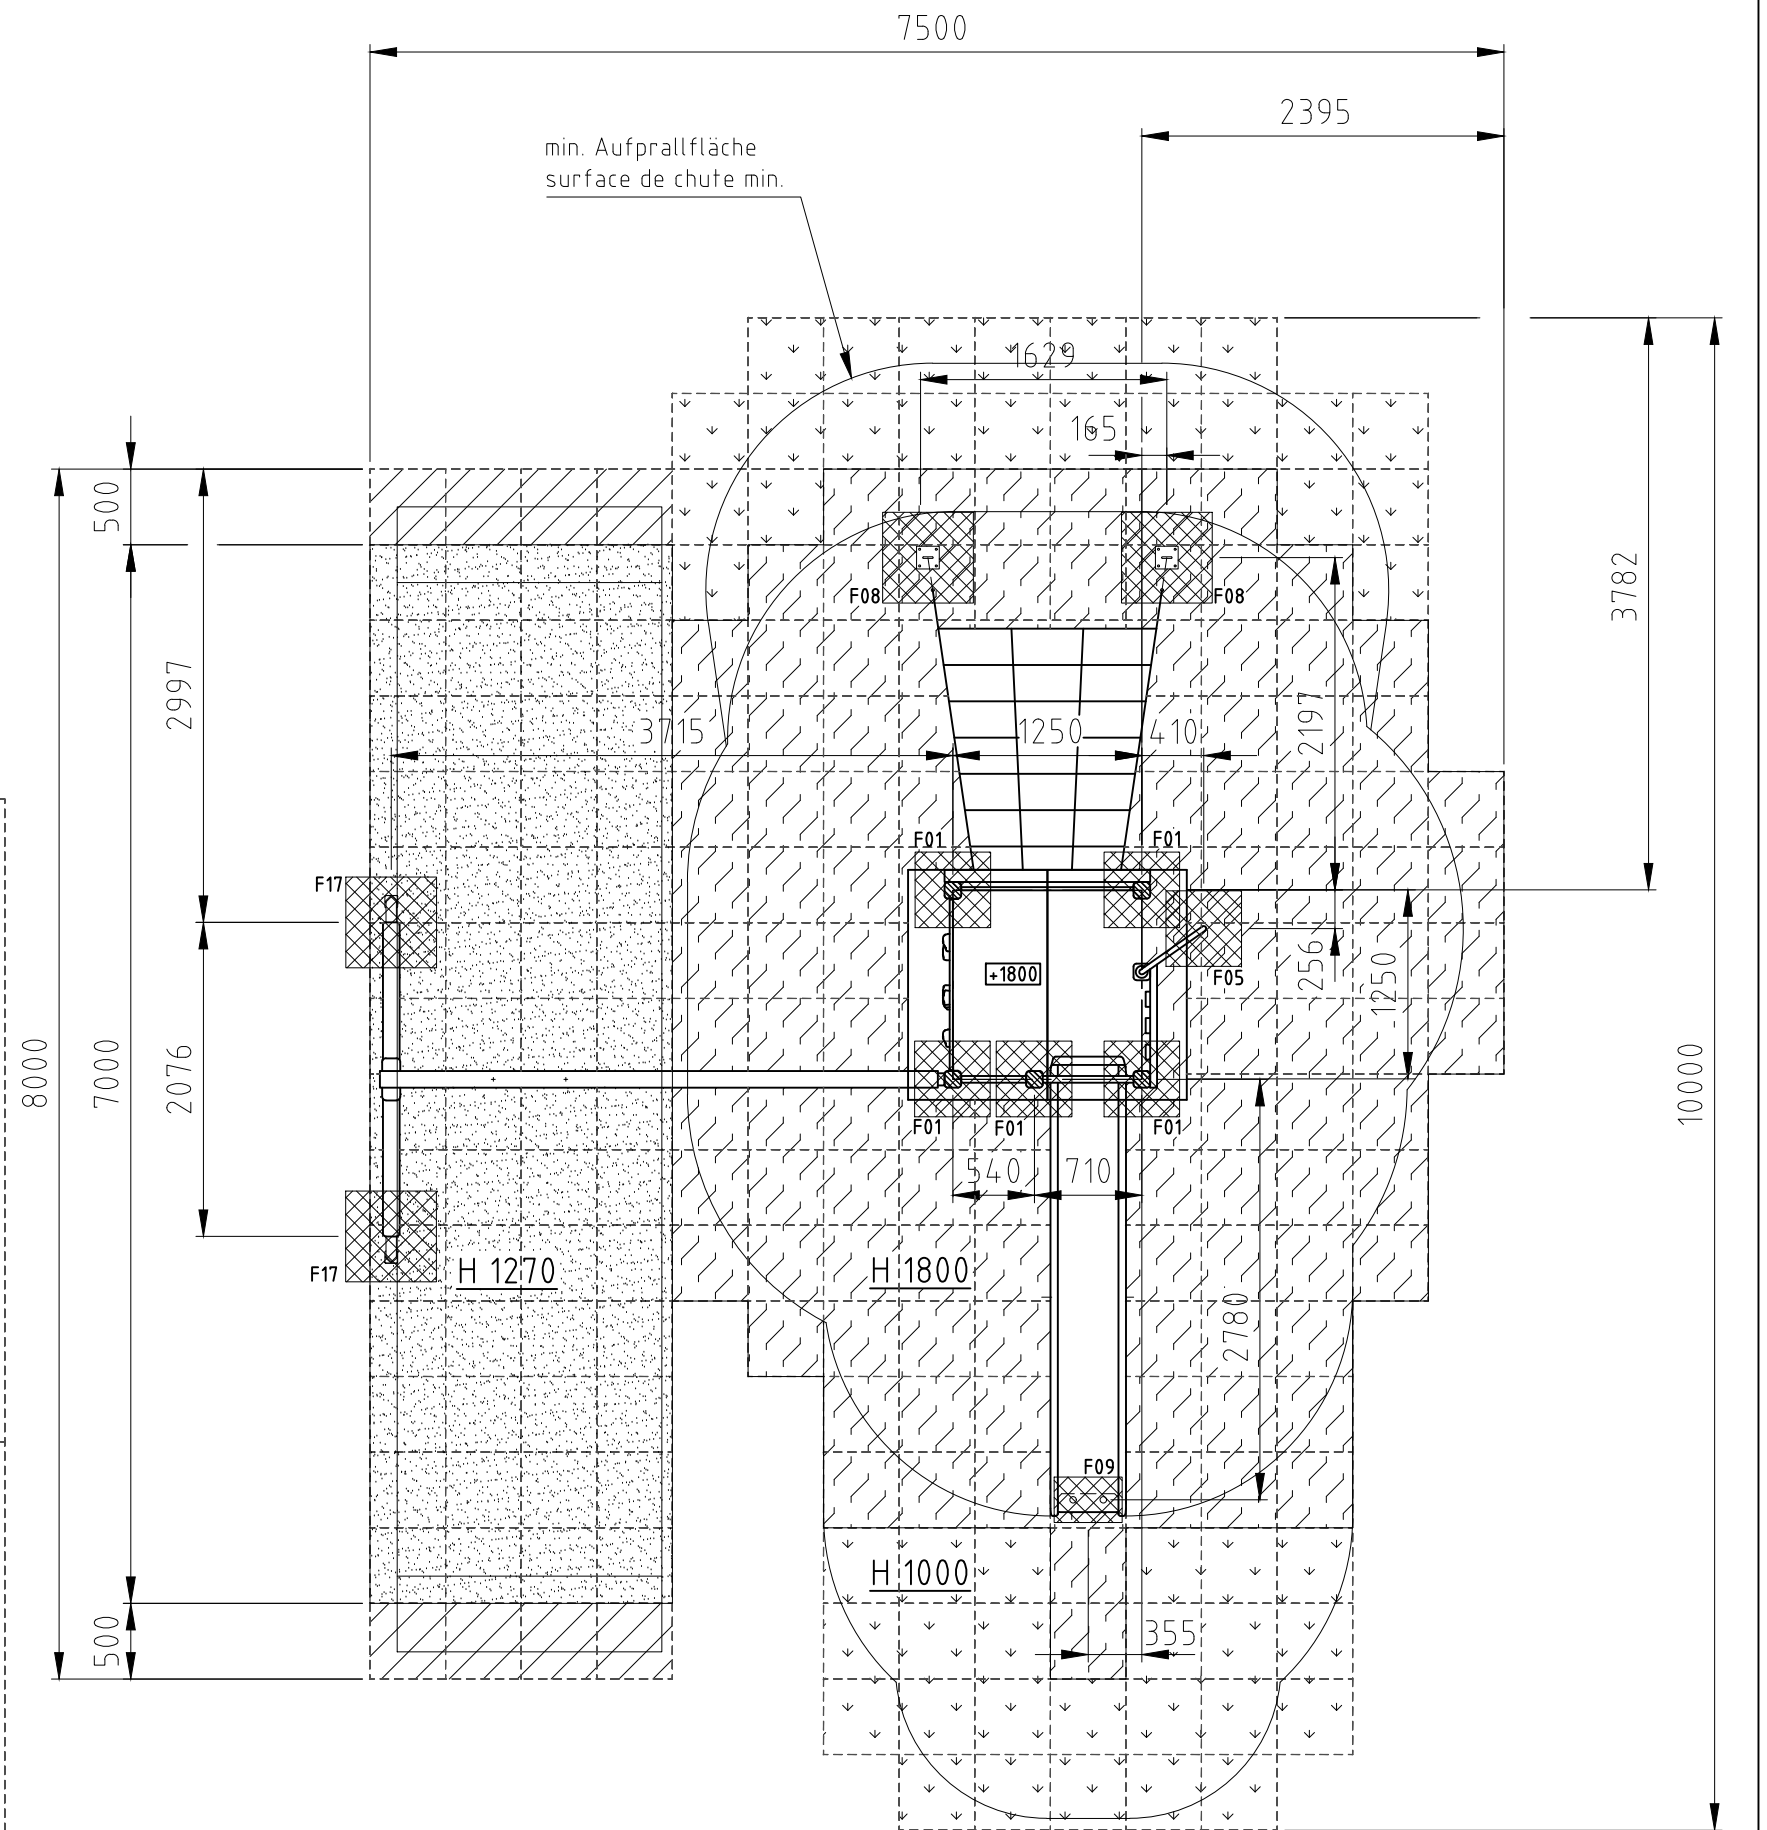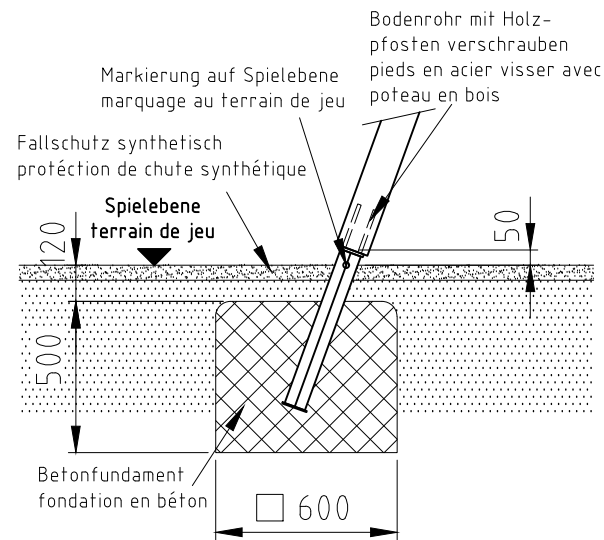

H= Fallhöhe
H= espace de chute

Norm:	Datum	Name	Objekt:
SN EN 1176-1:2018	Gez 16.03.2017	sa	34006-001-s Spielturm-Kombination
SN EN 1177:2018	Sachbearbeiter		
Auftraggeber:			Fundation
synthetischer Fallschutz / protéction de chute synthétique			M: 1:50
Offerte/Auftrag:			Layout: 1 A3
Zeichn.-Nr.: 101493			Index: D

buerli
© by www.buerli.swiss

Spiel- und Sportgeräte AG
CH-6212 St. Erhard
Tel 041 925 14 00
info@buerli.swiss