



Fundament F01

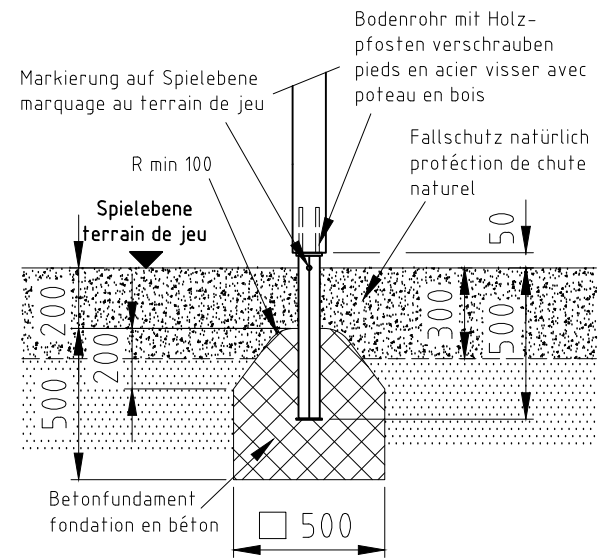

Fundament F05

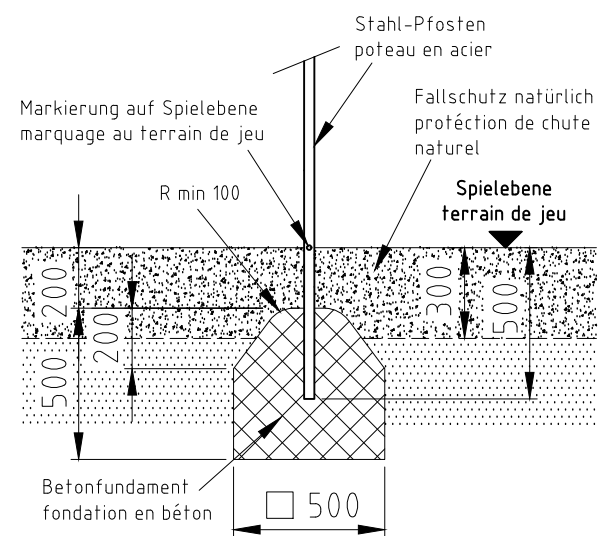


H= Fallhöhe
H= espace de chute





Aufprallfläche 0-200cm /
Schichtdicke min. 30cm
espace de chute 0-200cm /
épaisseur minimale de couche 30cm

nicht vermasste Radien bei Aufprallfläche R1700
Espace de chute avec radius sans
indication de mesures R1700

Fundament F11.1

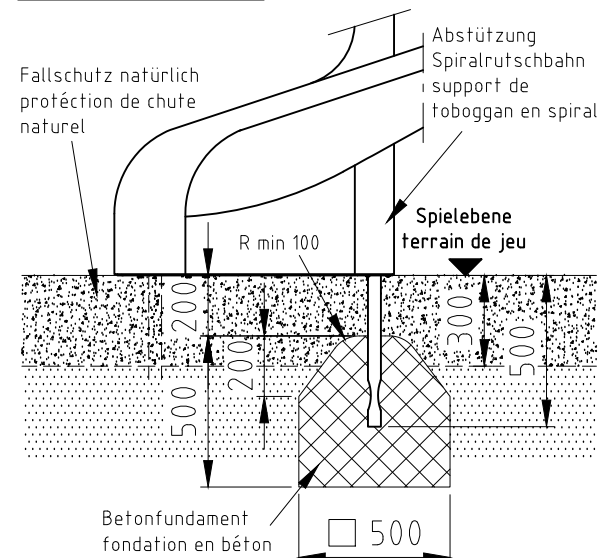

Fundament F11.

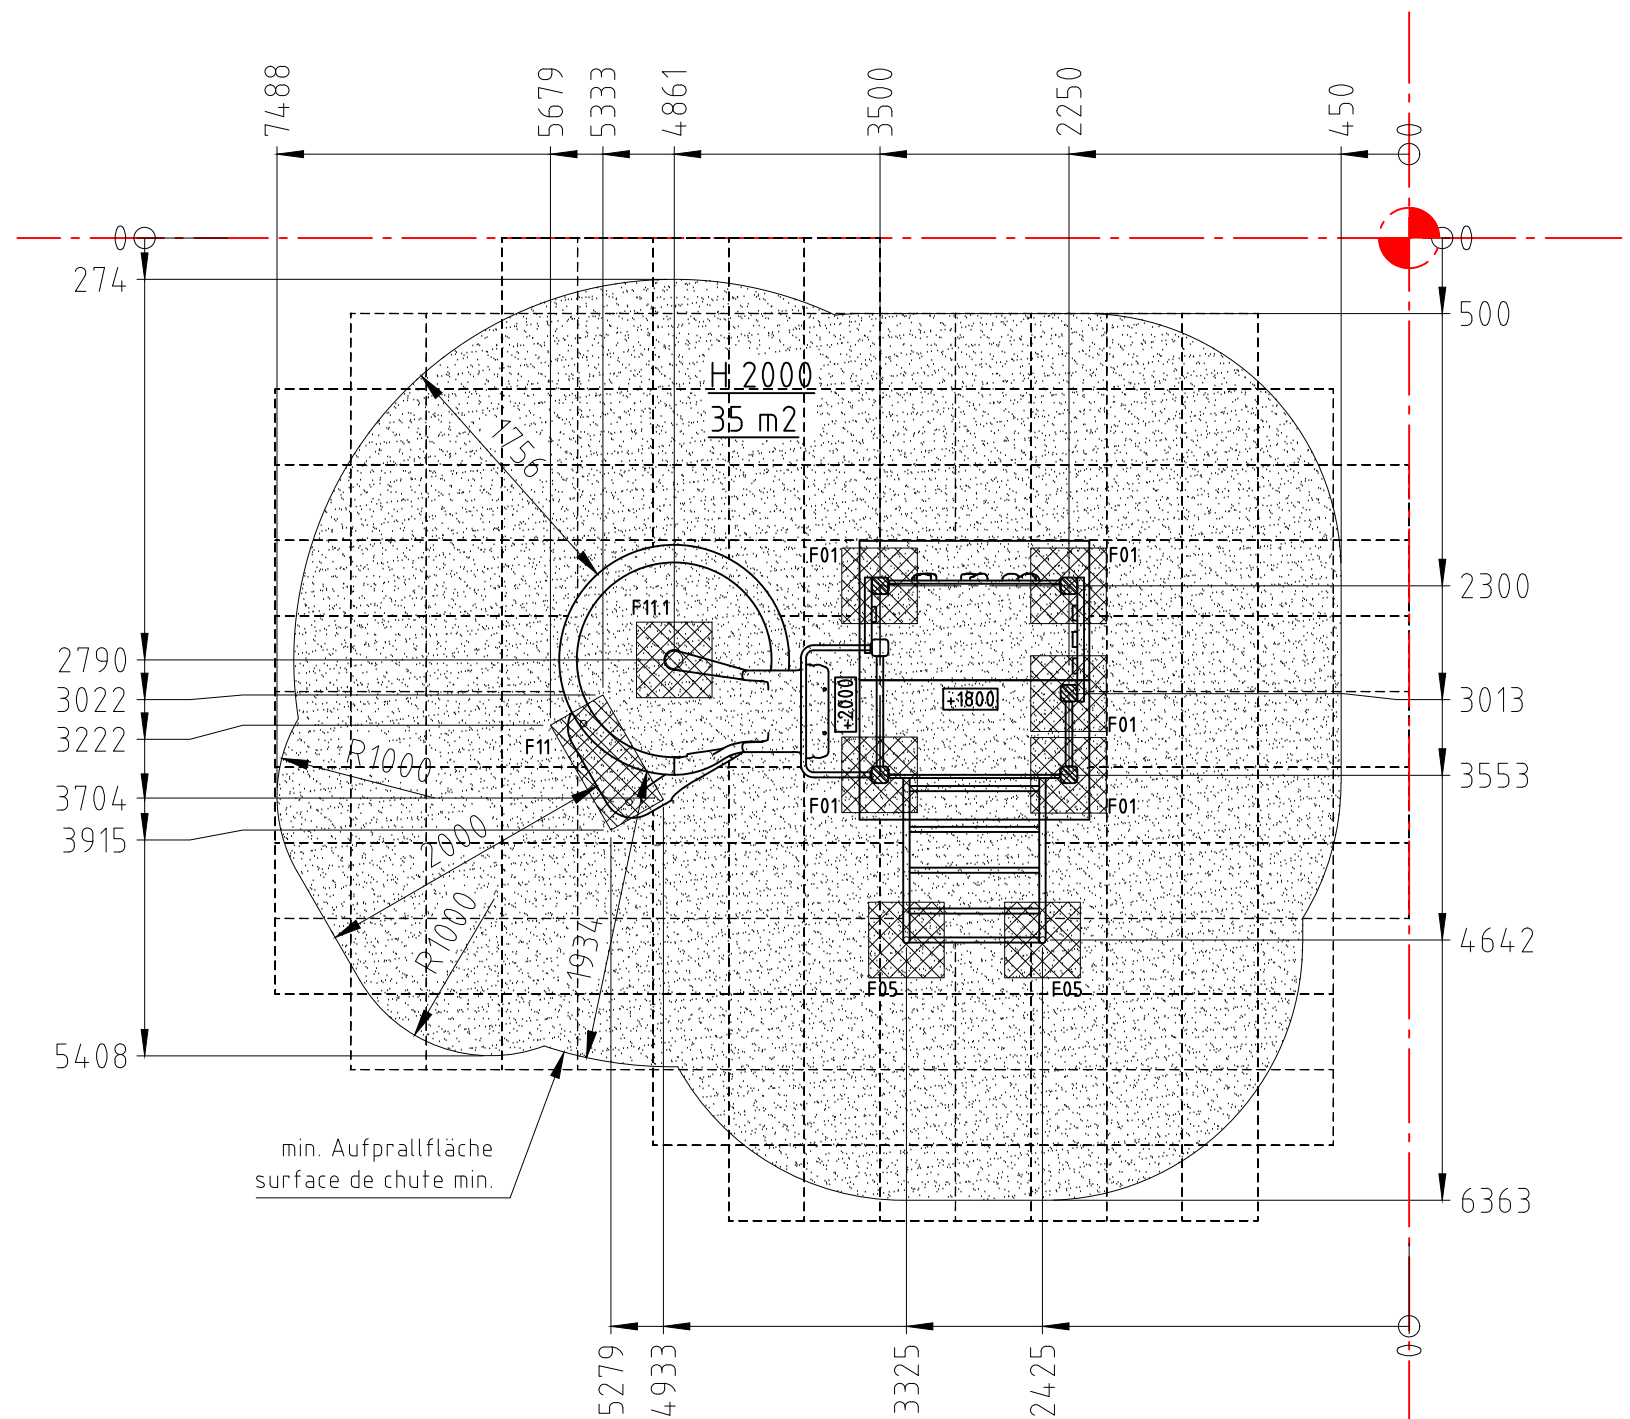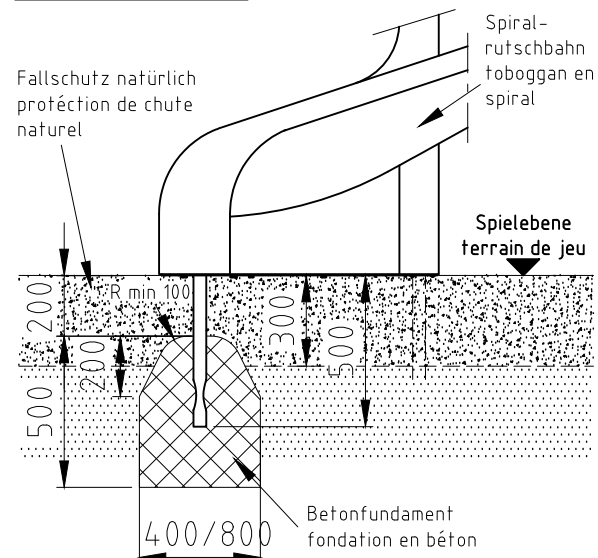

Norm: SN EN 1176-1:2018 SN EN 1177:2018	Datum	Name	Objekt: 34050-001-n Turm mit Spiral-Rutschbahn	Fundation
	Gez	ms		
Sachbearbeiter			Auftraggeber: natürlicher Fallschutz / protection de chute naturel	Layout: 1 A3
© by www.buerli.swiss				Offerte/Auftrag:
Spiel- und Sportgeräte AG CH-6212 St. Erhard Tel 041 925 14 00 info@buerli.swiss			Zeichn.-Nr.: 023926	