Fundament F01

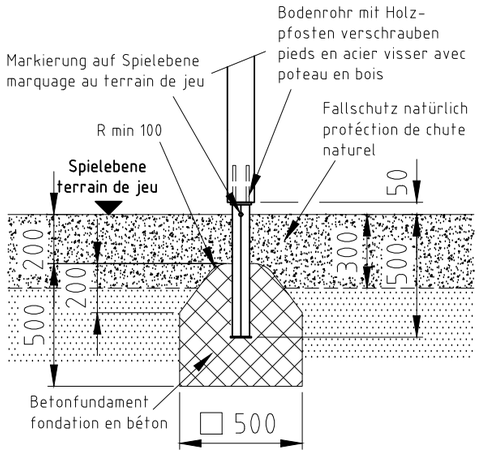

Fundament F05

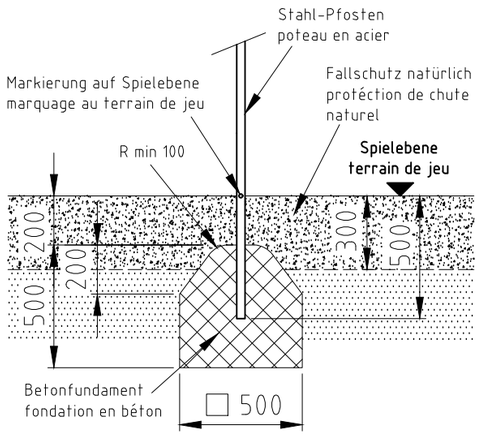

Fundament F09

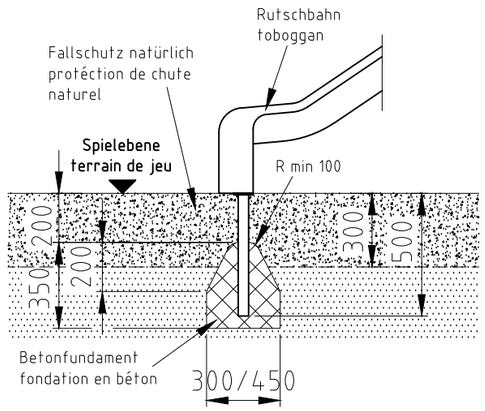

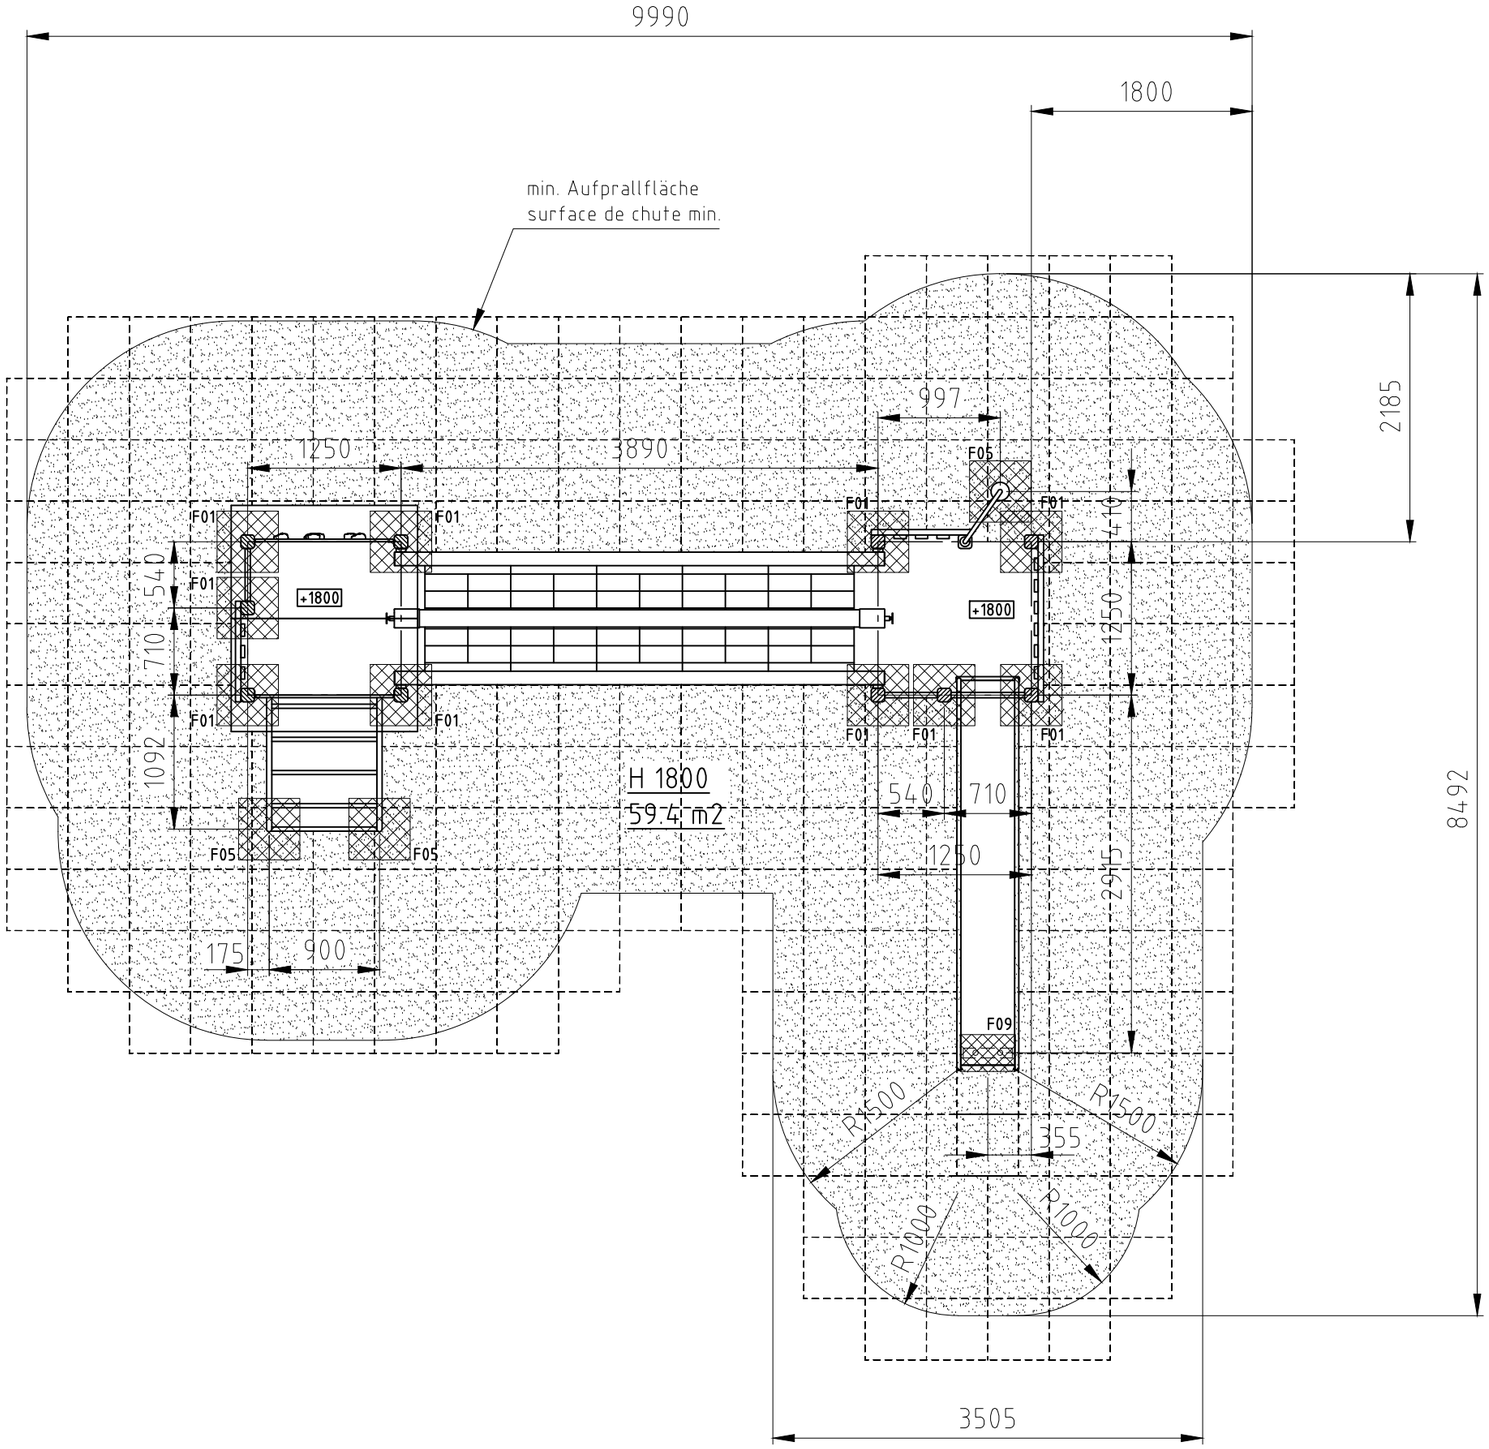

H= Fallhöhe
H= espace de chute

Aufprallfläche 0-200cm /
Schichtdicke min. 30cm
espace de chute 0-200cm /
épaisseur minimale de couche 30cm

nicht vermasste Radien bei Aufprallfläche R1700
Espace de chute avec radius sans
indication de mesures R1700

Norm: SN EN 1176-1:2018 SN EN 1177:2018		Datum	Name
	Gez	11.05.2017	js
	Sachbearbeiter		
Objekt: 36440-001-n Spielturm-Kombination			
Spiel- und Sportgeräte AG CH-6212 St. Erhard Tel 041 925 14 00 info@buerli.swiss	Auftraggeber: natürlicher Fallschutz / protéction de chute naturel		Fundation
			M: 1:50
			Layout: 1 A3
© by www.buerli.swiss	Offerte/Auftrag:	Zeichn-Nr.: 102076	Index: C