




Fundament F01

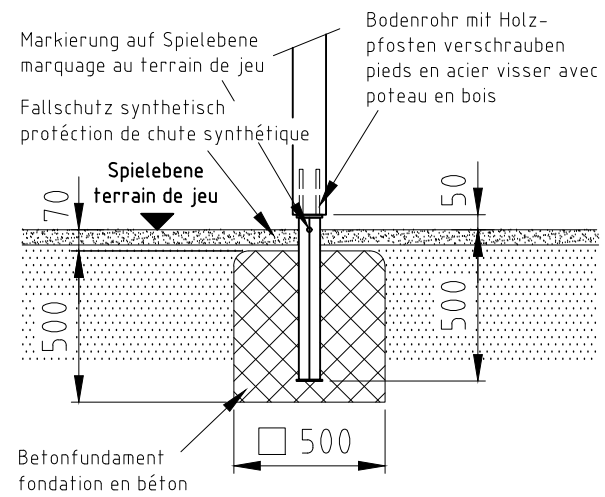


Fundament F05

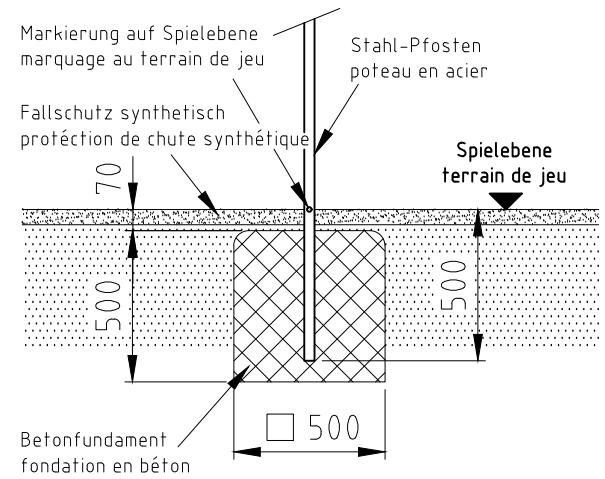


Fundament F09

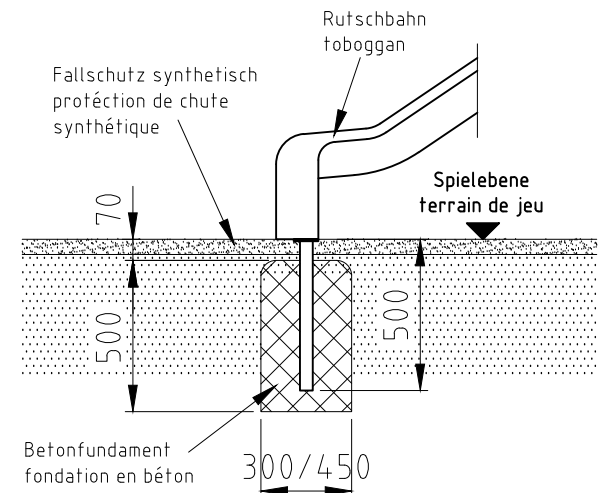


H= Fallhöhe
H= espace de chute

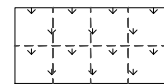

Aufprallfläche 0-100cm
espace de chute 0-100cm

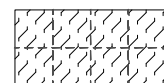

Aufprallfläche 0-180cm
espace de chute 0-180cm

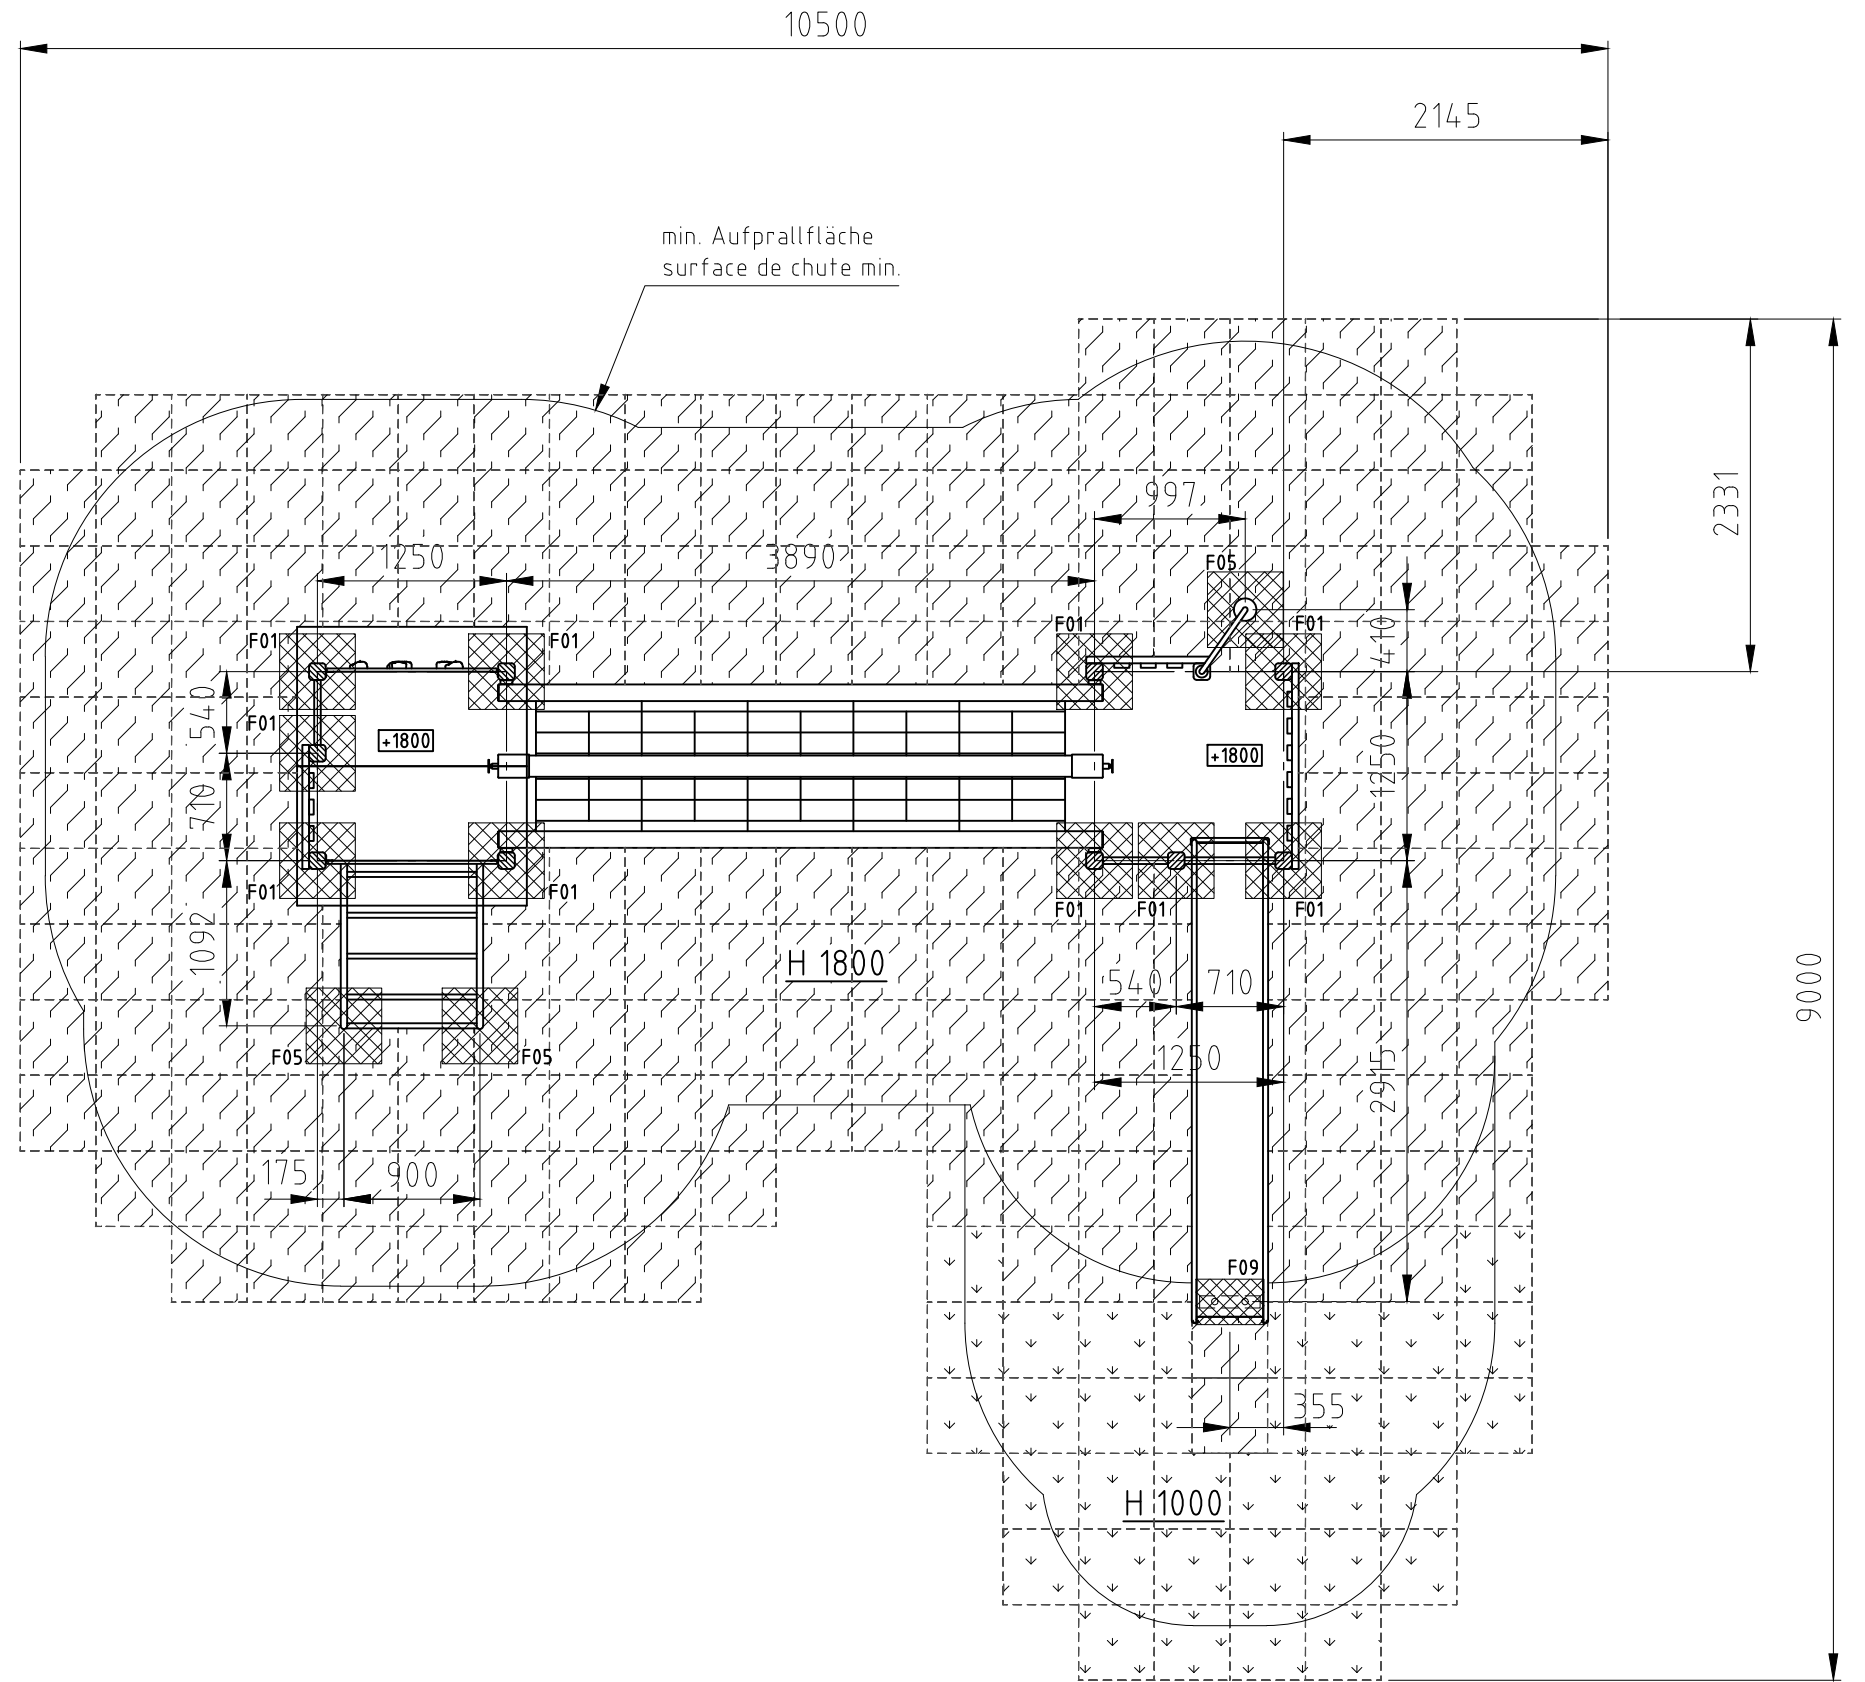

Norm: SN EN 1176-1:2018 SN EN 1177:2018	Datum	Name	Objekt: 36440-001-s Spielturm-Kombination
	Gez	js	
Sachbearbeiter			Auftraggeber: synthetischer Fallschutz / protection de chute synthétique
Spiel- und Sportgeräte AG CH-6212 St. Erhard Tel 041 925 14 00 info@buerli.swiss			Fundation
			M: 1:50 Layout: 1 A3
© by www.buerli.swiss		Offerte/Auftrag:	Zeichn-Nr.: 025254.dwg Index: E