




Fundament F01

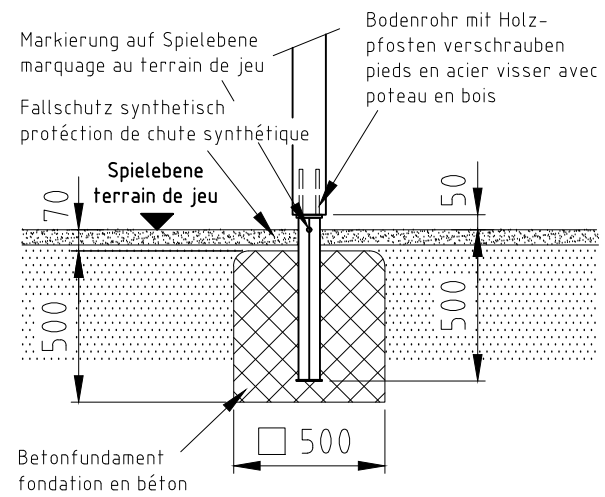


Fundament F01.1

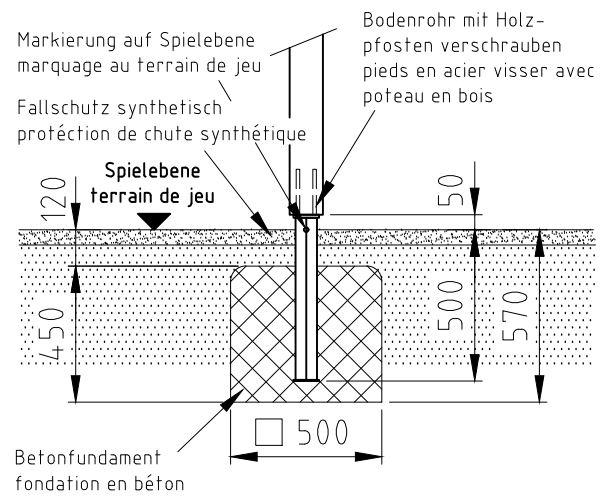


Fundament F05

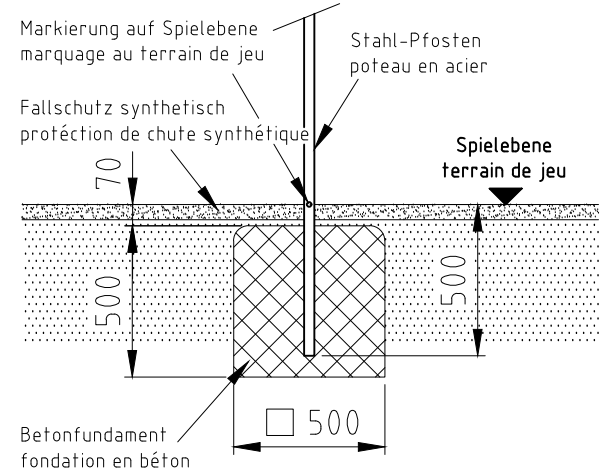



Fundament F11.

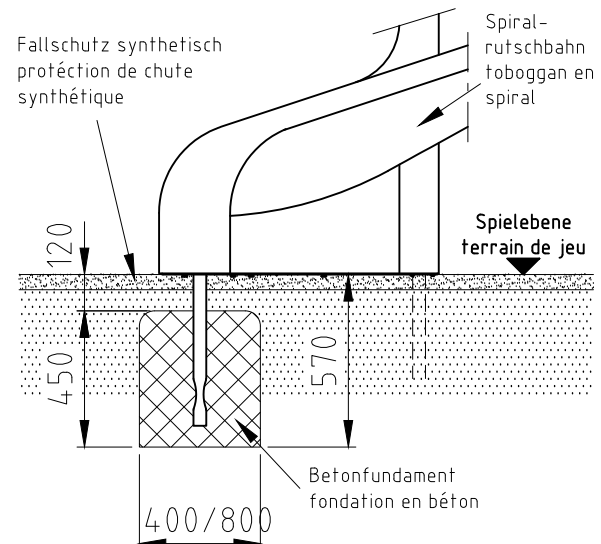

Fundament F08

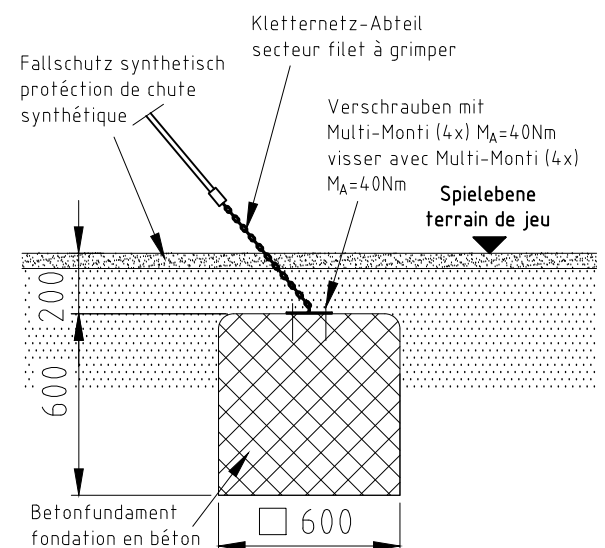

Fundament F11.1

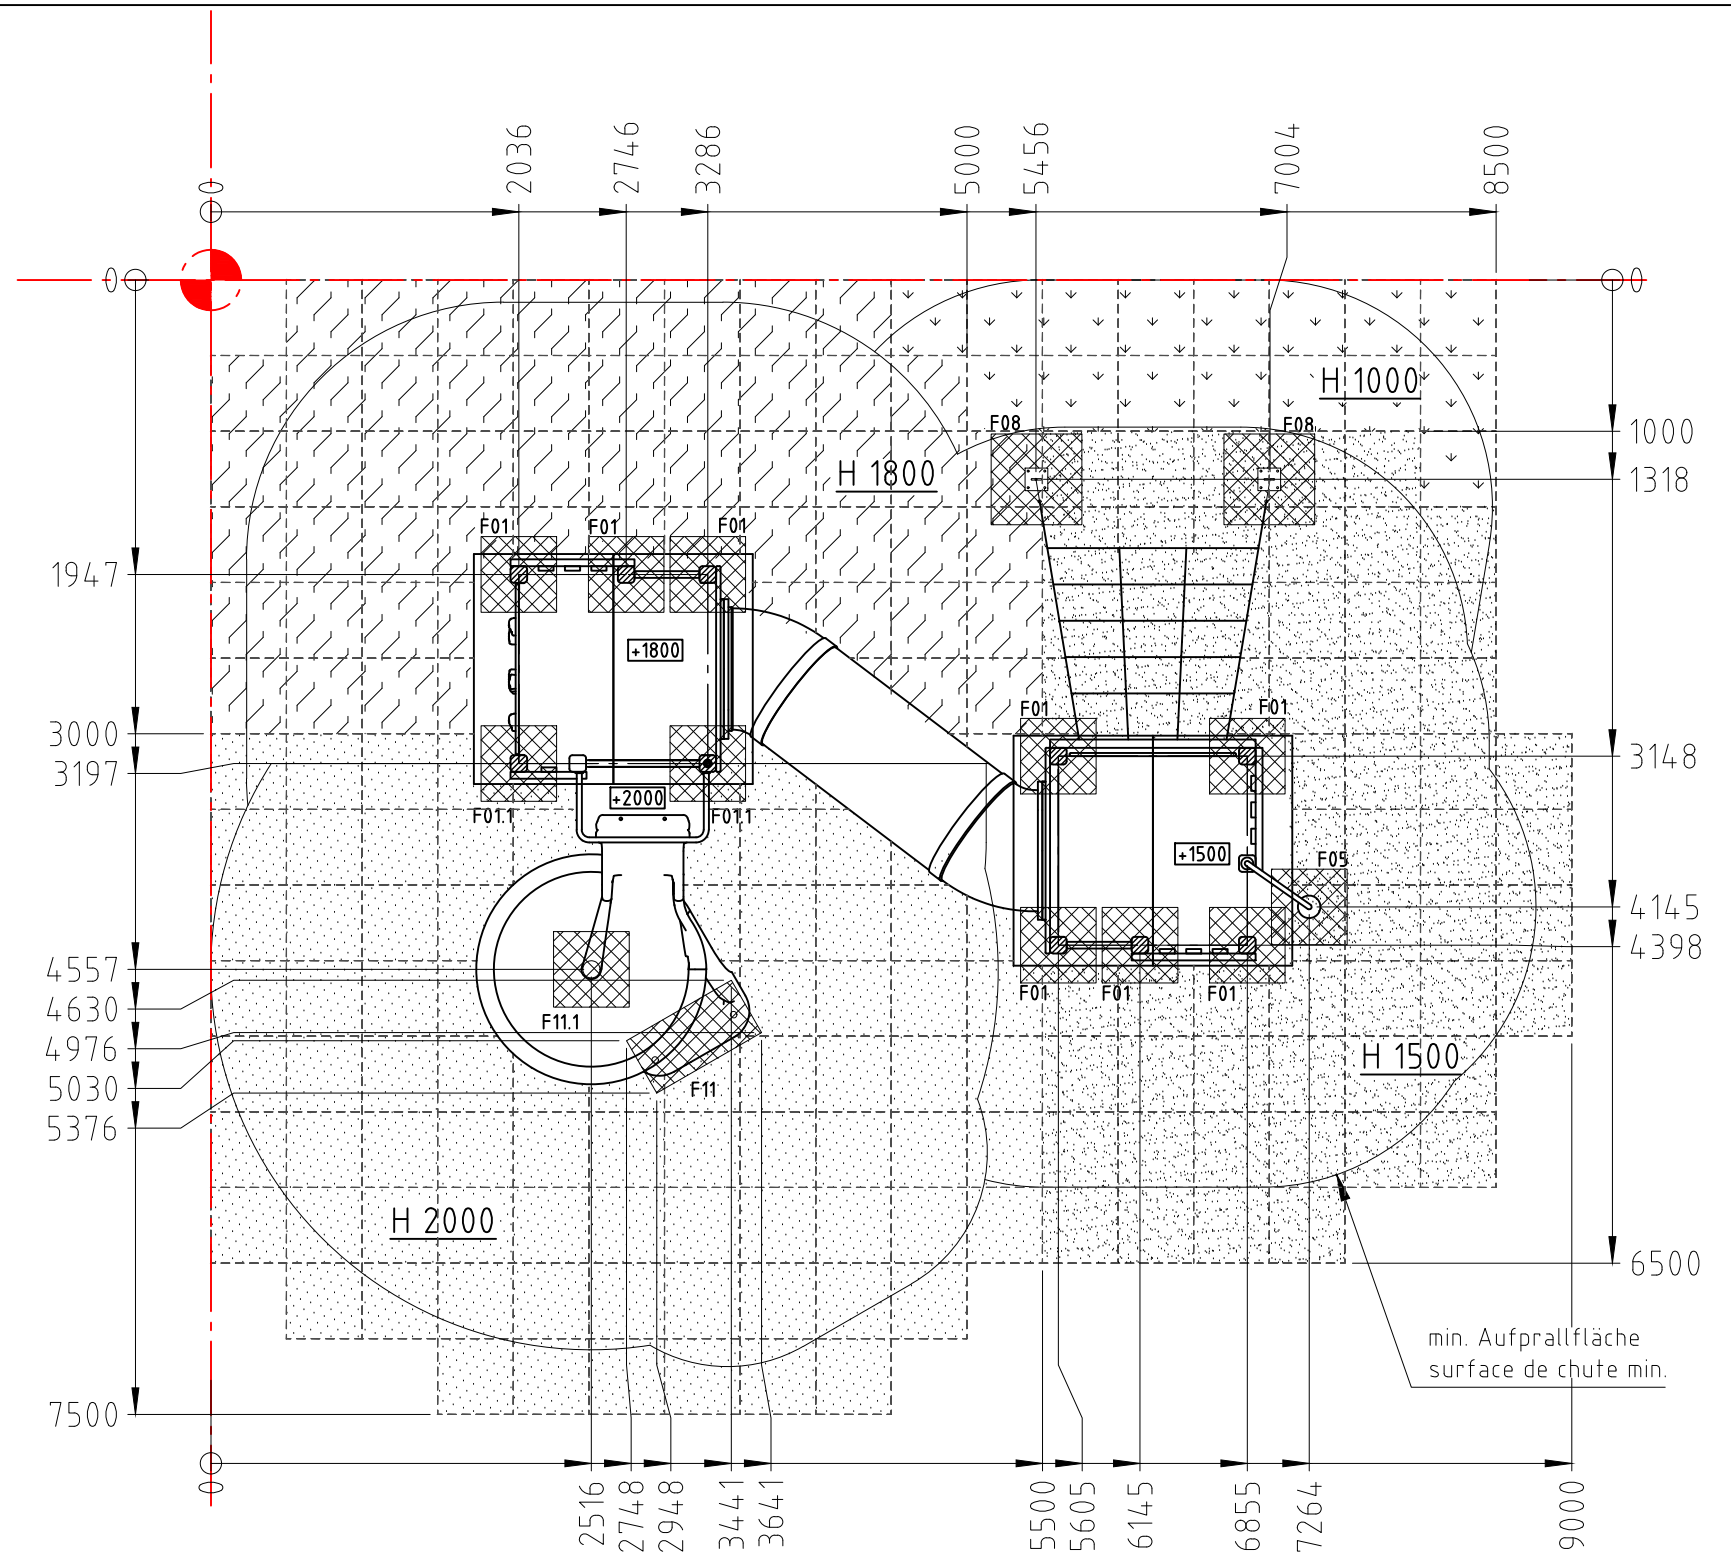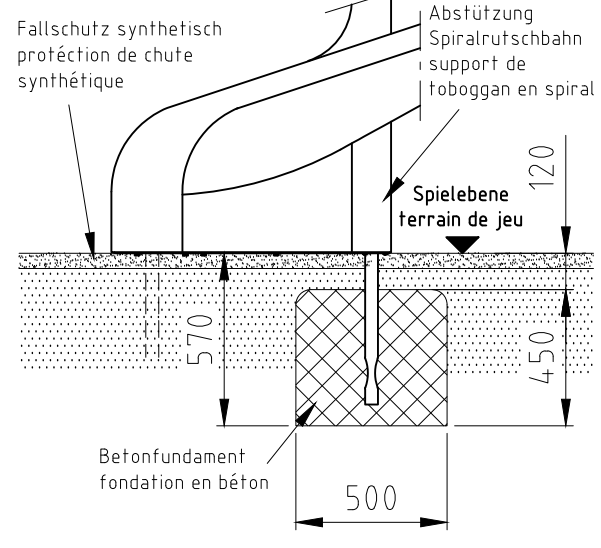

Aufprallfläche 0-100cm espace de chute 0-100cm	Aufprallfläche 0-150cm espace de chute 0-150cm	Aufprallfläche 0-180cm espace de chute 0-180cm	Aufprallfläche 0-220cm espace de chute 0-220cm

Norm: SN EN 1176-1:2018 SN EN 1177:2018	Datum	Name	Objekt: 36450-001-s Spielturm-Kombination
	Gez	js	
Sachbearbeiter			Auftraggeber: synthetischer Fallschutz / protection de chute synthétique
© by www.buerli.swiss			
Spiel- und Sportgeräte AG CH-6212 St. Erhard Tel 041 925 14 00 info@buerli.swiss		Fundation M: 1:50 Layout: 1 A3 Index: D	
Offerte/Auftrag:		Zeichn.-Nr.: 026745.dwg	

H= Fallhöhe
H= espace de chute