Fundament F01

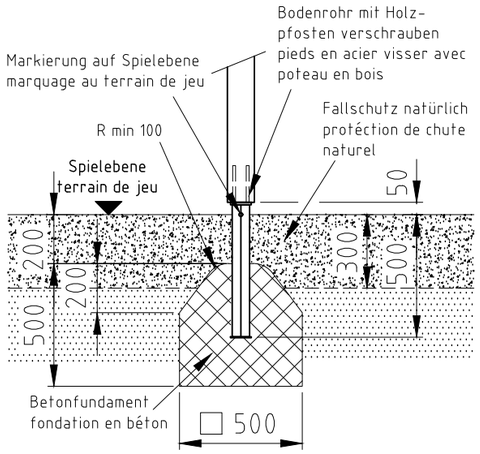

Fundament F03

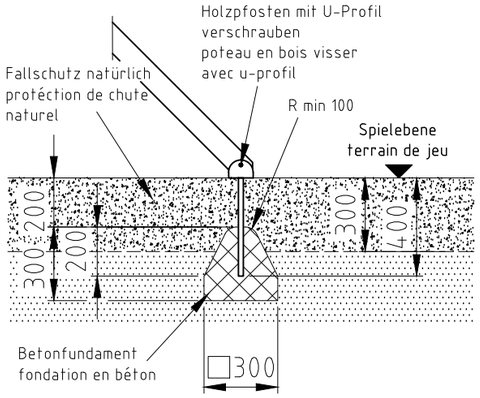

H= Fallhöhe
H= espace de chute

Aufprallfläche 0-200cm /
Schichtdicke min. 30cm
espace de chute 0-200cm /
épaisseur minimale de couche 30cm

nicht vermasste Radien bei Aufprallfläche R1500
Espace de chute avec radius sans
indication de mesures R1500

Fundament F05

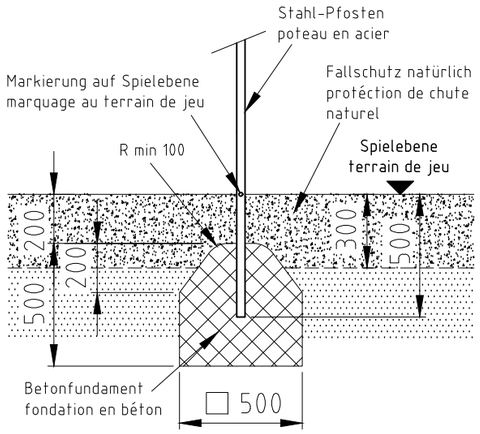

Fundament F09

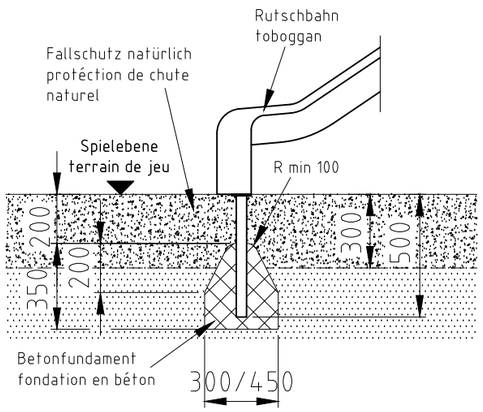

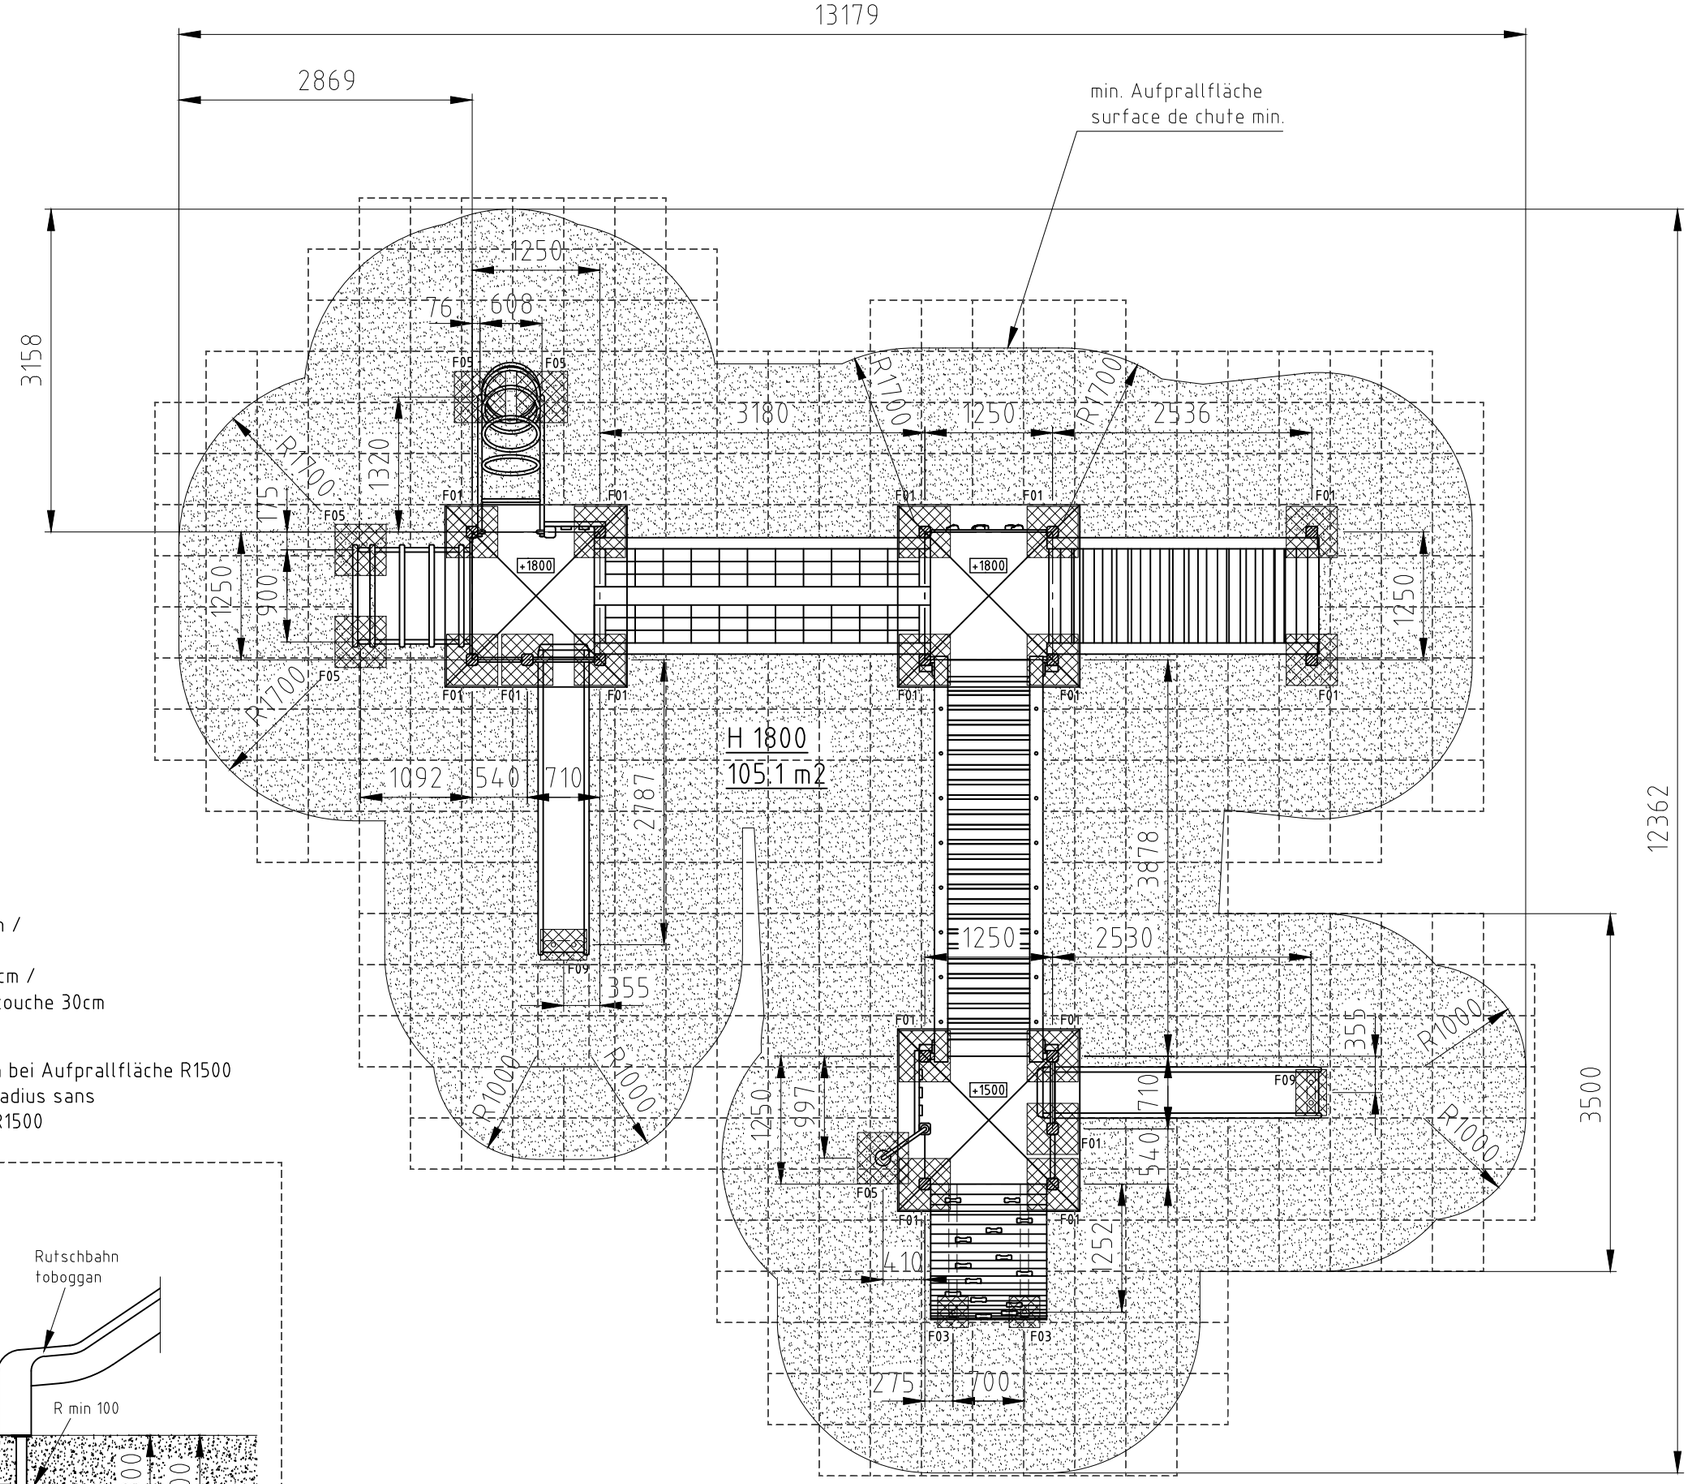

Norm:		Datum	Name	Objekt:
SN EN 1176-1:2018 SN EN 1177:2018	Gez	12.11.2020	sa	36455-001-n Spielturm-Kombination
	Sachbearbeiter			

büerli
Spiel- und Sportgeräte AG
CH-6212 St. Erhard
Tel 041 925 14 00
info@buerli.swiss

© by www.buerli.swiss

Auftraggeber:
natürlicher Fallschutz / protéction de chute naturel

Fundation
M: 1:60
Layout: 1 A3

Offerte/Auftrag:
Zeichn-Nr.: 114969
Index: B