Fundament F01

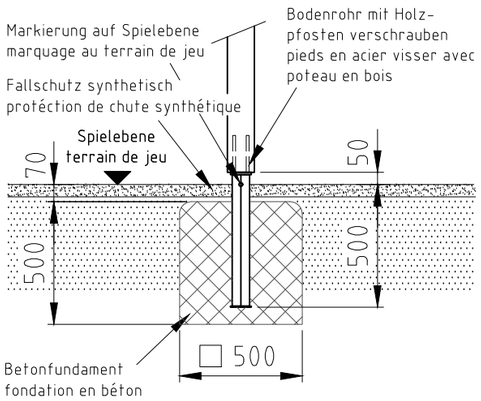

Fundament F03

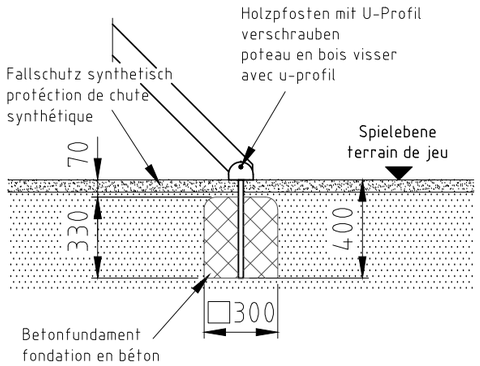

H= Fallhöhe
H= espace de chute

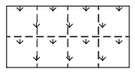

Aufprallfläche 0-100cm
espace de chute 0-100cm

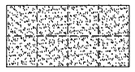

Aufprallfläche 0-150cm
espace de chute 0-150cm

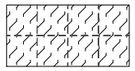

Aufprallfläche 0-180cm
espace de chute 0-180cm

Fundament F05

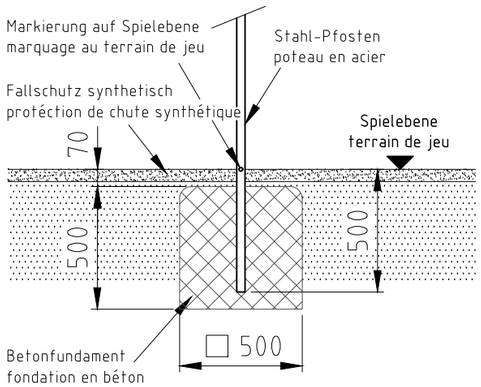

Fundament F09

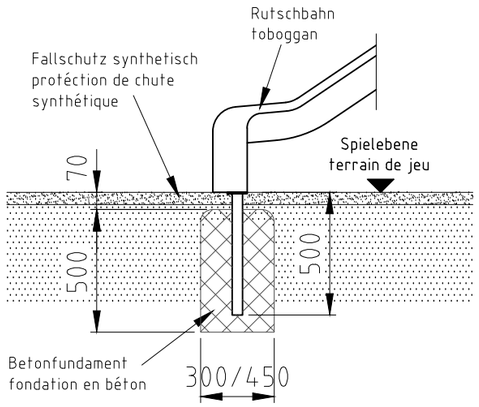

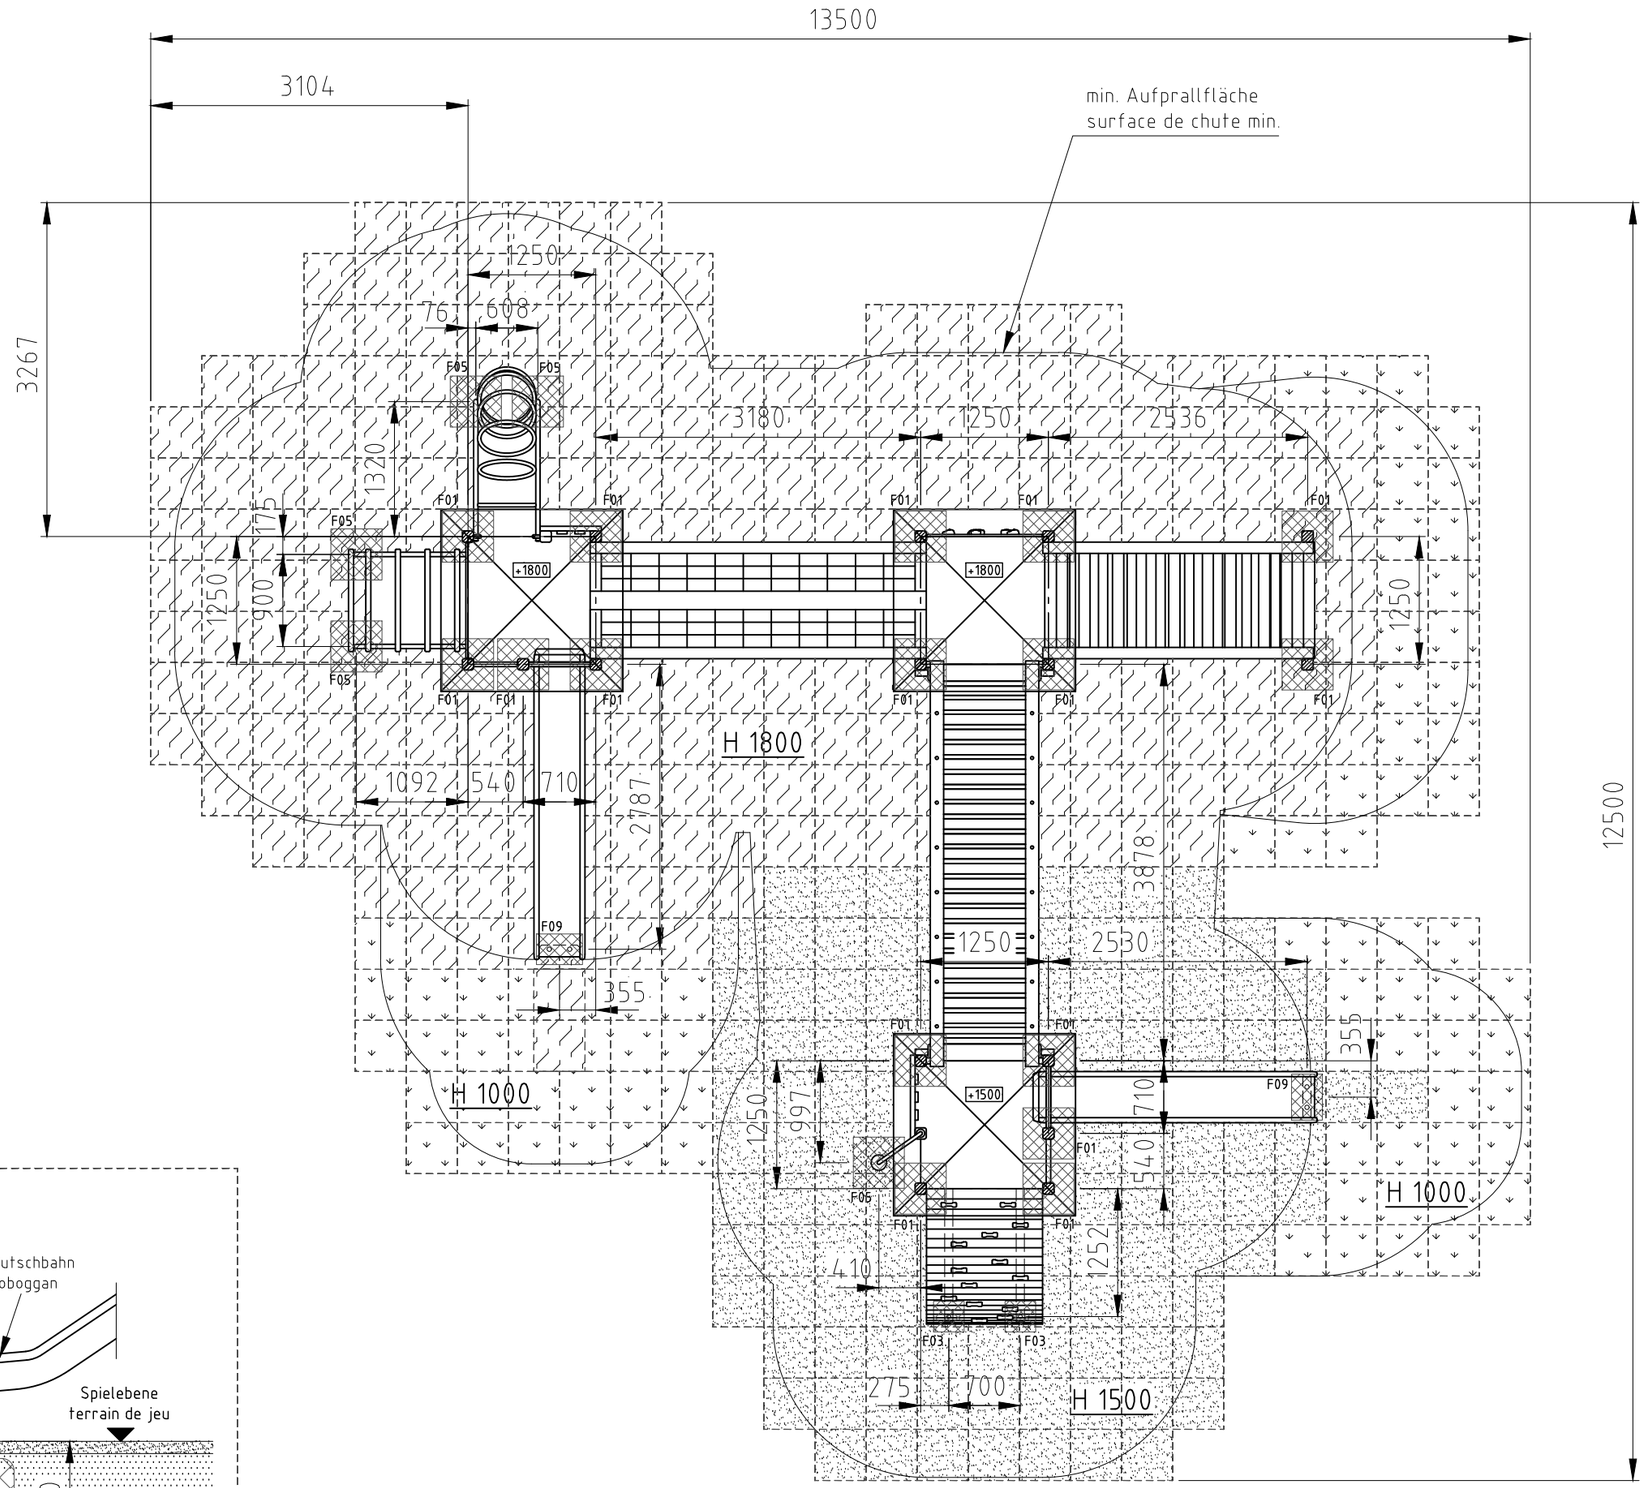

Norm:		Datum	Name	Objekt:
SN EN 1176-1:2018 SN EN 1177:2018	Gez	22.04.2021	sa	36455-001-s Spielturm-Kombination
	Sachbearbeiter			

büri © by www.buerli.swiss	Spiel- und Sportgeräte AG CH-6212 St. Erhard Tel 041 925 14 00 info@buerli.swiss	Auftraggeber: synthetischer Fallschutz / protéction de chute synthétique	Fundation M: 1:60 Layout: 1 A3
		Offerte/Auftrag: Zeichn-Nr.: 117465	Index: D