

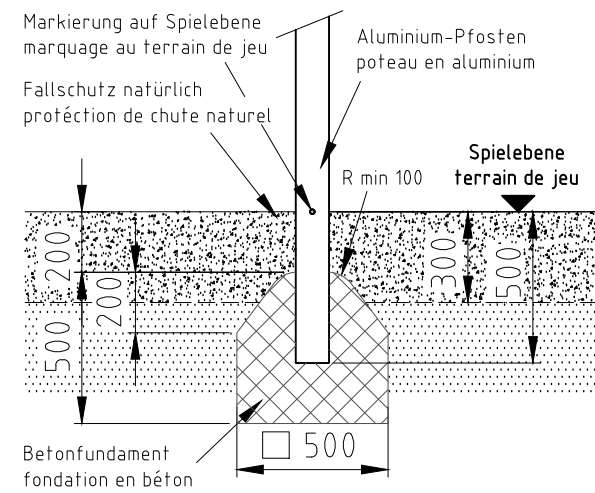
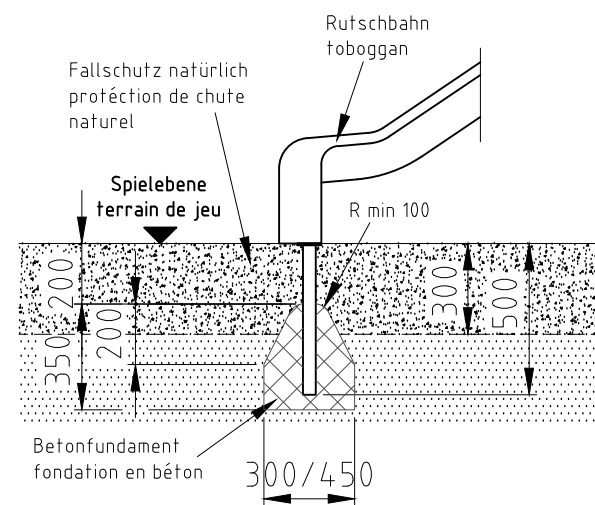


Fundament F02Fundament F09

Fundament F19

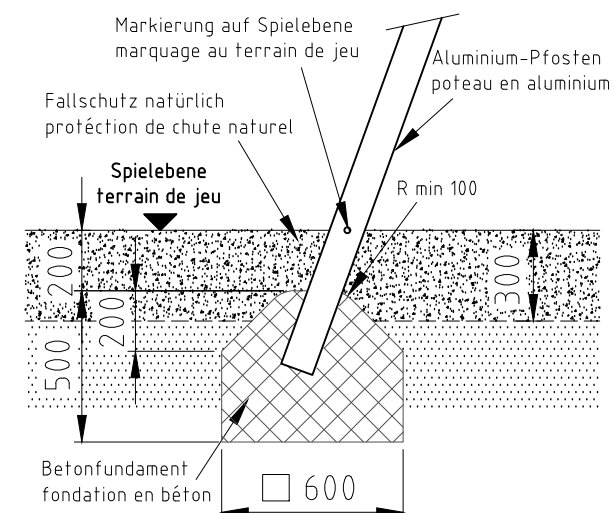


H= Fallhöhe
H= espace de chute

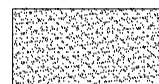

Aufprallfläche 0-200cm /
Schichtdicke min. 30cm
espace de chute 0-200cm /
épaisseur minimale de couche 30cm

nicht vermasste Radien bei Aufprallfläche R1500
Espace de chute avec radius sans
indication de mesures R1500

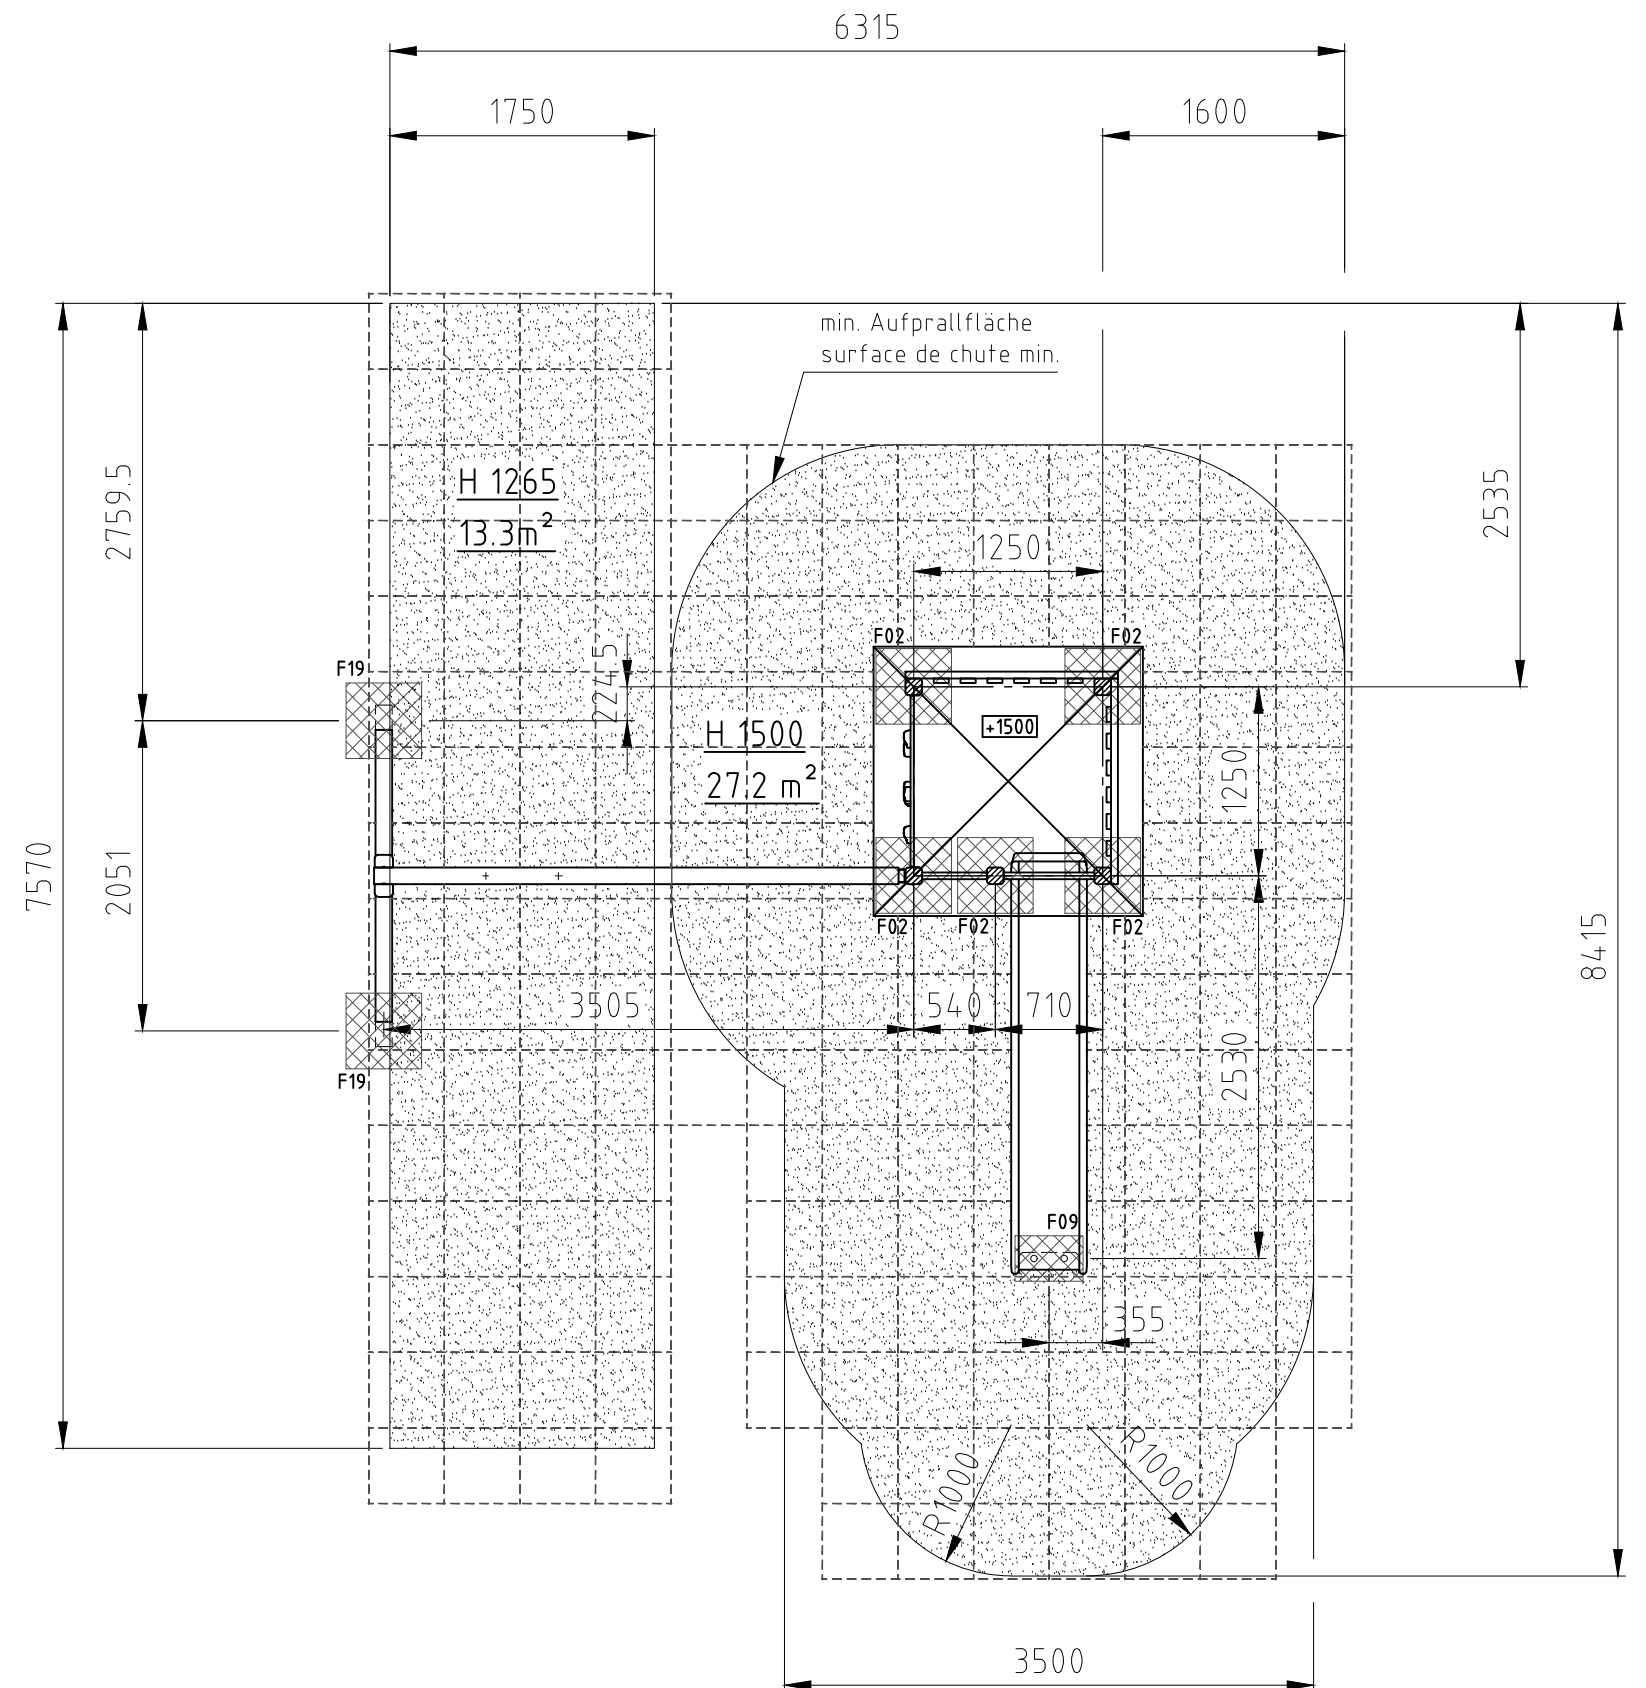

Norm: SN EN 1176-1:2018 SN EN 1177:2018		Datum	Name	Objekt:					
	Gez	26.07.2016	js	37510-001-n Aluminium-/Holz-Turmanlage					
	Sachbearbeiter								
 © by www.buerli.swiss	Spiel- und Sportgeräte AG CH-6212 St. Erhard Tel 041 925 14 00 info@buerli.swiss			Auftraggeber: natürlicher Fallschutz / protection de chute naturel		Foundation			
						M:	1:50		
				Offerte/Auftrag:		Zeichn-Nr.: 026858.dwg		Index: B	