

Markierung auf Spielebene
marquage au terrain de jeu

Fallschutz natürlich
protection de chute naturel

Aluminium-Pfosten
poteau en aluminium

R min 100

Spielebene
terrain de jeu

500 200 200 300 500


Betonfundament
fondation en béton

500

Technical cross-section diagram of a playground slide assembly. The diagram shows a concrete foundation (Betonfundament) with a width of 300/450 cm. A vertical support post is embedded in the foundation, with a minimum radius of curvature (R min 100) at the top. The slide structure (Rutschbahn toboggan) is supported by the post. The playing area (Spielebene) is at a height of 200 cm above the foundation. The total height of the slide structure is 350 cm. The foundation is 500 cm wide. The diagram also indicates a natural fall protection (Fallschutz natürlich) and a natural protection of the fall (protection de chute naturel).



nicht vermasste Radien bei Aufprallfläche R1500
Espace de chute avec radius sans
indication de mesures R1500

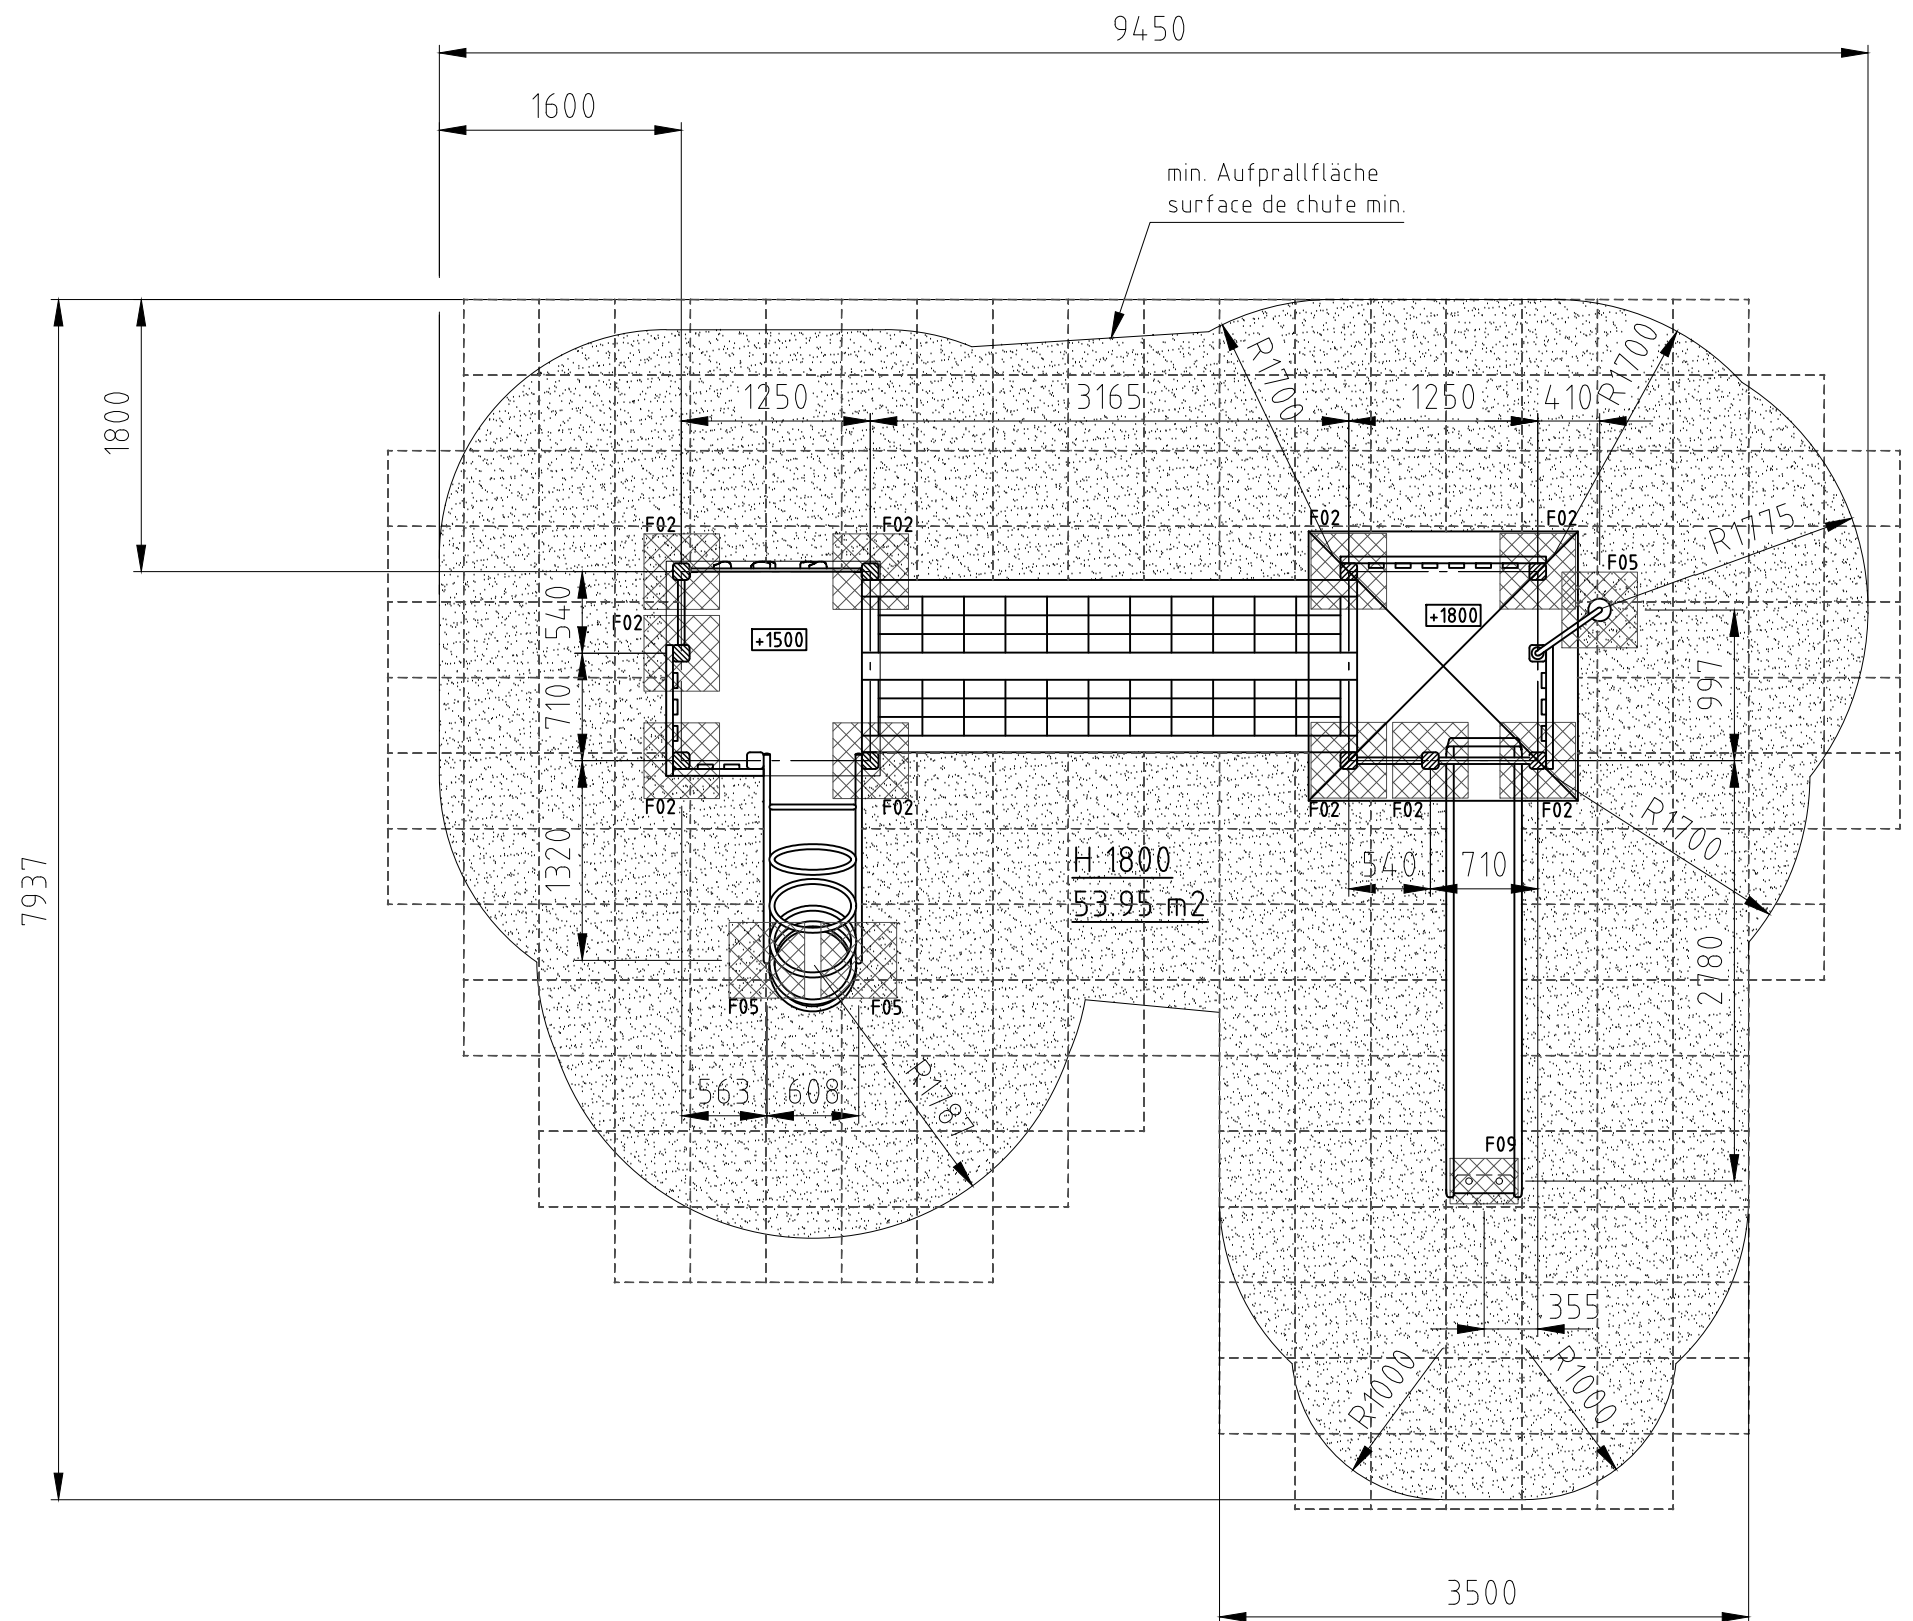

Norm: SN EN 1176-1:2018 SN EN 1177:2018		Datum	Name	Objekt: 37560-001-n Spielturm-Kombination Aluminium-Holz			
	Gez	02.08.2016	js				
	Sachbearbeiter						
 © by www.buerli.swiss		Spiel- und Sportgeräte AG CH-6212 St. Erhard Tel 041 925 14 00 info@buerli.swiss		Auftraggeber:		Foundation	
				natürlicher Fallschutz / protection de chute naturel			
				Offerte/Auftrag:		Zeichn-Nr.: 026908.dwg	