




H= Fallhöhe
H= espace de chute

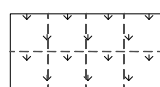


Aufprallfläche 0-100cm
espace de chute 0-100cm

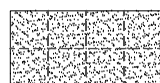


Aufprallfläche 0-150cm
espace de chute 0-150cm

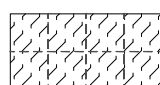

Aufprallfläche 0-180cm
espace de chute 0-180cm

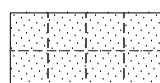


Aufprallfläche 0-220cm
espace de chute 0-220cm

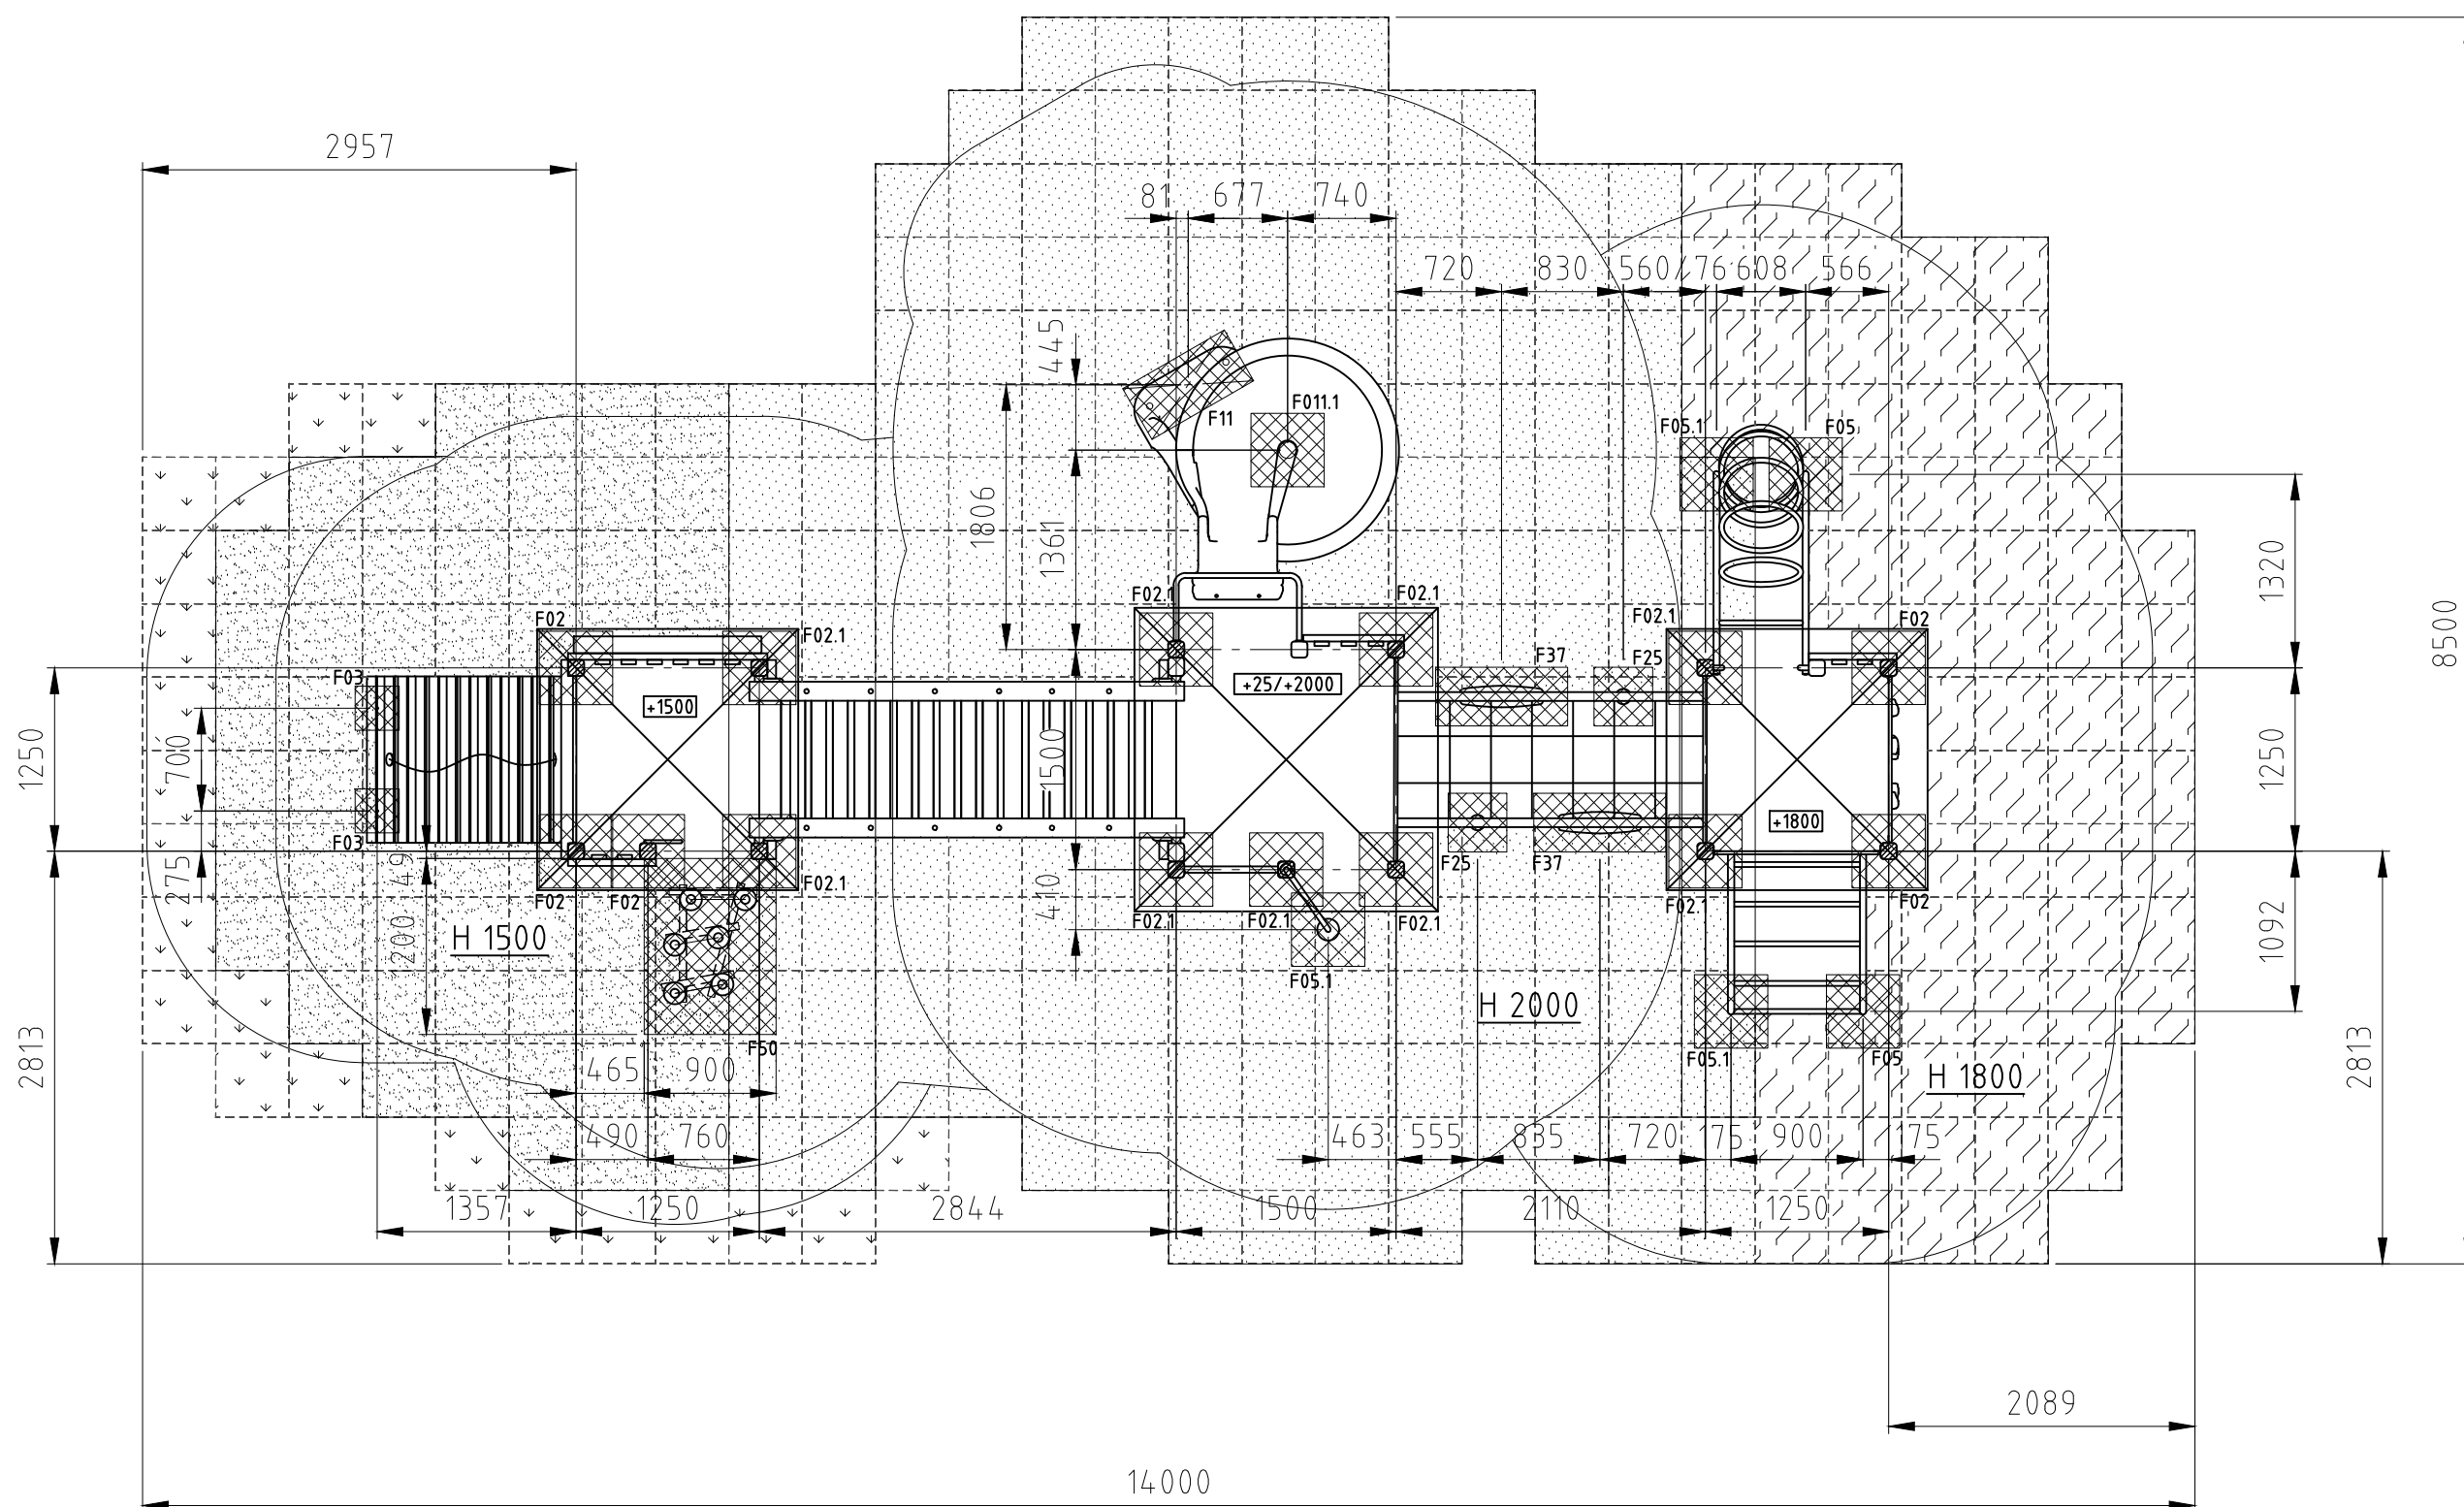


Norm:	Datum	Name	Objekt:
SN EN 1176-1:2018	Gez 19.05.2025	ms	37580-001-s Spielturm-Kombination Aluminium-Holz
SN EN 1177:2018	Sachbearbeiter		
buerli Spiel- und Sportgeräte AG CH-6212 St. Erhard Tel 041 925 14 00 info@buerli.swiss			Auftraggeber:
			synthetischer Fallschutz / protection de chute synthétique
© by www.buerli.swiss			Fundation
			M: 1:50
			Layout: 1 A3
			Offerte/Auftrag: Zeichn-Nr.: 136497 Index: -


Fundament F02

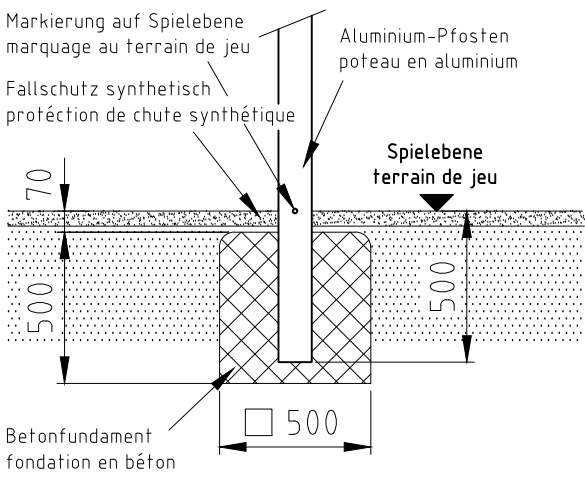


Fundament F02.1

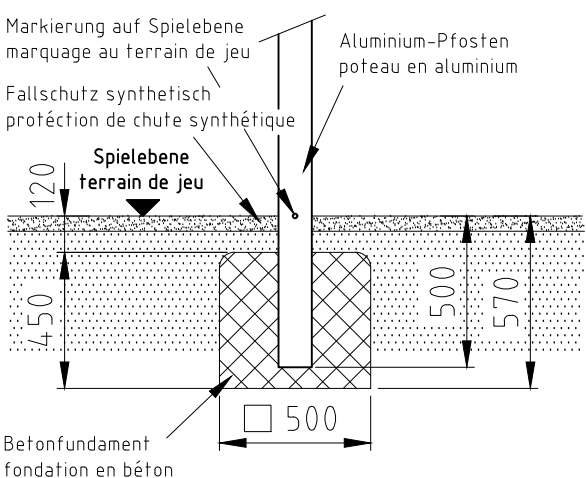


Fundament F11.

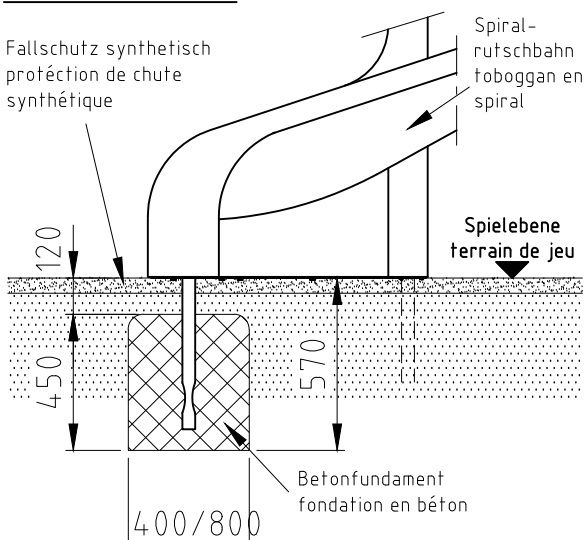


Fundament F37

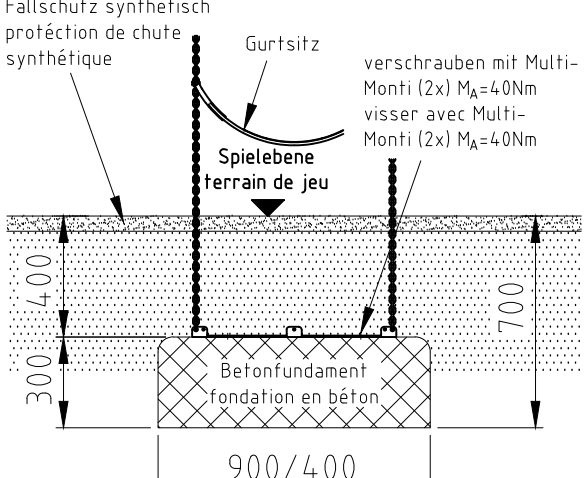


Fundament F03

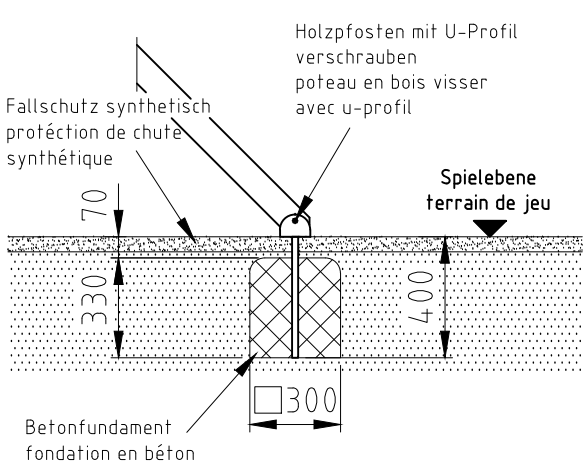


Fundament F11.1

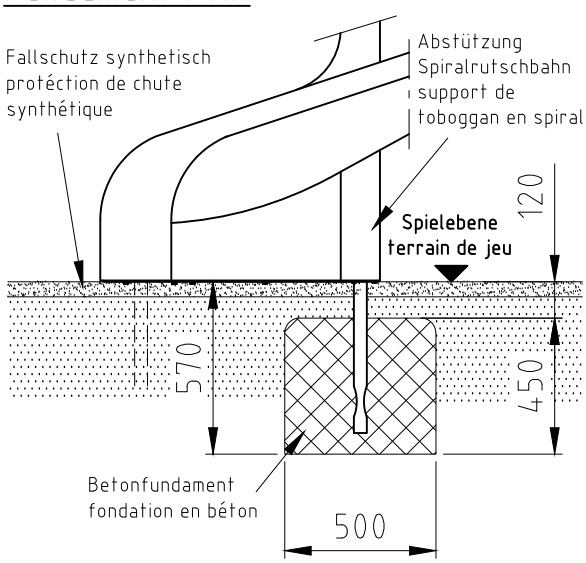


Fundament F50

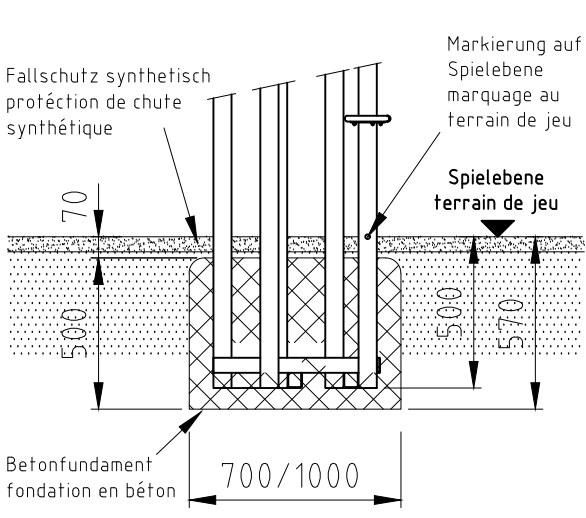


Fundament F25

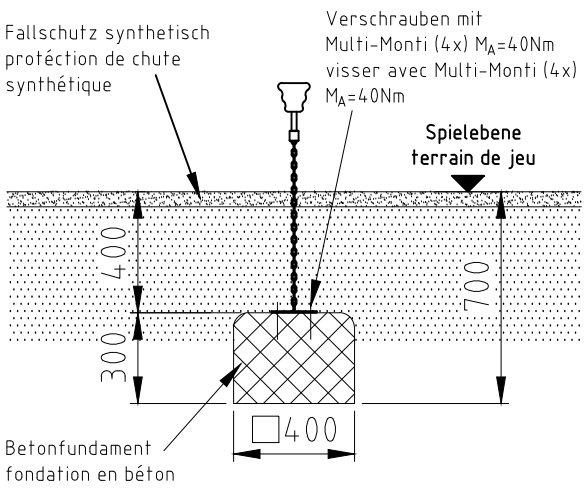

Fundament F05

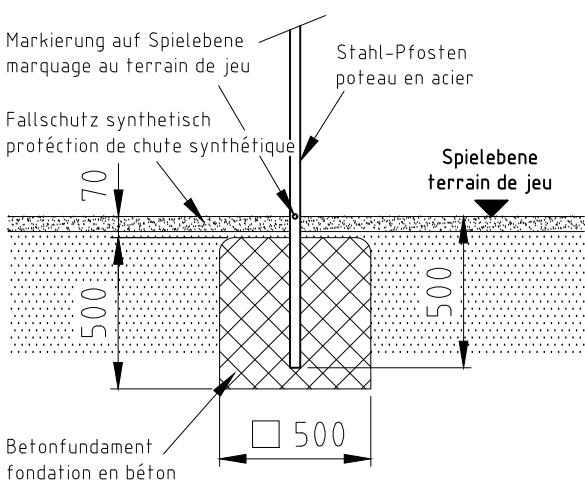

Fundament F05.1

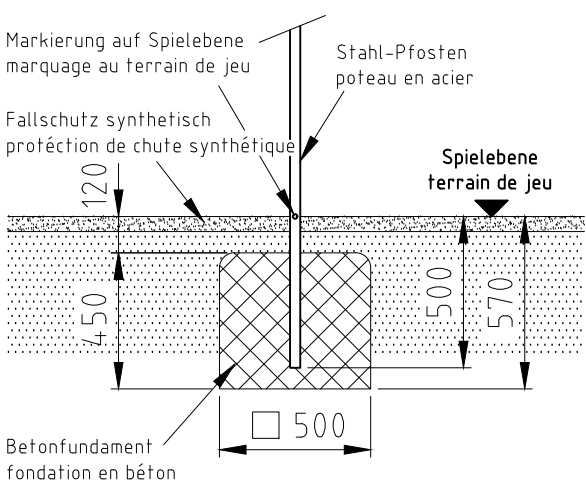

Norm:	Datum	Name	Objekt:
SN EN 1176-1:2018	19.05.2025	ms	37580-001-s Spielturm-Kombination Aluminium-Holz
SN EN 1177:2018	Sachbearbeiter		
buerli			Auftraggeber:
Spieler- und Sportgeräte AG			Fundamente
CH-6212 St. Erhard			M: 1:50
Tel 041 925 14 00			Layout: 1 A3
info@buerli.swiss			Index: -
© by	www.buerli.swiss	synthetischer Fallschutz / protection de chute synthétique	
		Offerte/Auftrag:	Zeichn-Nr.: 136497