




Fundament F02

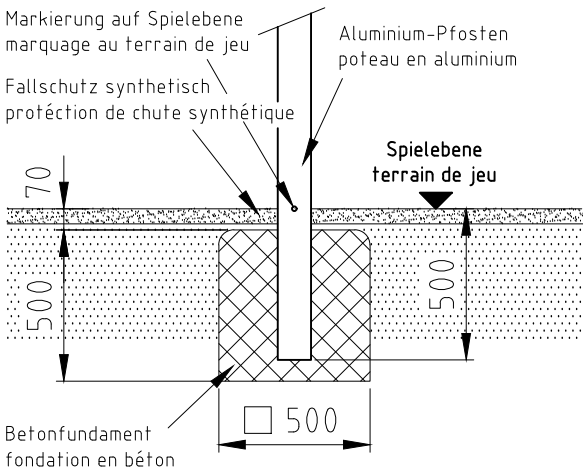


Fundament F05

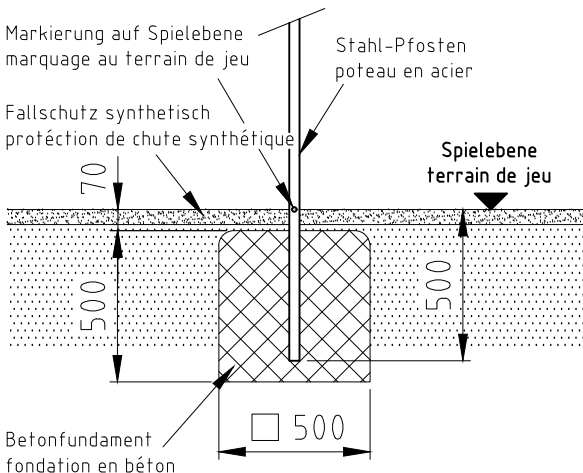

Fundament F09

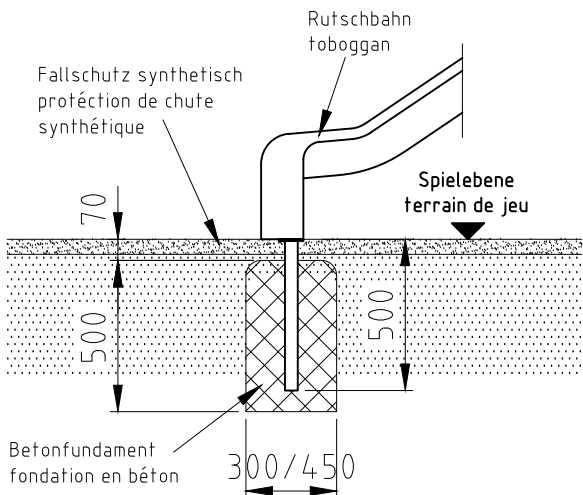


H= Fallh he
H= espace de chute

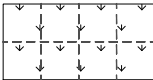

Aufprallfl che 0-100cm
espace de chute 0-100cm



Aufprallfl che 0-150cm
espace de chute 0-150cm

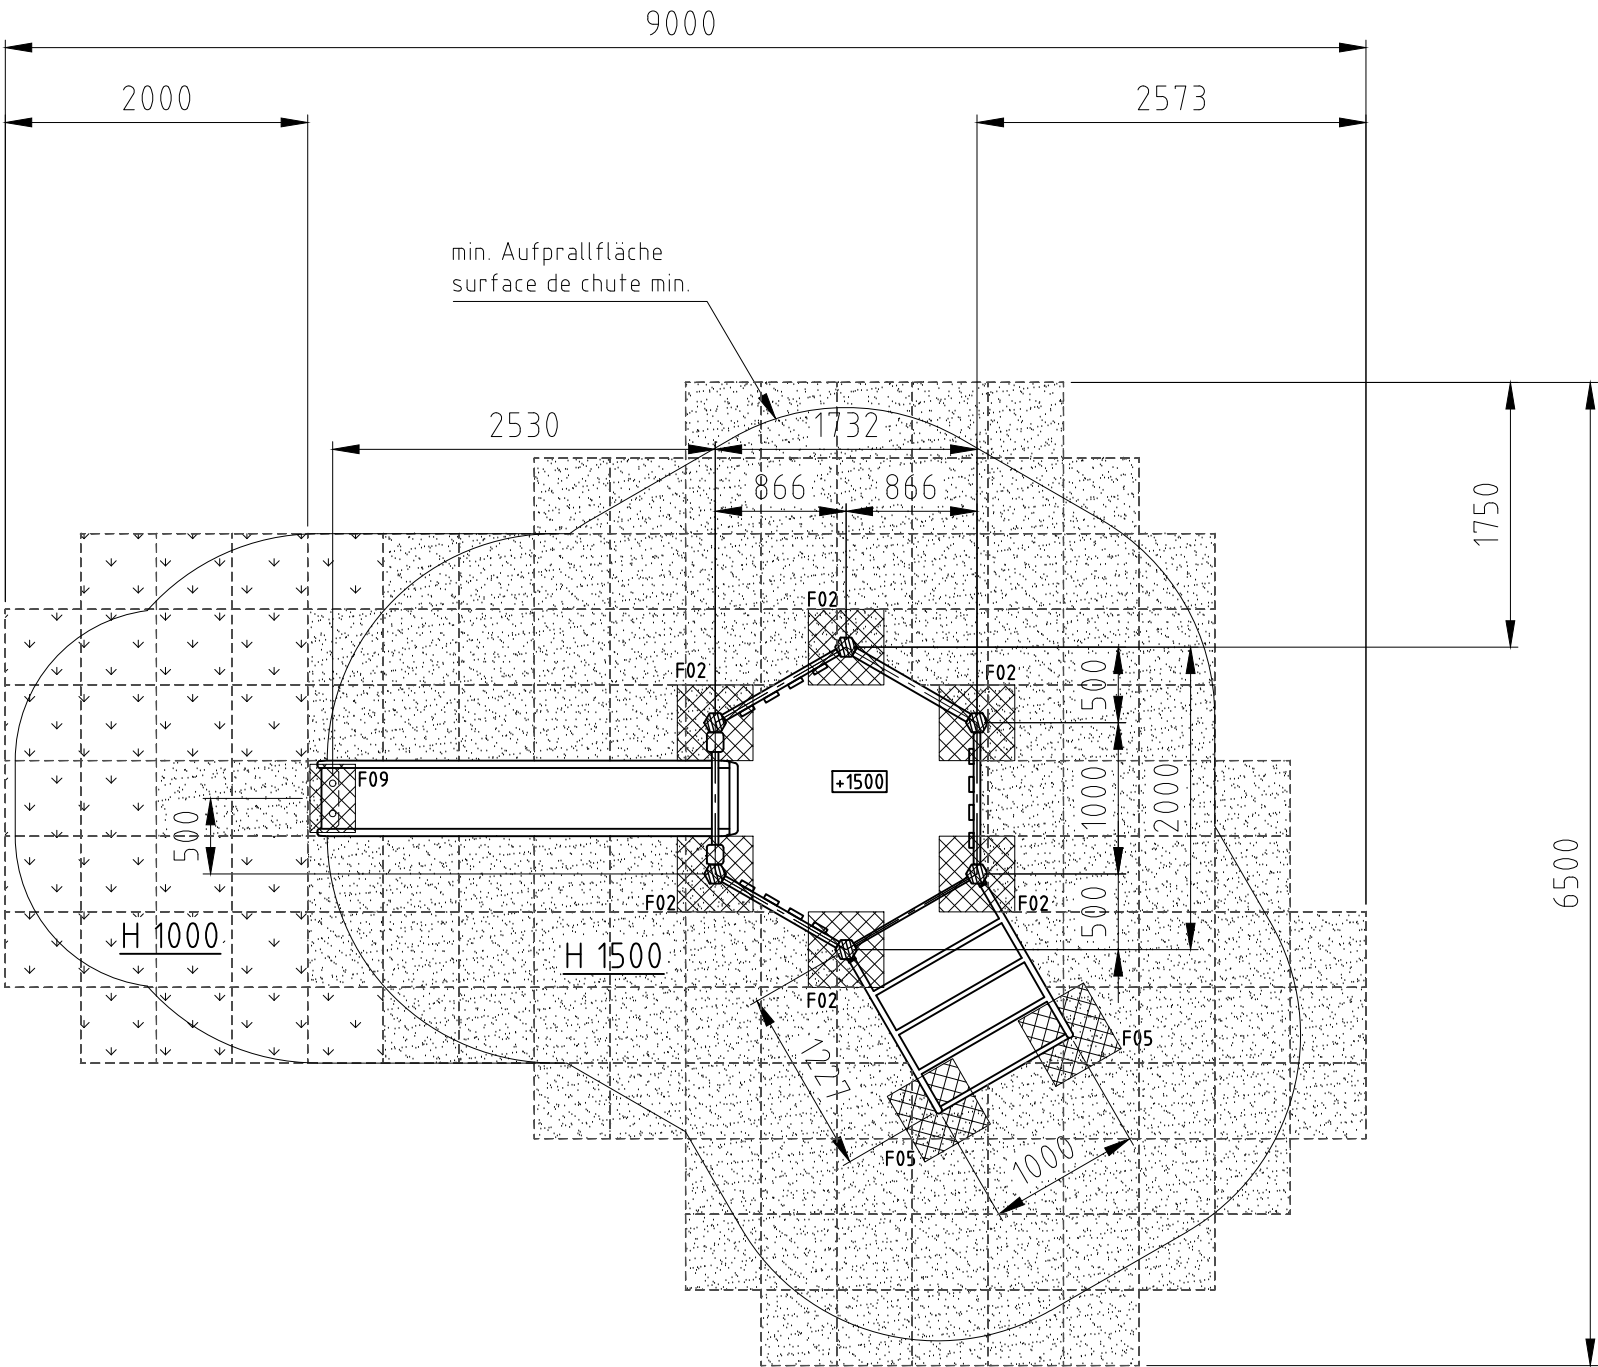

Norm:		Datum	Name	Objekt:
SN EN 1176-1:2018	Gez	19.08.2014	sa	37800-001-s Spielturm-Kombination Sechseck Aluminium-Holz
SN EN 1177:2018	Sachbearbeiter			
b�rli				Auftraggeber:
Spiel- und Sportger�te AG CH-6212 St. Erhard Tel 041 925 14 00 info@buerli.swiss				synthetischer Fallschutz / prot�ction de chute synth�tique
� by www.buerli.swiss				Fundation
Offerte/Auftrag:				M: 1:50
Zeichn-Nr.: 020430.dwg				Layout: 1 A3
				Index: C