



Fundament F01

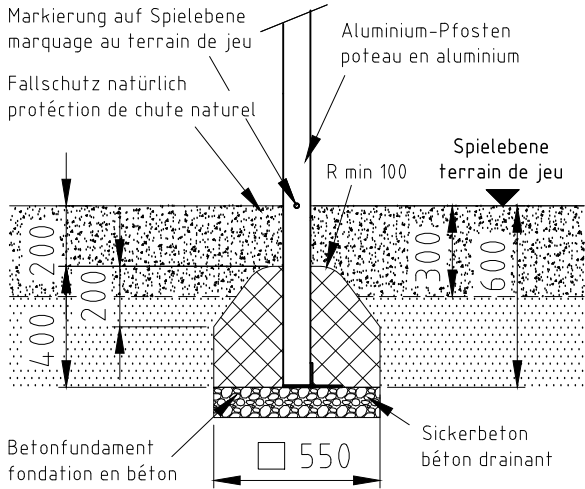


Fundament F04

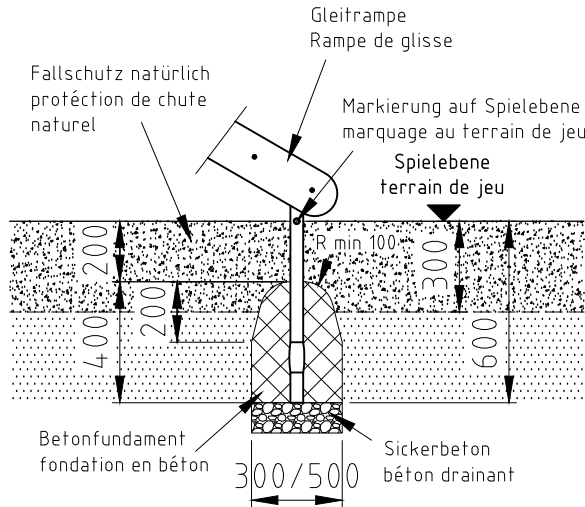



H= Fallhöhe
H= espace de chute

Aufprallfläche 0-200cm /
Schichtdicke min. 30cm
espace de chute 0-200cm /
épaisseur minimale de couche 30cm

Fundament F21

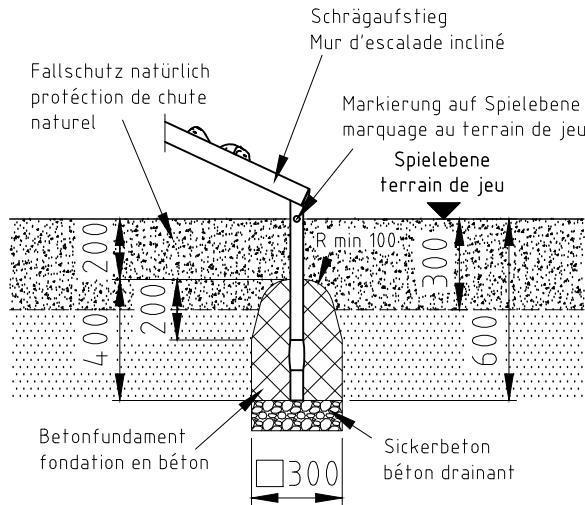

Fundament F30

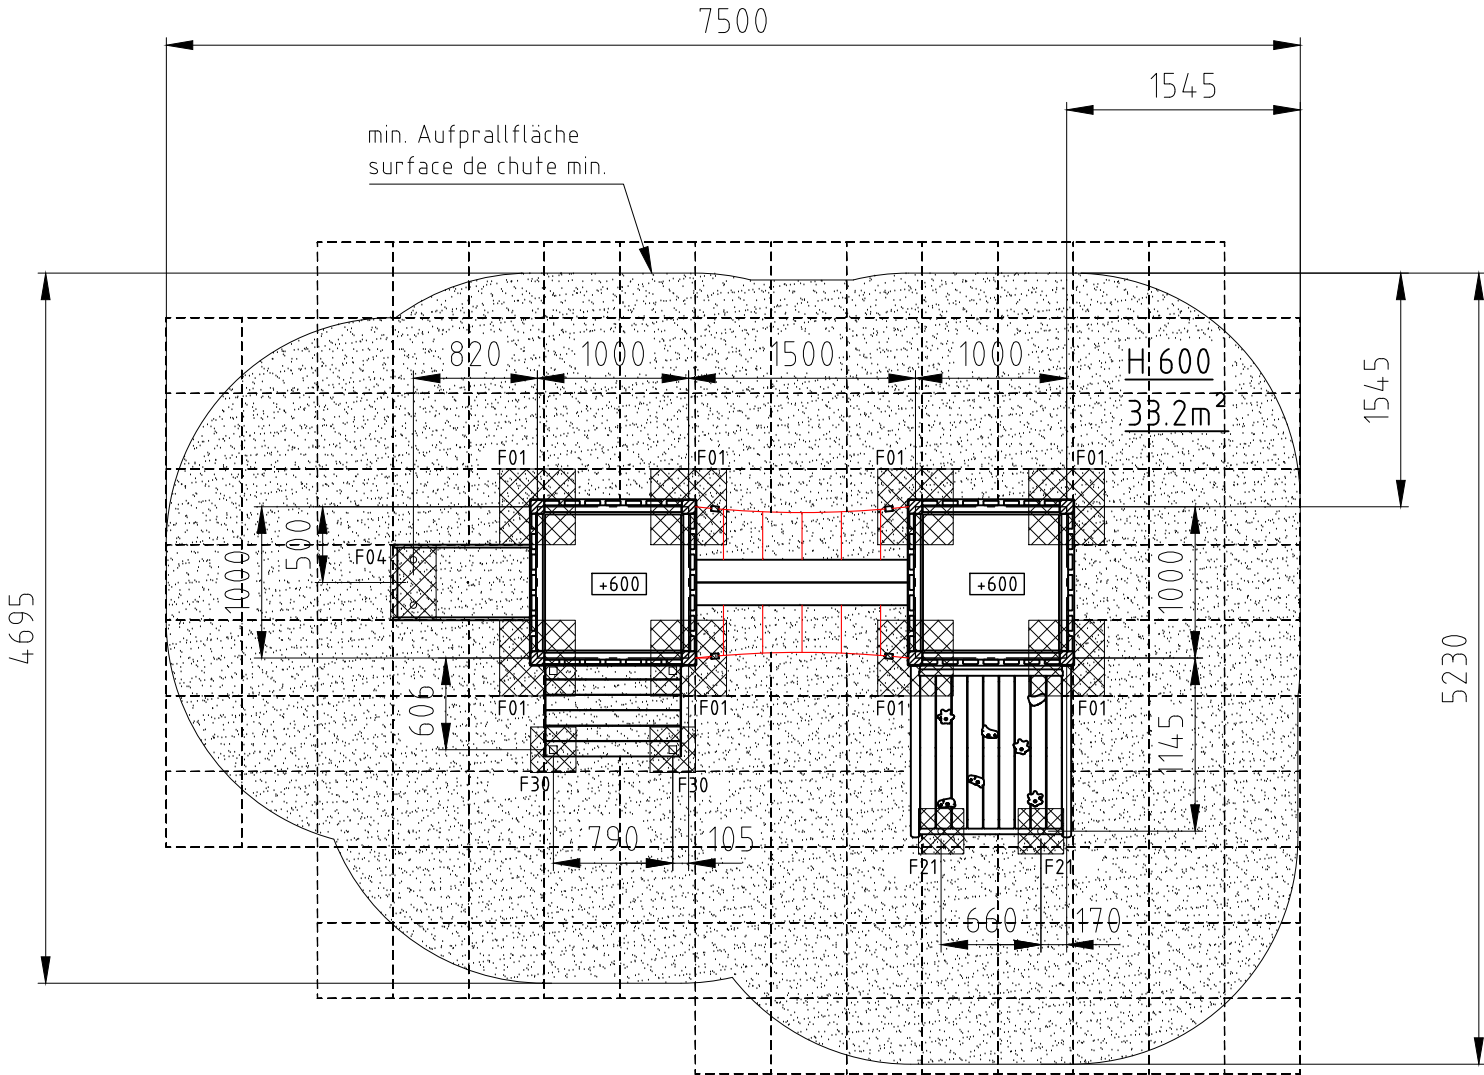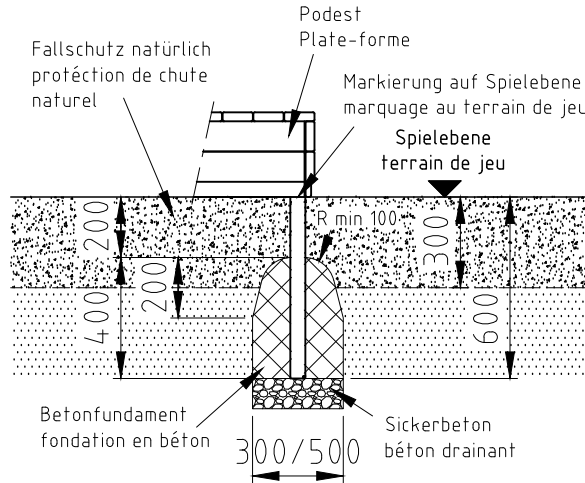

nicht vermasste Radien bei Aufprallfläche R1500
Espace de chute avec radius sans
indication de mesures R1500

Norm:		Datum	Name	Objekt:
SN EN 1176-1:2018	Gez	04.04.2024	sa	38020-001-n Spielturn-Kombination Sari
SN EN 1177:2018	Sachbearbeiter			
buerli				Auftraggeber:
© by www.buerli.swiss				natürlicher Fallschutz / protection de chute naturel
Spiel- und Sportgeräte AG CH-6212 St. Erhard Tel 041 925 14 00 info@buerli.swiss				Foundation
M: 1:50				Layout: 1 A3
Offerte/Auftrag:				Zeichn-Nr.: 130982
				Index: -