



Fundament F01

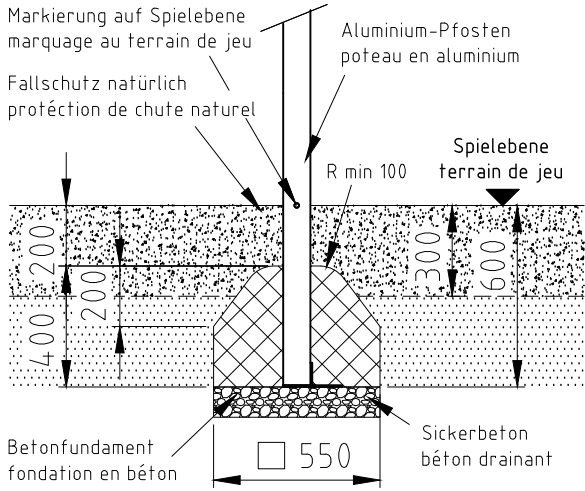


Fundament F06

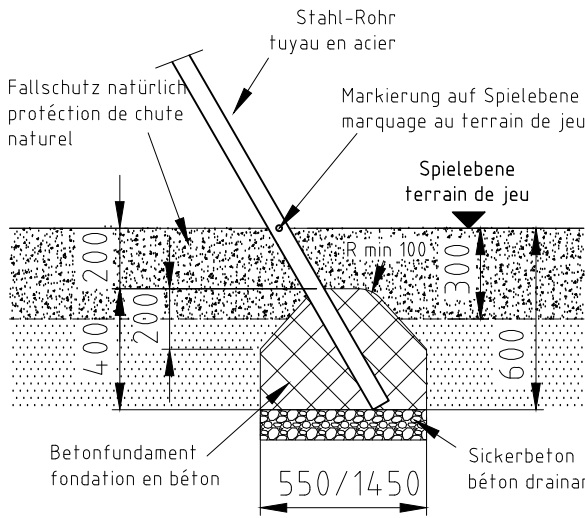



H= Fallhöhe
H= espace de chute

Aufprallfläche 0-200cm /
Schichtdicke min. 30cm
espace de chute 0-200cm /
épaisseur minimale de couche 30cm

Fundament F09

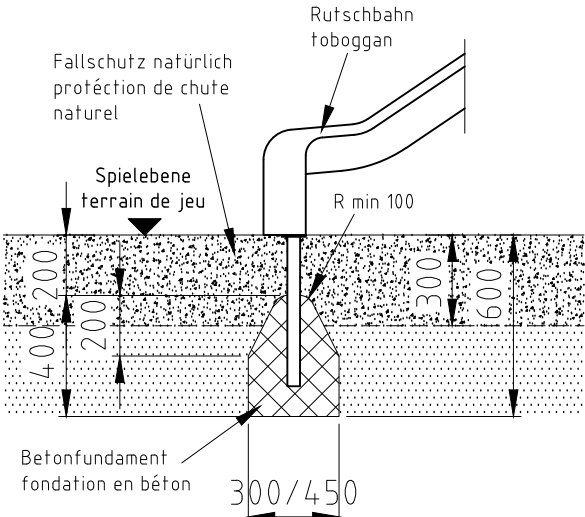

Fundament F20

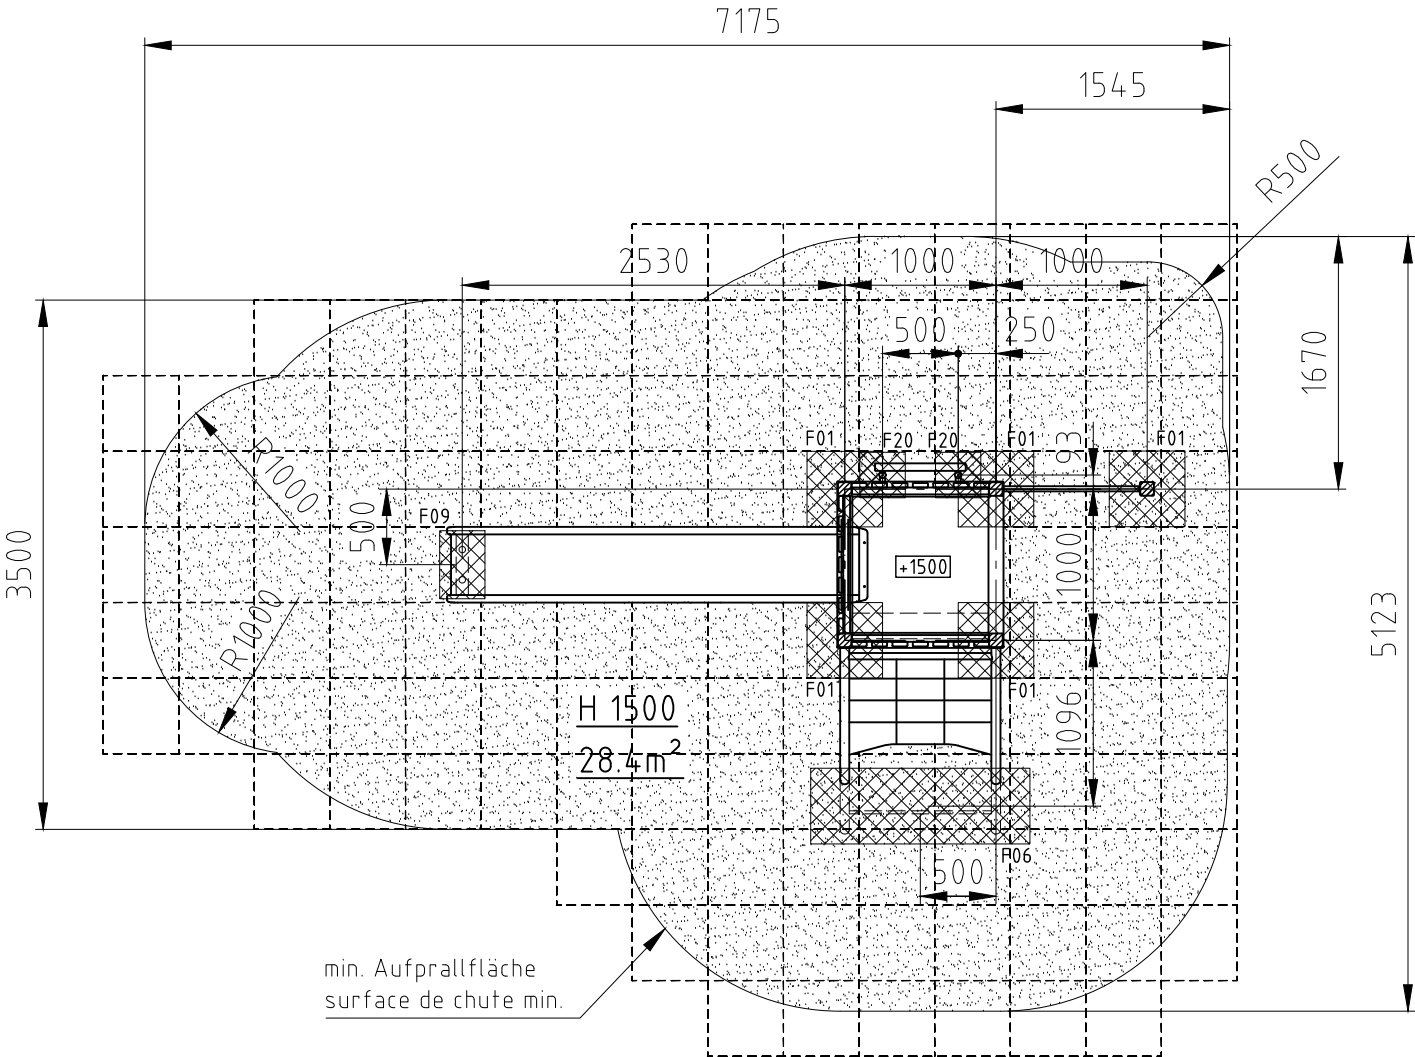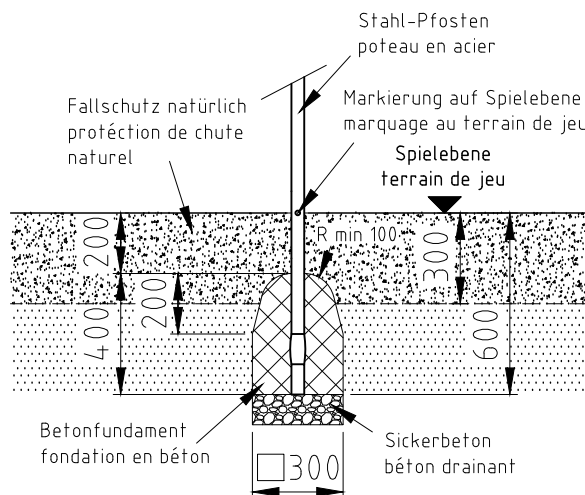

nicht vermasste Radien bei Aufprallfläche R1500
Espace de chute avec radius sans
indication de mesures R1500

Norm:		Datum	Name	Objekt:
SN EN 1176-1:2018	Gez	02.11.2023	sa	38200-001-n Spielturm-Kombination Jano
SN EN 1177:2018	Sachbearbeiter			
buerli				Auftraggeber:
Spiel- und Sportgeräte AG CH-6212 St. Erhard Tel 041 925 14 00 info@buerli.swiss				natürlicher Fallschutz / protection de chute naturel
© by www.buerli.swiss				Fundation
Offerte/Auftrag:				M: 1:50
Zeichn-Nr.: 129190				Layout: 1 A3
				Index: -